
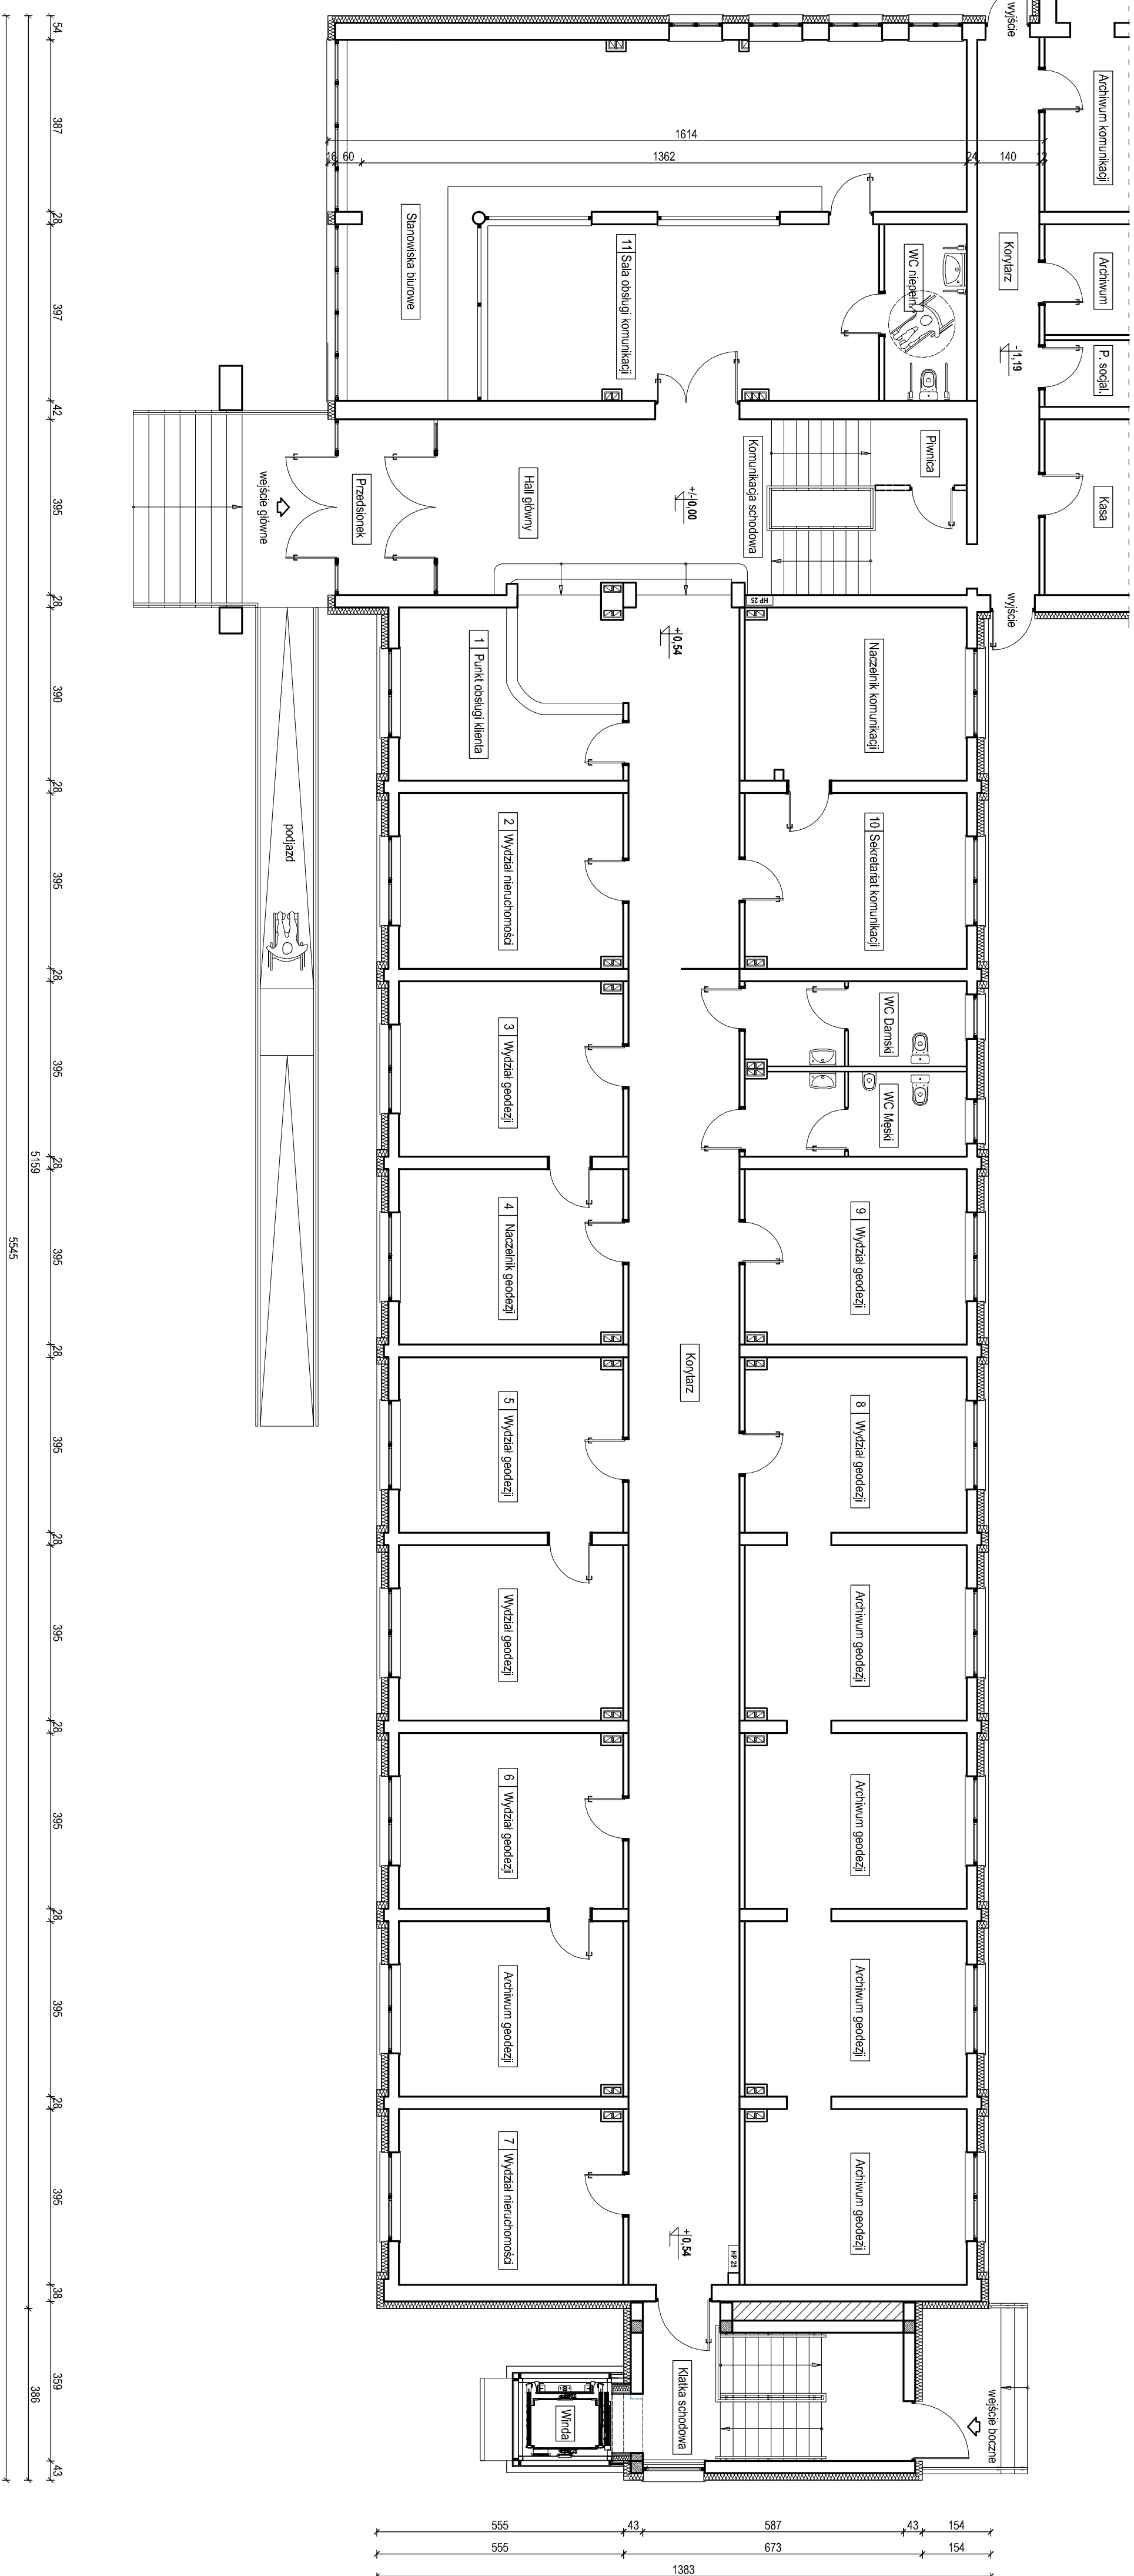


RZUT PARTERU
skala 1:100

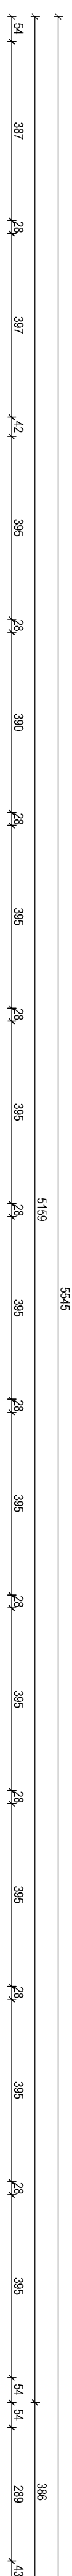

<p>INWENTARYZACJA</p> <p>Budynek administracyjny Starostwa Powiatowego w Pleszu</p>	
Adres:	ul. Warszawska 1, 43-200 Plesz obopó 0001 Plesz (miasto), dz. nr 450/15
Nazwa p.s.:	Rzut partenu
<p>Opisany (specjalnie korygowy)uchowalany mgiatiz, Malach Dobrzyński pr nr WA/000389/P/20</p>	
Brzoza:	Architektura
Skala:	1:100
Date:	Maj 2023
Strona nr:	
Rys. nr:	A
People:	