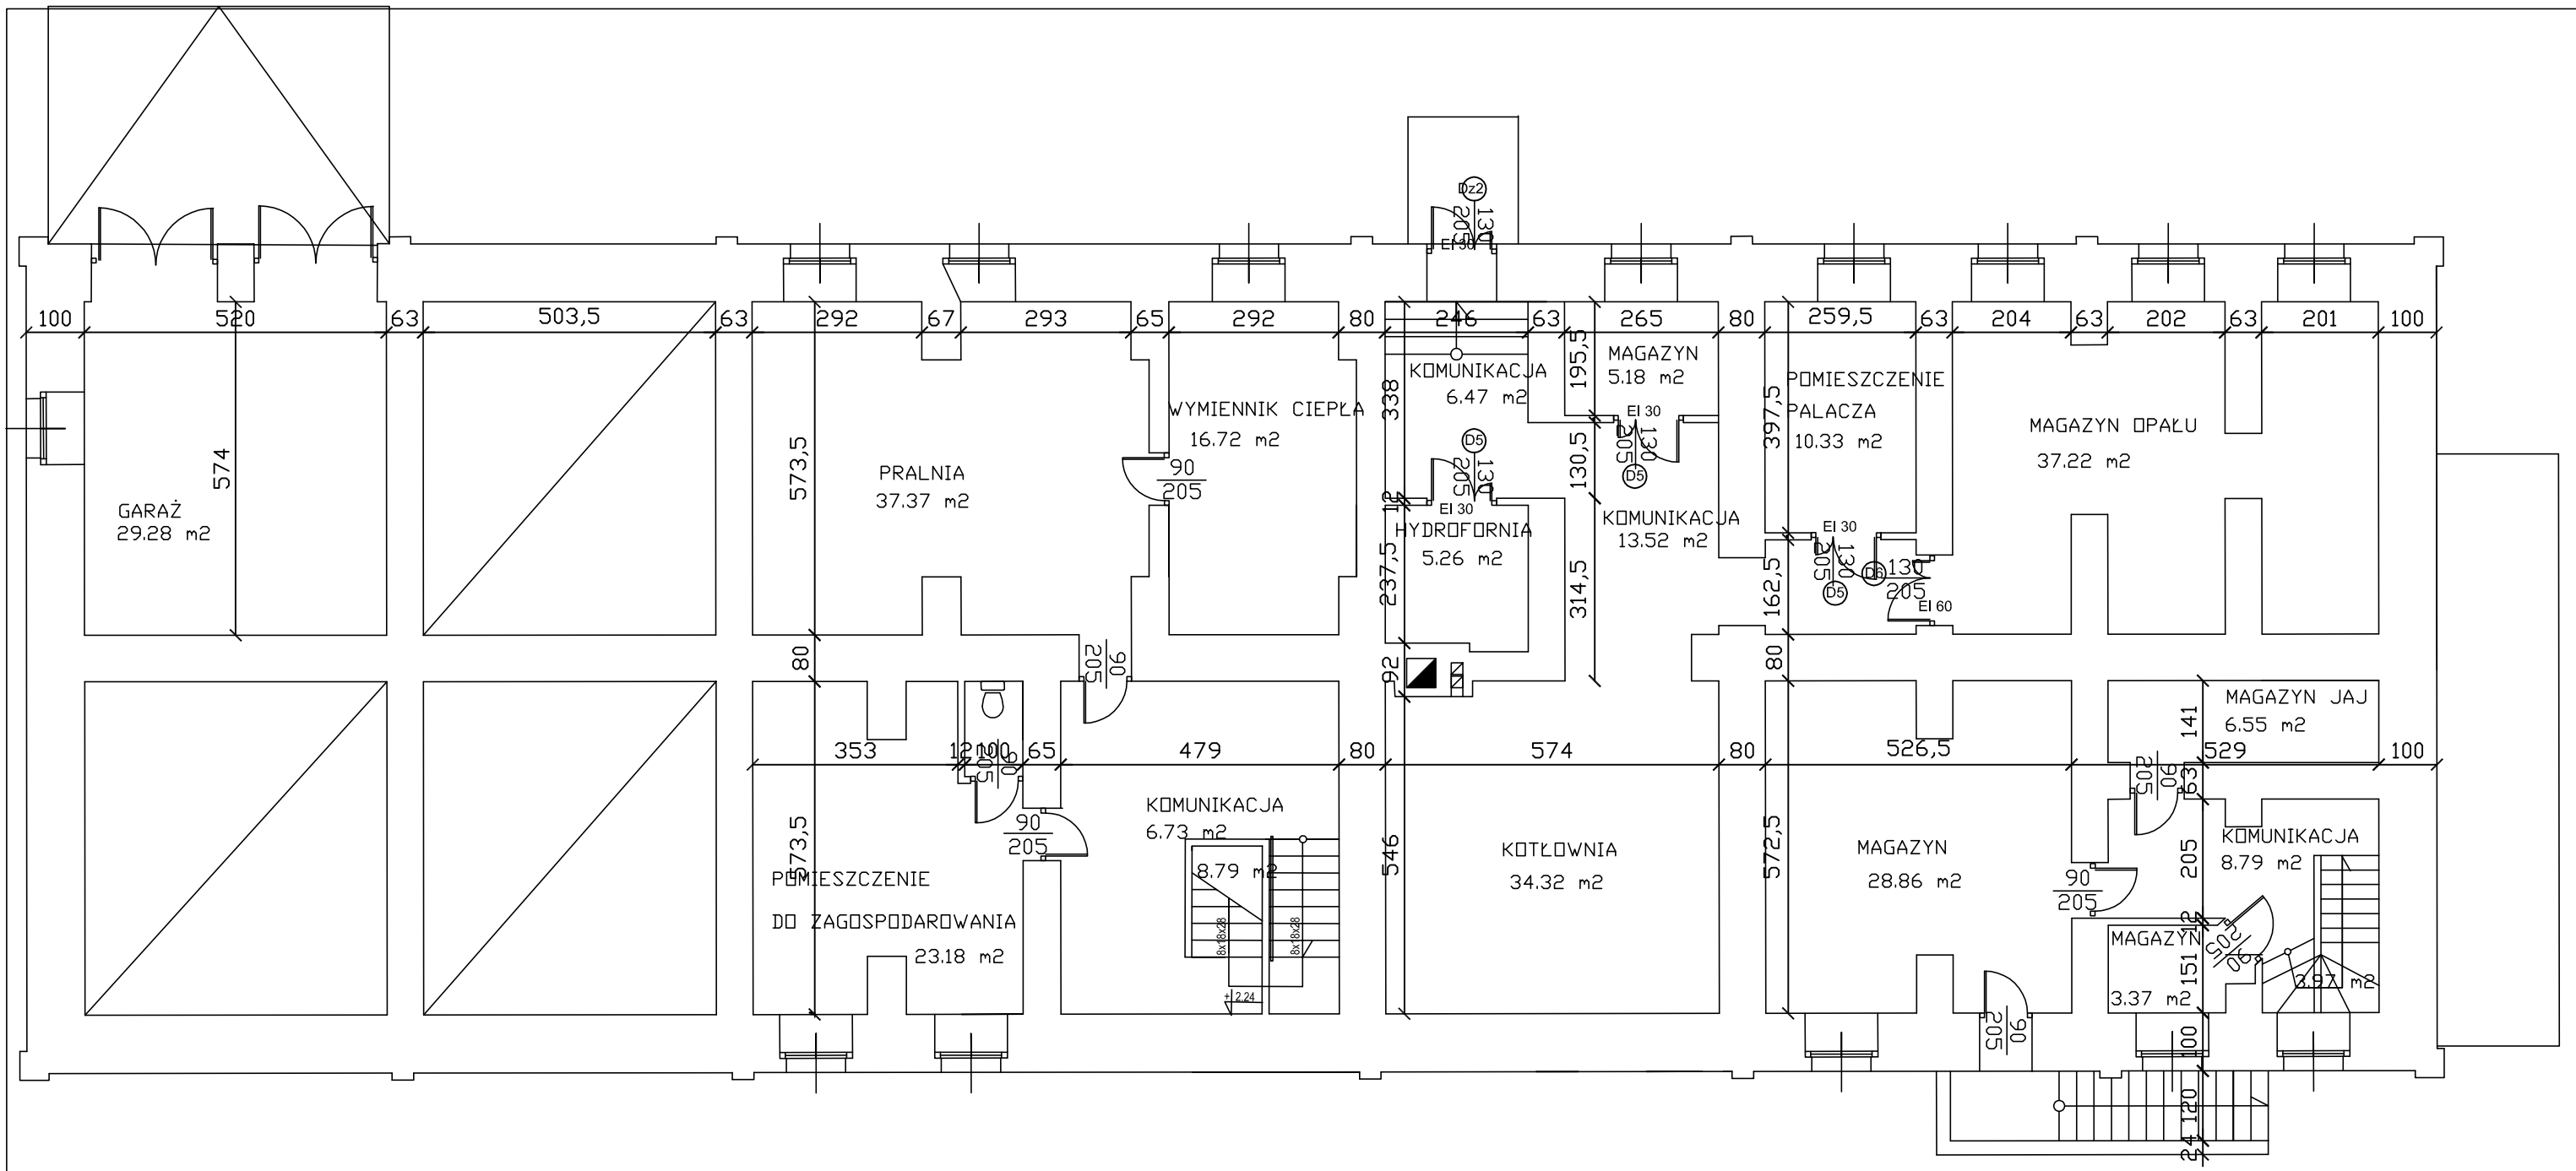

Pu klatki schodowej 8.79 +3.97=12.76 m2

RAZEM: 279.51 m2

	EKSPERTYZA TECHNICZNA w trybie $ 2ust.2 rozprzadzenia Ministra Infrastruktury z 12 kwietnia 2002 / Dz. u.75,poz. 690 ze zm./ **OŚRODEK SZKOLNO WYCHOWAWCZY W ŁUPKACH dz. 52/1**			
NAZW.RYS.	**RZUT PIWNIC**			
AUTOR	**Imie Nazwisko**			**Nr. Upr.**
	inż Romuald Muszyński			BŁ170/70
sprawdził	mgr inż arch Magdalena Muszyńska			PO-841
rzeczoznawca d/s zabezpieczeń przeciwpożarowych	Mł. bryg. inż. Antoni Wasilewski			210/93
rzeczoznawca budowlany	mgr.inż. Jan Janiak			105/00/R
DATA 2009	**BRANŻA P.T**	**skala 1:100**	**NR. UMOWY**	**NR. RYS. 2**