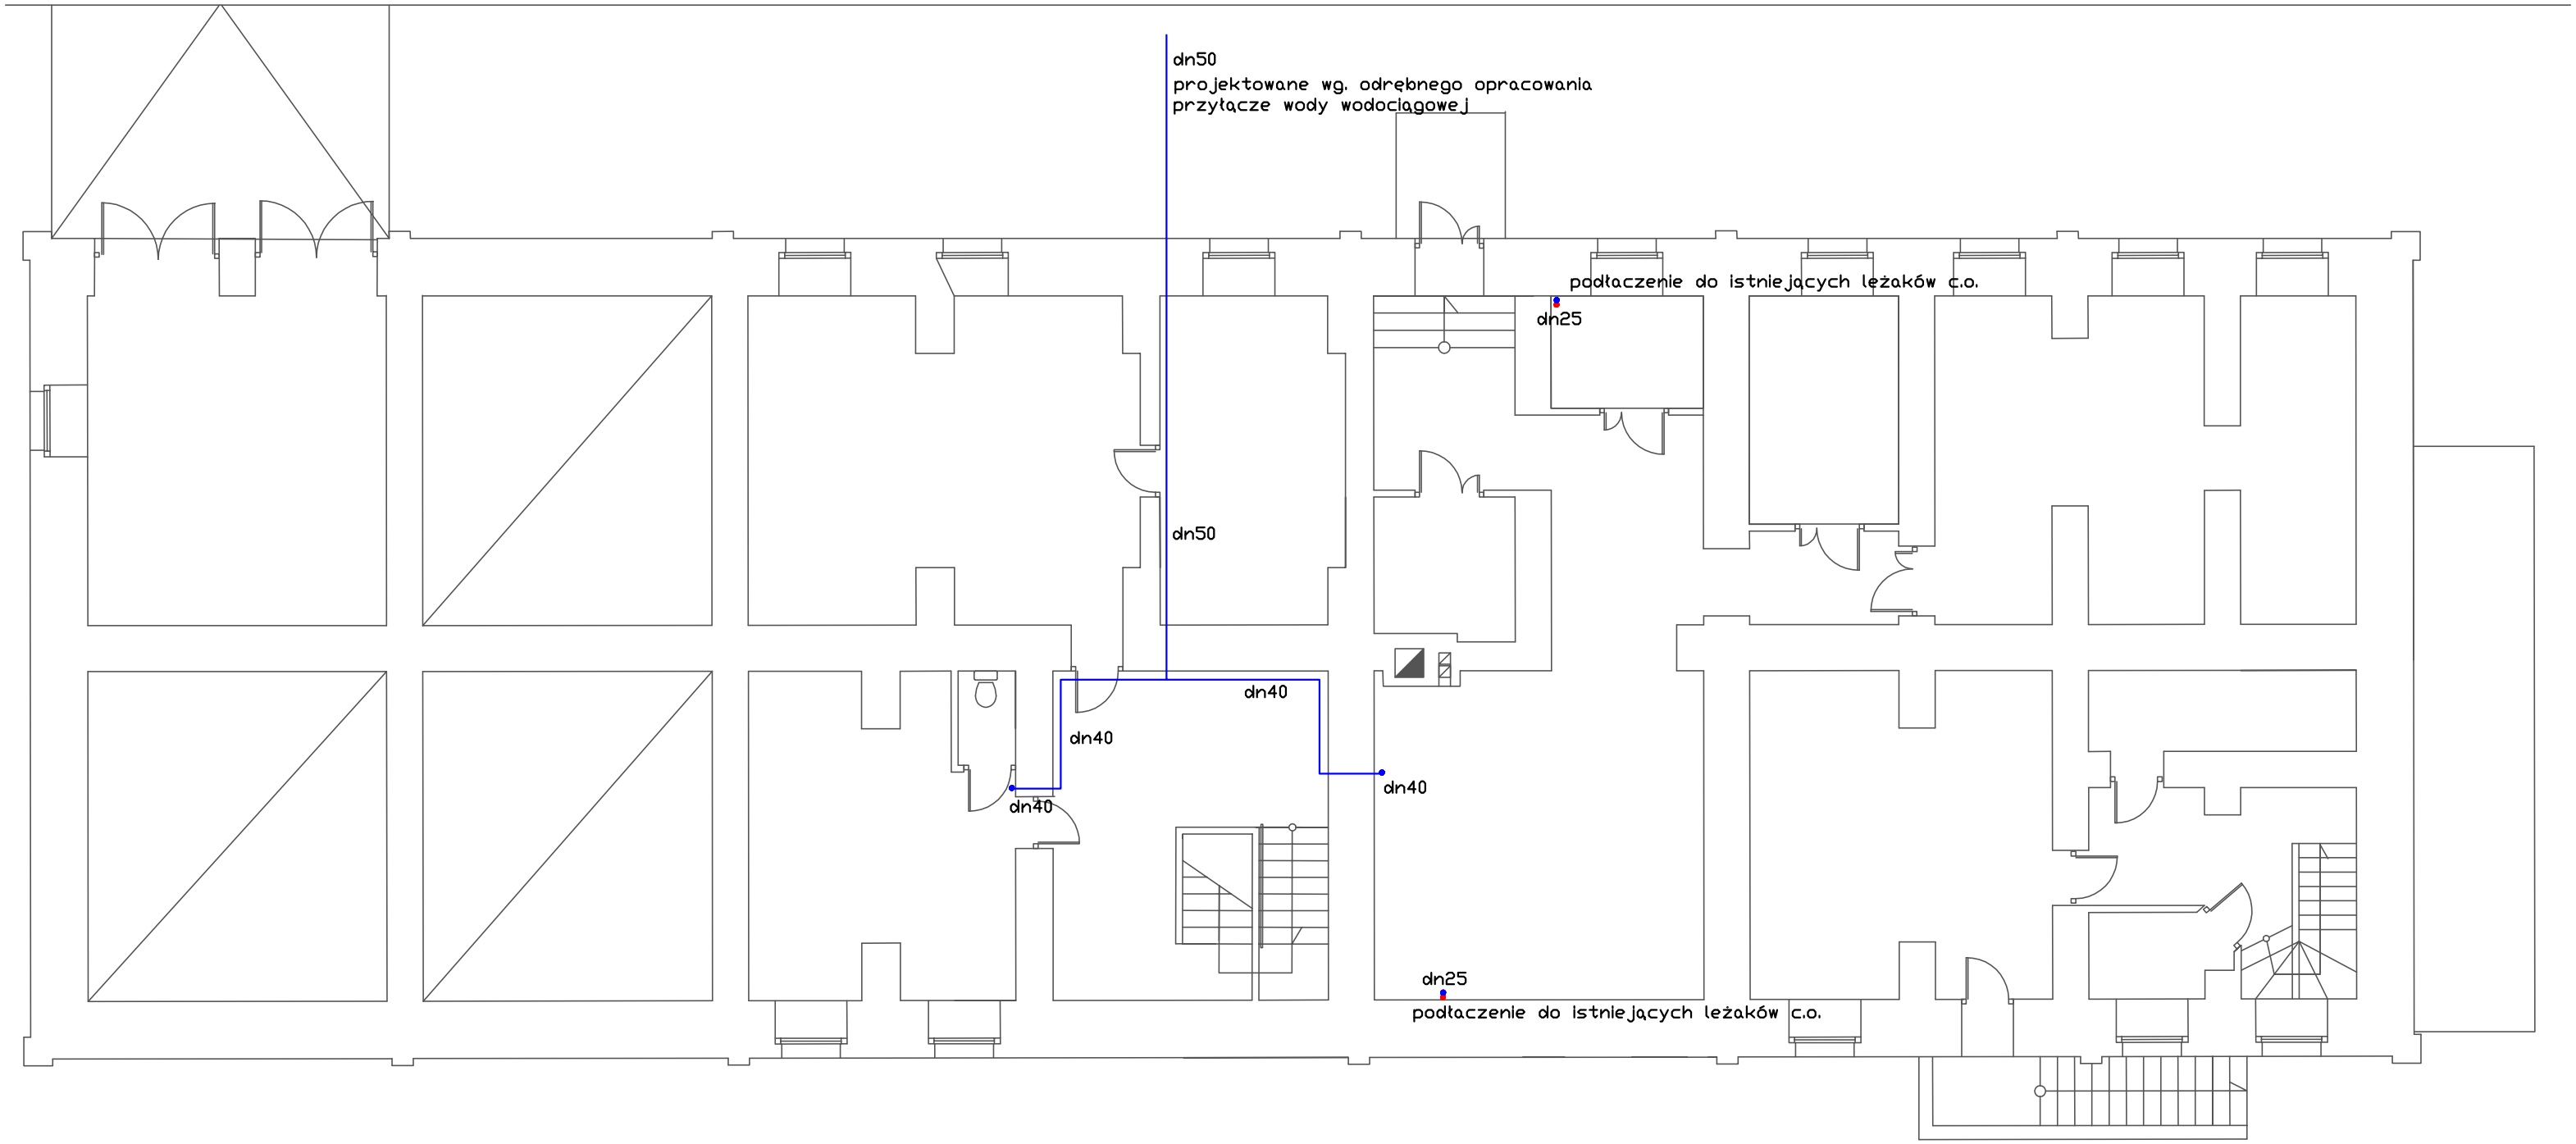

EKSPERTYZA TECHNICZNA
w trybie $ 2ust.2 rozprzadzenia Ministra Infrastruktury z 12 kwietnia 2002 / Dz. u.75,poz. 690 ze zm./

OŚRODEK SZKOLNO WYCHOWAWCZY W ŁUPKACH dz. 52/1

NAZW.RYS.	RZUT PIWNIC	
AUTOR	Imie Nazwisko	Nr. Upr.
	inż Romuald Muszyński	BŁ170/70
sprawdził	mgr inż arch Magdalena Muszyńska	PO-841
rzeczoznawca d/s zabezpieczeń przeciwpożarowych	Mł. bryg. inż. Antoni Wasilewski	210/93
rzeczoznawca budowlany	mgr.inż. Jan Janiak	105/00/R

DATA 2009	BRANŻA P.T	skala 1:100	NR. UMOWY	NR. RYS. 2