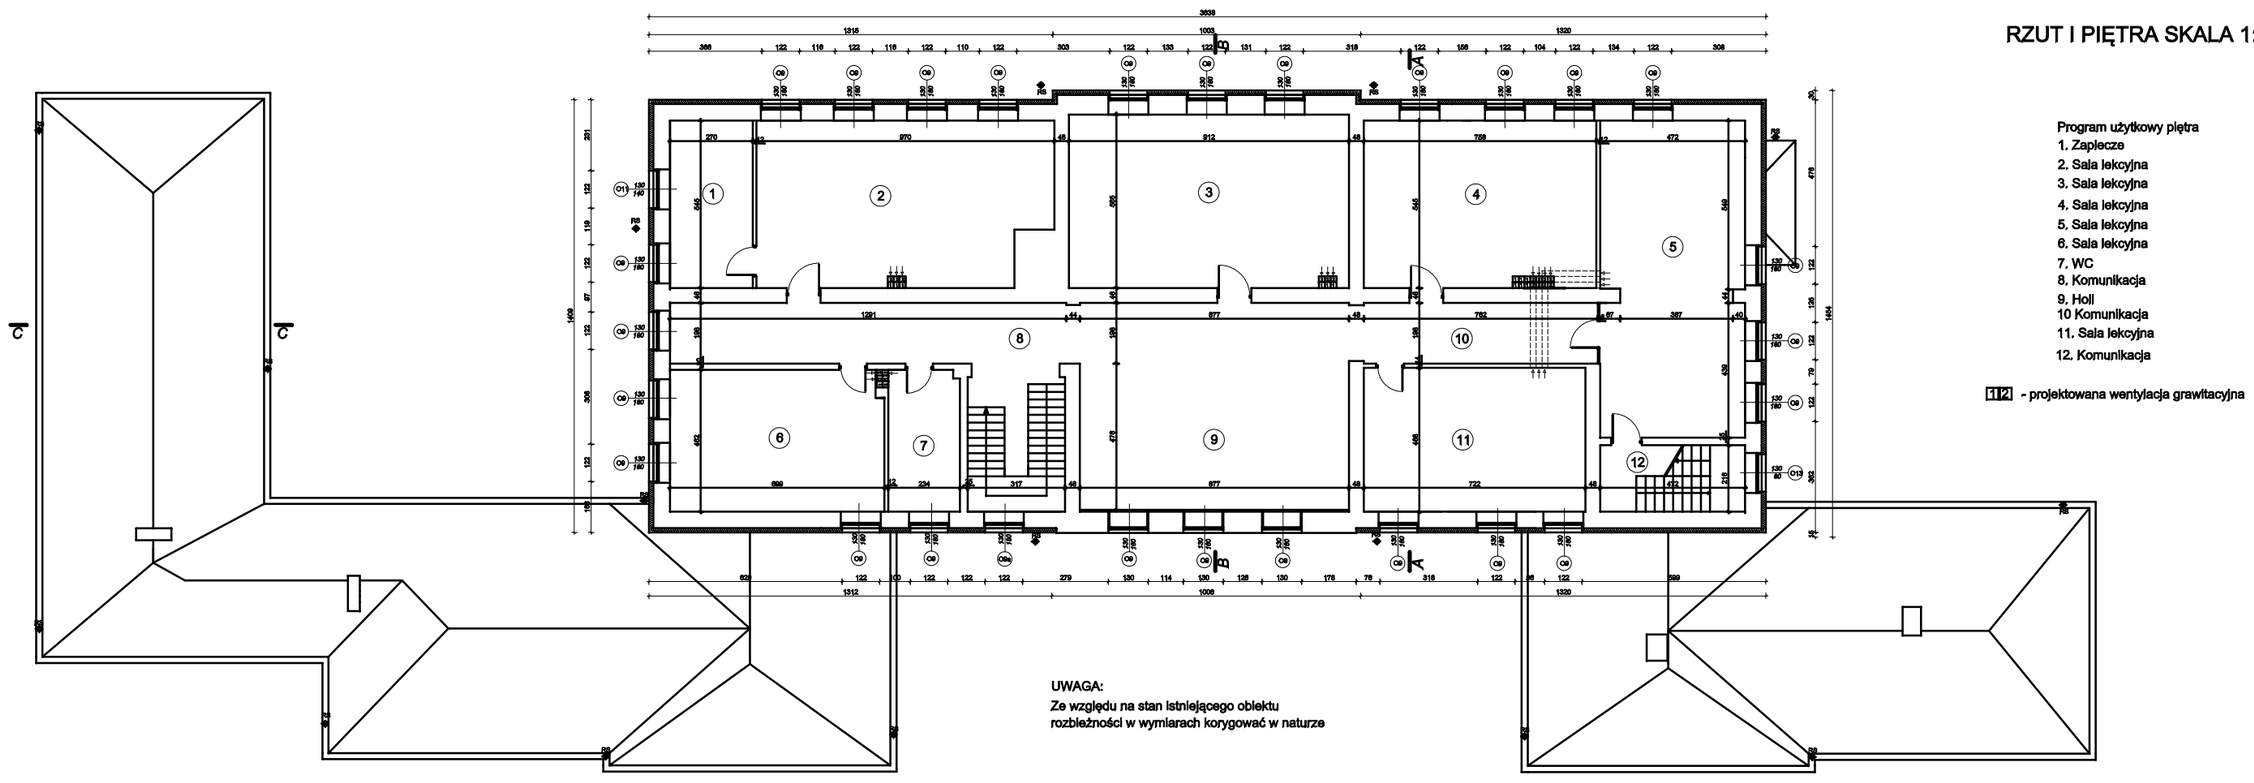

RZUT I PIĘTRA SKALA 1:100

Program użytkowy piętra
1. Zaplecze
2. Sala lekcyjna
3. Sala lekcyjna
4. Sala lekcyjna
5. Sala lekcyjna
6. Sala lekcyjna
7. WC
8. Komunikacja
9. Holl
10 Komunikacja
11. Sala lekcyjna
12. Komunikacja

12 - projektowana wentylacja grawitacyjna

UWAGA:
Ze względu na stan istniejącego obiektu
rozbieżności w wymiarach korygować w naturze