

Pisz, 9 września 2014r.

wg rozdzielnika

INFORMACJA O ZAMKNIĘCIU DROGI

Powiatowy Zarząd Dróg w Pisz informuje, iż w związku z realizacją zadania „Remont mostu w km 2+130 drogi powiatowej nr 1674N Orłowo- Zabelne-dr woj. Nr 667 w m. Zabelne wprowadza się ograniczenie przejazdu.

Z uwagi na technologię remontu wymagane jest całkowite zamknięcie drogi i wyznaczenie objazdu zgodnie z załączonym planem sytuacyjnym.


Przewiduje się, że ograniczenie powyższe będzie obowiązywać od dnia **15 września 2014r. do dnia 15.11.2014r.**

Przepraszamy za utrudnienia w ruchu.

Otrzymują:

1. Urząd Miejski w Białej Piskiej.
12-200 Biała Piska ul. Pl. Mickiewicza 25
2. Powiatowa Straż Pożarna w Pisz
ul. Olsztyńska 40a
3. Wojewódzka Stacja Pogotowia Ratunowego
w Olsztynie
ul. Pstrowskiego 28B 10-602 Olsztyn
4. Starostwo Powiatowe w Pisz
ul. Warszawska 1
5. Nadleśnictwo Drygały
ul. Grunwaldzka 22 12-230 Biała Piska
5. Sołectwo Zabelne
12-230 Biała Piska
6. Sołectwo Orłowo
12-230 Biała Piska

Z-ca DYREKTORA
Powiatowego Zarządu Dróg
w Pisz
mgr Wiesław Wasilewski

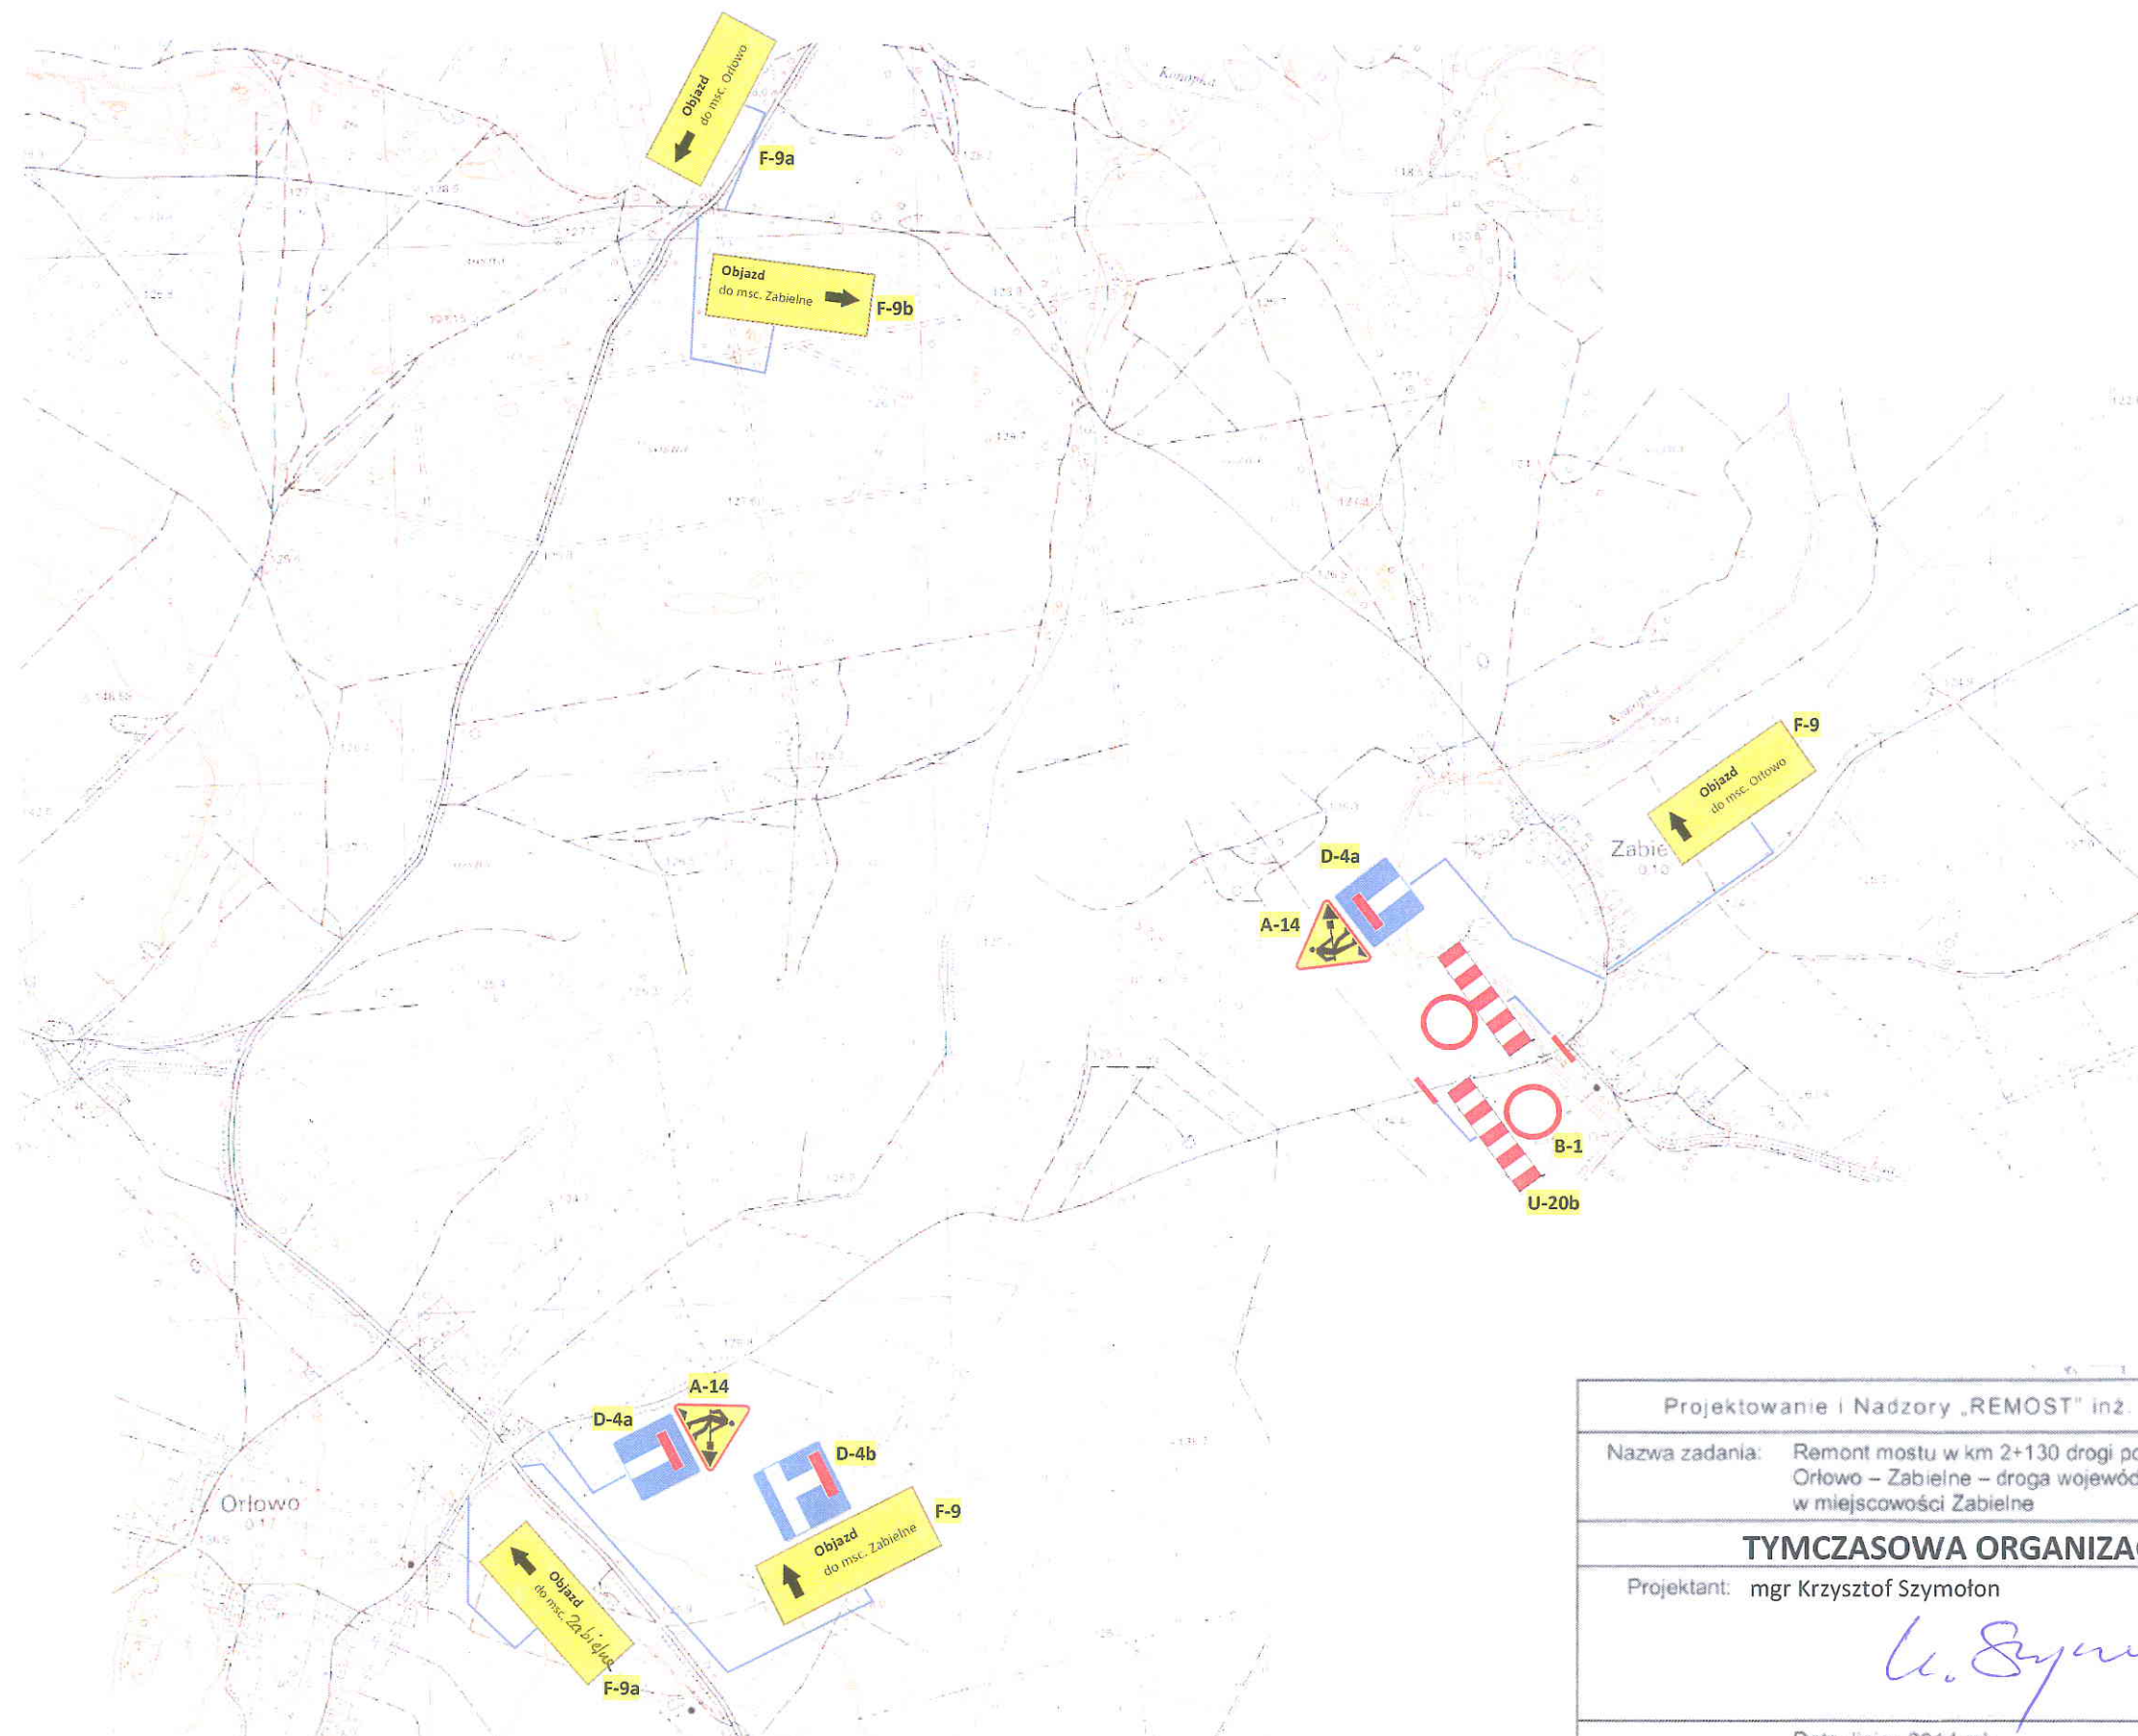

Projektowanie i Nadzory „REMOST” inż. Janusz Grasiński	
Nazwa zadania: Remont mostu w km 2+130 drogi powiatowej nr 1674N Orłowo – Zabielne – droga wojewódzka nr 667 w miejscowości Zabielne	
TYMCZASOWA ORGANIZACJA RUCHU	
Projektant: mgr Krzysztof Szymoń	Skala 1 : 1 000
	
Data: lipiec 2014 rok	Rys. Nr 1