


Elewacja południowa

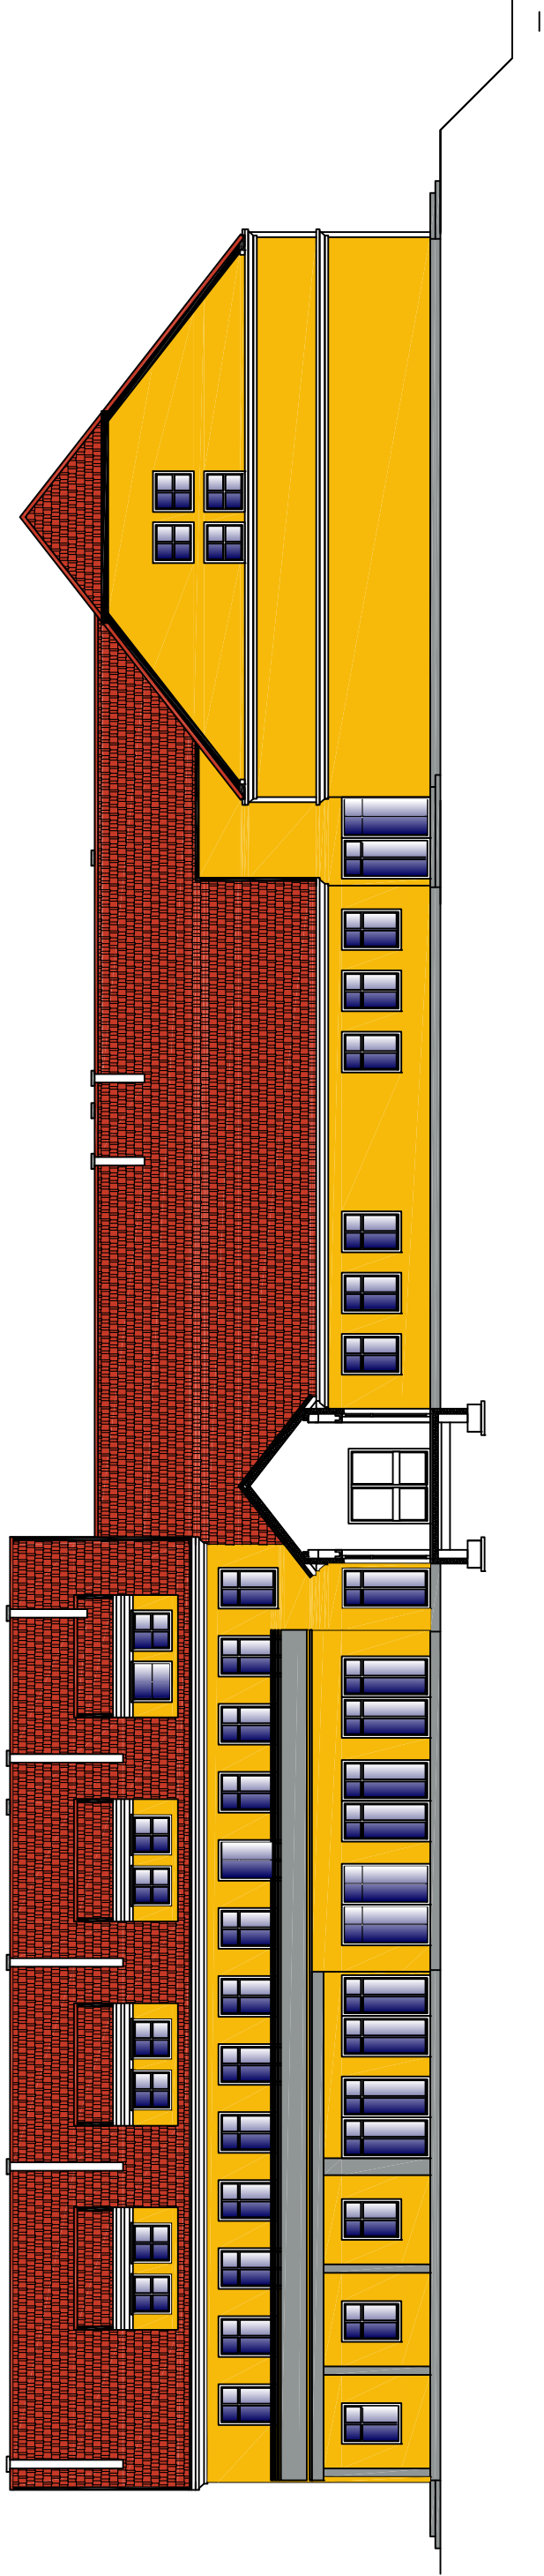

Dach
- kolor ceglasty

Obróbki blacharskie, rynny, rury spustowe
- kolor brązowy RAL 8012

Ściany podstawowe - główne
- kolor żółto-beżowy NCS 1060 Y10R

Elementy ozdobne, kominy
- kolor biały NCS 0300N

Cokół, pasy ozdobne
- kolor szary NCS 4010-B30G

Okna
- kolor biały RAL 9003

Balustrady
- kolor szary RAL 7042

Elewacja zachodnia



Obiekt:	Dobudowa do budynku Ośrodka Szkolno - Wychowawczego w Łupkach budynku stołówki z internatem, budynku o funkcji sportowo - rehabilitacyjnej oraz łącznika komunikacyjnego		
	Adres budowy:		
Działka nr 52/1 położona w obrębie wsi Łuki, gm. Pisz		Nazwa rysunku:	
Kolorystyka - elewacja zachodnia i południowa		Projektant:	
		Podpis:	
Sprawdzający:		Podpis:	
Branża:	Architektura	Data:	
		Październik 2014 r.	
Skala:	1 : 200	Rys. nr	
		Strona nr:	