


- D1**
- Dachówka ceramiczna w kolorze ceglasto - czerwonym
 - Łaty 60/50mm
 - Kontrłaty 60/25mm
 - Papa
 - Deski gr. 25mm
 - Krokwie 80x200mm co 80cm

- P1**
- Szlichta betonowa gr. 5cm zbrojona przeciwskurczowo zbrojeniem rozproszonym
 - Folia polietylenowa gr. 0,3mm
 - Styropian EPS 100-038 gr. 25cm (krzyżowo 10 + 15cm)
 - Strop żelbetowy PL-2 gr. 18cm
 - Tynk cem.-wap. kat. III gr. 1,5cm

- P2**
- Posadzka wg pomieszczeń
 - Szlichta betonowa gr. 5cm zbrojona przeciwskurczowo zbrojeniem rozproszonym
 - Folia polietylenowa 0,3mm 2x
 - Styropian EPS 100-038 gr. 15cm
 - Chudy beton C8/10 gr. 10cm
 - Pospółka ID=0,6 gr. 25cm
 - Grunt rodzimy

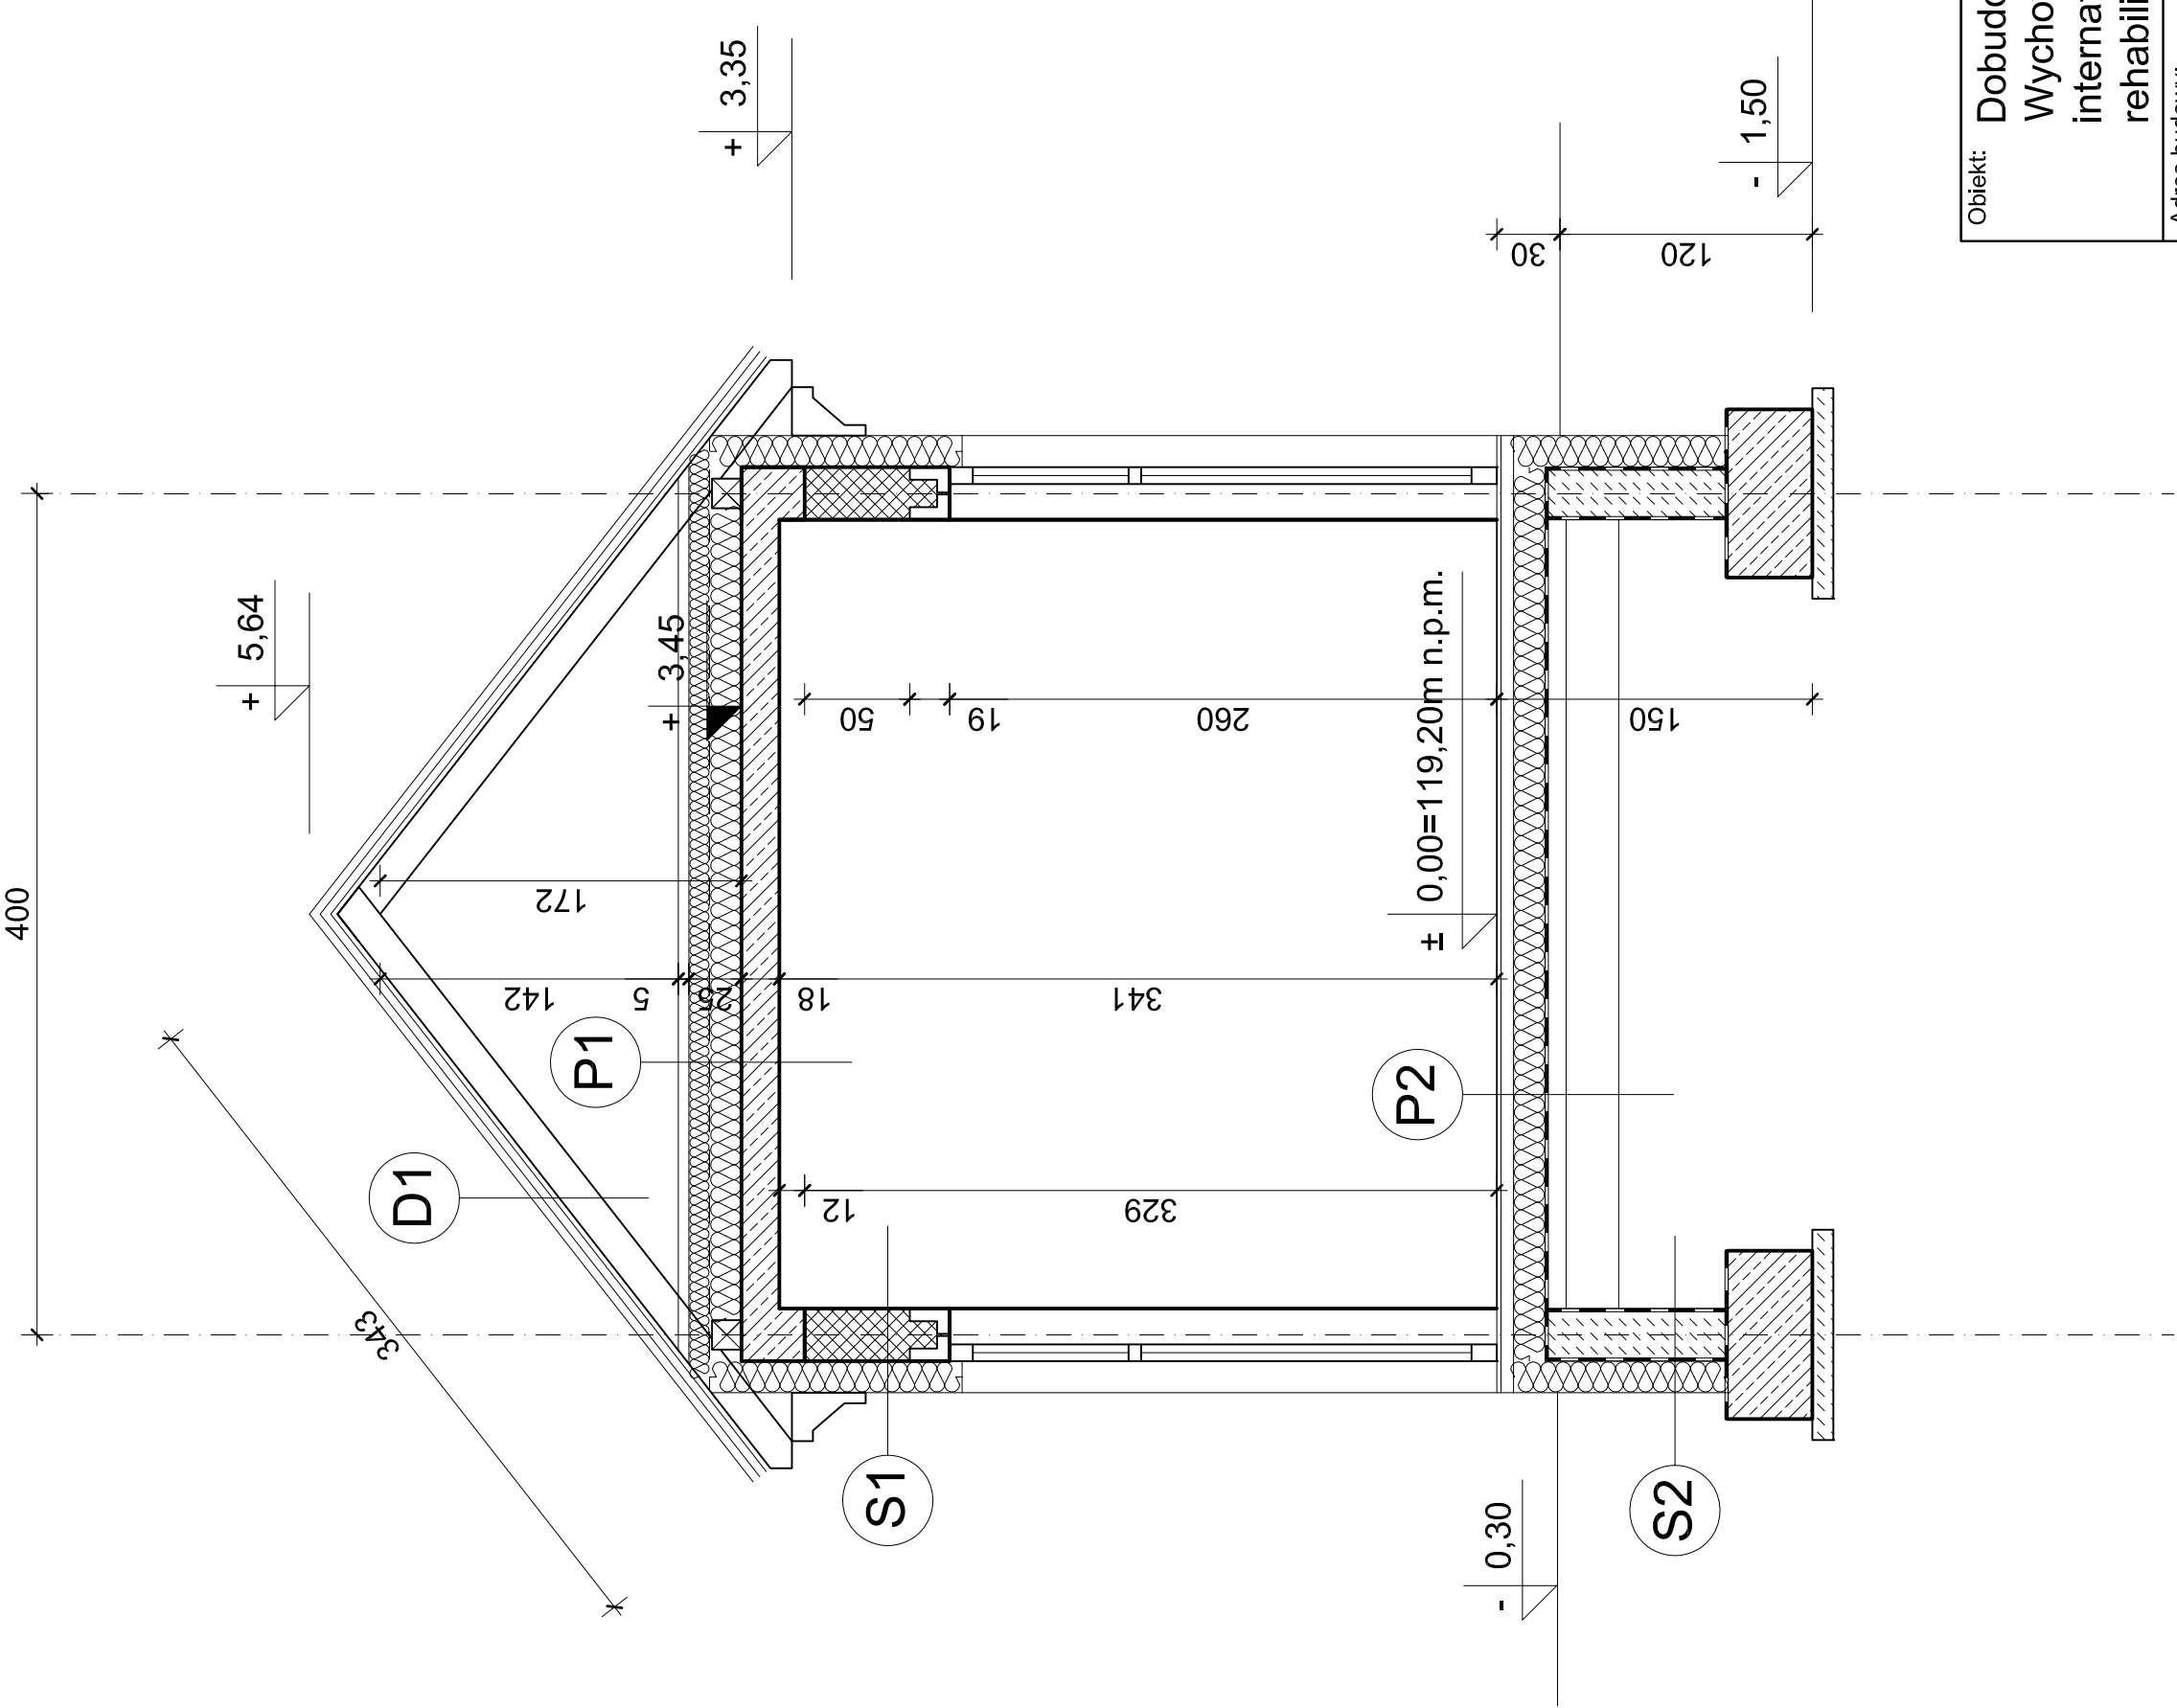

- S1**
- Tynk cem.-wap. gr. 1,5cm
 - Bloczki ceramiczne 15MPa gr. 30cm na zaprawie cementowo-wapiennej 5MPa
 - Styropian EPS 70-040 gr. 15cm na kleju (0,032W/m²K)
 - Tynk cienkowarstwowy na siatce na kleju

- S2**
- Dysperbit 2x
 - Beton C16/20 gr. 30cm
 - Dysperbit 2x
 - XPS polistyren ekstrudowany np. styrodur 3035 CS gr. 10cm
 - Desperbit 2x
 - Folia kubekowa

Obiekt: Dobudowa do budynku Ośrodka Szkolno - Wychowawczego w Łupkach budynku stołówki z internatem, budynku o funkcji sportowo - rehabilitacyjnej oraz łącznika komunikacyjnego

Adres budowy: Działka nr 52/1 położona w obrębie wsi Łuki, gm. Pisz

Nazwa rysunku:

PRZEKRÓJ D-D

Projektant:

Podpis:

Sprawdzający:

Podpis:

Branża:	Architektura	Data:	Październik 2014 r.	Rys. nr
Skala:	1 : 50	Strona nr:		A8