



Elewacja północna

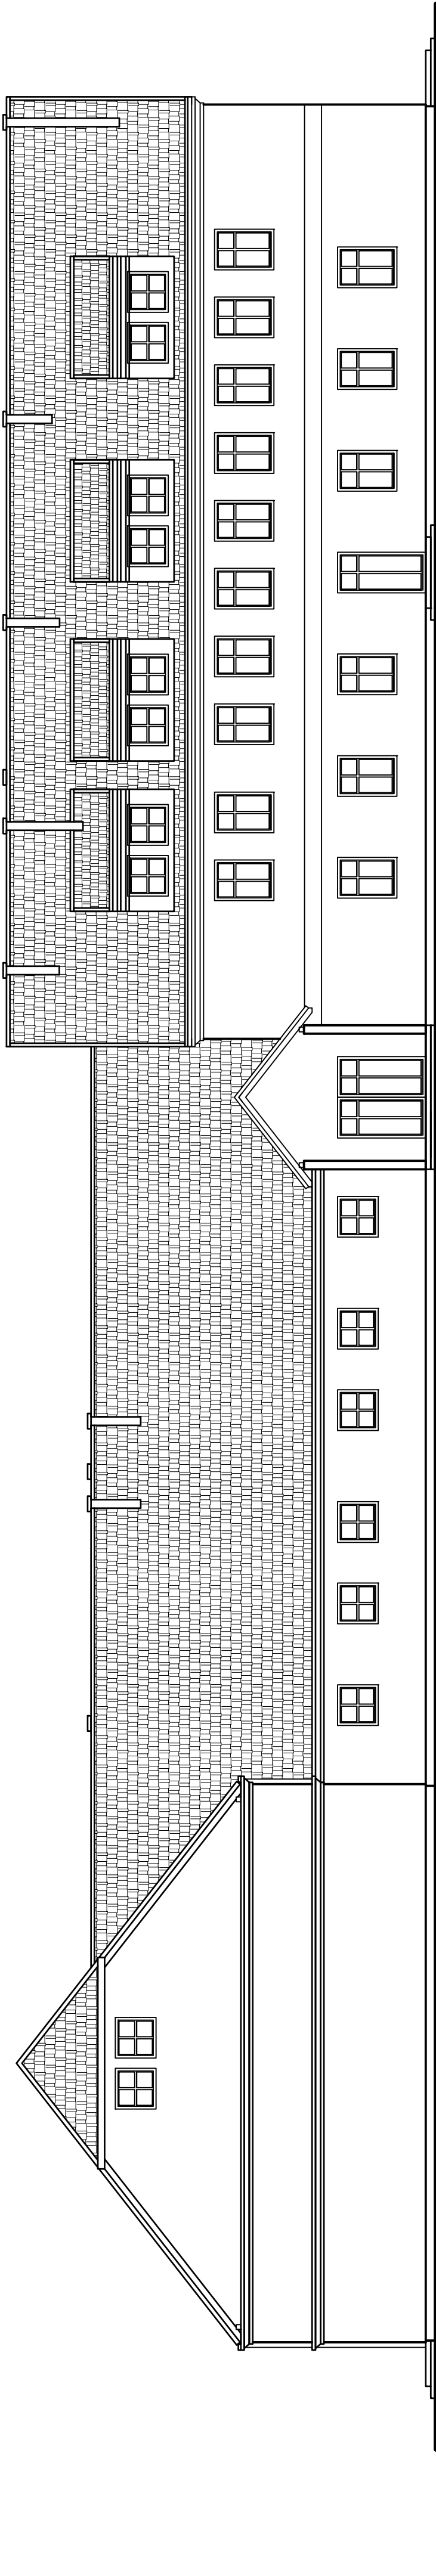

Elewacja wschodnia

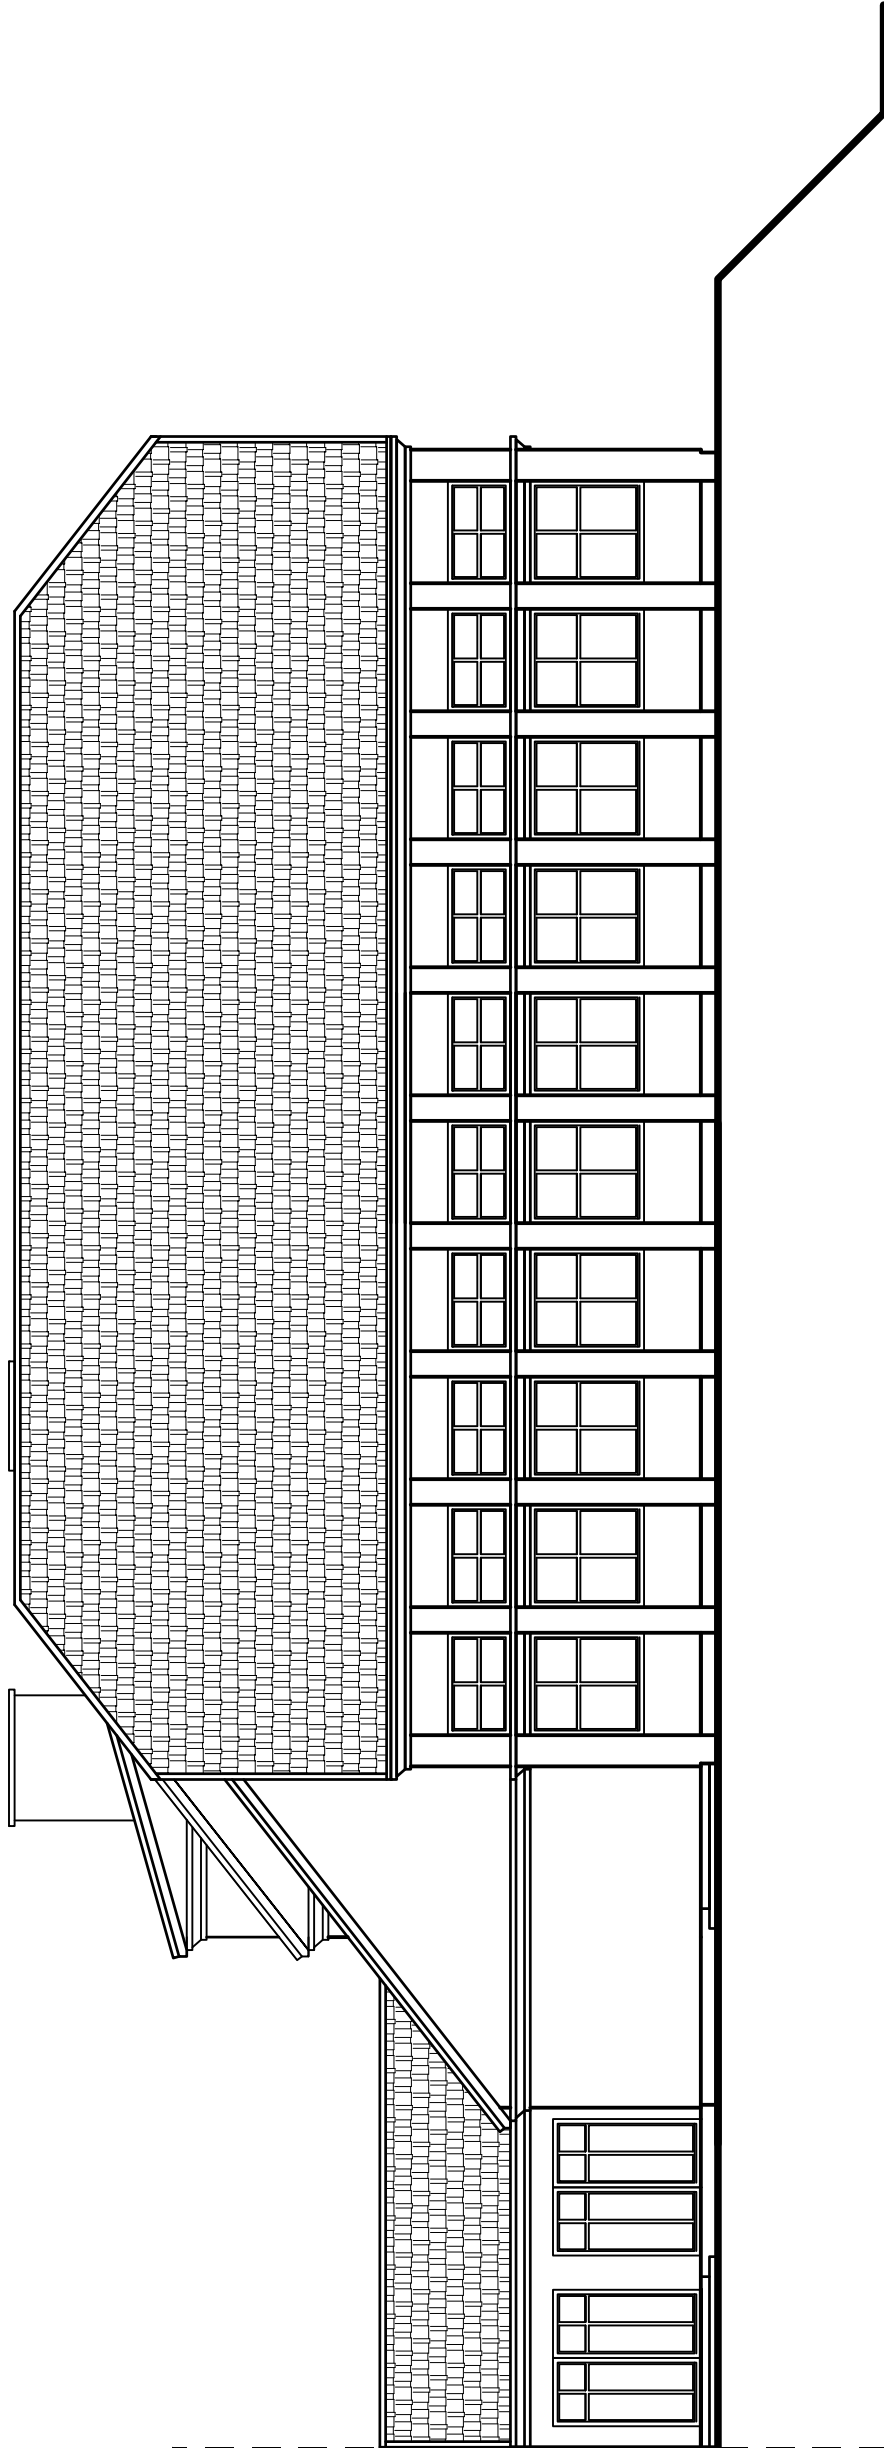

Obiekt:	Dobudowa do budynku Ośrodka Szkolno- Wychowawczego w Łupkach budynku stołowi- z internatem, budynku o funkcji sportowo- rehabilitacyjnej oraz łącznika komunikacyjnego			
	Adres budowy: Działka nr 52/1 położona w obrębie wsi Łuki, gm. Pisz			
	Nazwa rysunku: Elewacja północna i wschodnia			
	Projektant:		Projektant:	
	Sprawdzający:		Projektant:	
Rysunek:	Architektura	Data:	Październik 2014 r.	Rys. nr
Skala:	1 : 100	Strona nr:		A10