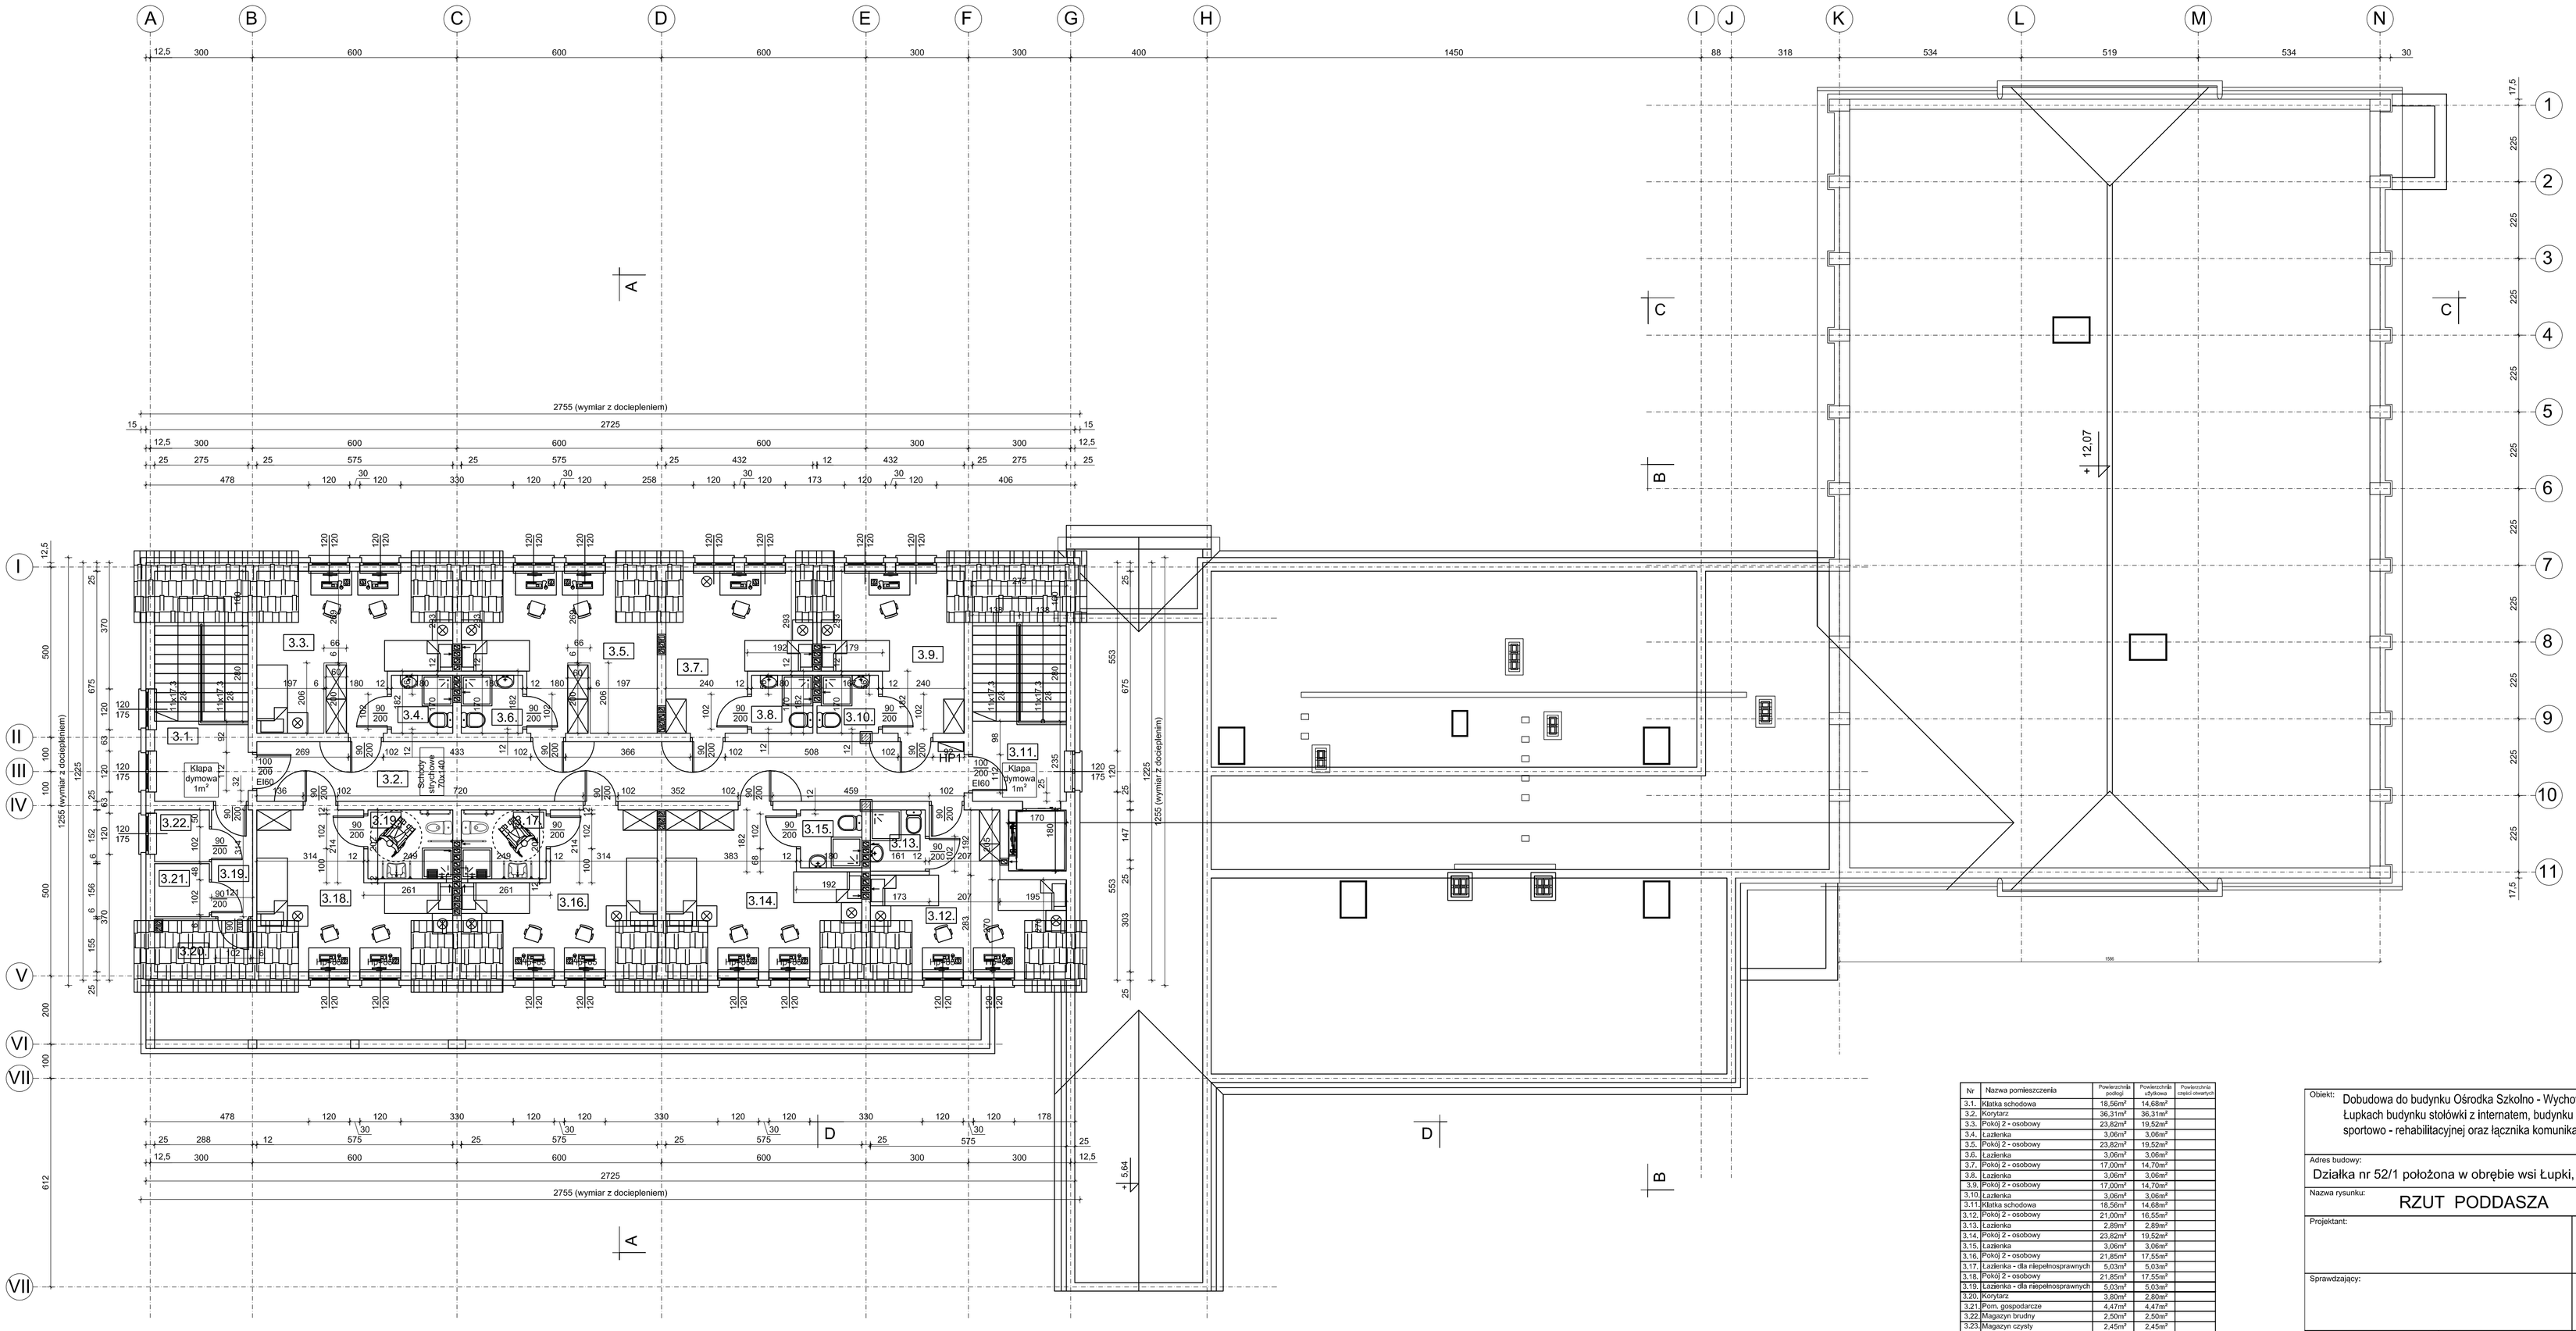

Nr	Nazwa pomieszczenia	Powierzchnia podłogi	Powierzchnia użytkowa	Powierzchnia części otwartych
3.1.	Klatka schodowa	18,56m²	14,68m²	
3.2.	Korytarz	36,31m²	36,31m²	
3.3.	Pokój 2 - osobowy	23,82m²	19,52m²	
3.4.	Łazienka	3,06m²	3,06m²	
3.5.	Pokój 2 - osobowy	23,82m²	19,52m²	
3.6.	Łazienka	3,06m²	3,06m²	
3.7.	Pokój 2 - osobowy	17,00m²	14,70m²	
3.8.	Łazienka	3,06m²	3,06m²	
3.9.	Pokój 2 - osobowy	17,00m²	14,70m²	
3.10.	Łazienka	3,06m²	3,06m²	
3.11.	Klatka schodowa	18,56m²	14,68m²	
3.12.	Pokój 2 - osobowy	21,00m²	16,55m²	
3.13.	Łazienka	2,89m²	2,89m²	
3.14.	Pokój 2 - osobowy	23,82m²	19,52m²	
3.15.	Łazienka	3,06m²	3,06m²	
3.16.	Pokój 2 - osobowy	21,85m²	17,55m²	
3.17.	Łazienka - dla niepełnosprawnych	5,03m²	5,03m²	
3.18.	Pokój 2 - osobowy	21,85m²	17,55m²	
3.19.	Łazienka - dla niepełnosprawnych	5,03m²	5,03m²	
3.20.	Korytarz	3,80m²	2,80m²	
3.21.	Pom. gospodarcze	4,47m²	4,47m²	
3.22.	Magazyn brudny	2,50m²	2,50m²	
3.23.	Magazyn czysty	2,45m²	2,45m²	
	Razem:	285,06m²	245,75m²	

Obiekt: Dobudowa do budynku Ośrodka Szkolno - Wychowaczego w Łupkach budynku stołówki z internatem, budynku o funkcji sportowo - rehabilitacyjnej oraz łącznika komunikacyjnego

Adres budowy: Działka nr 52/1 położona w obrębie wsi Łupki, gm. Pisz

Nazwa rysunku: RZUT PODDASZA

Projektant: | Podpis:

Sprawdzający: | Podpis:

Branża: Architektura | Data: Październik 2014 r. | Rys. nr A3

Skala: 1 : 100 | Strona nr: