



Elewacja południowa

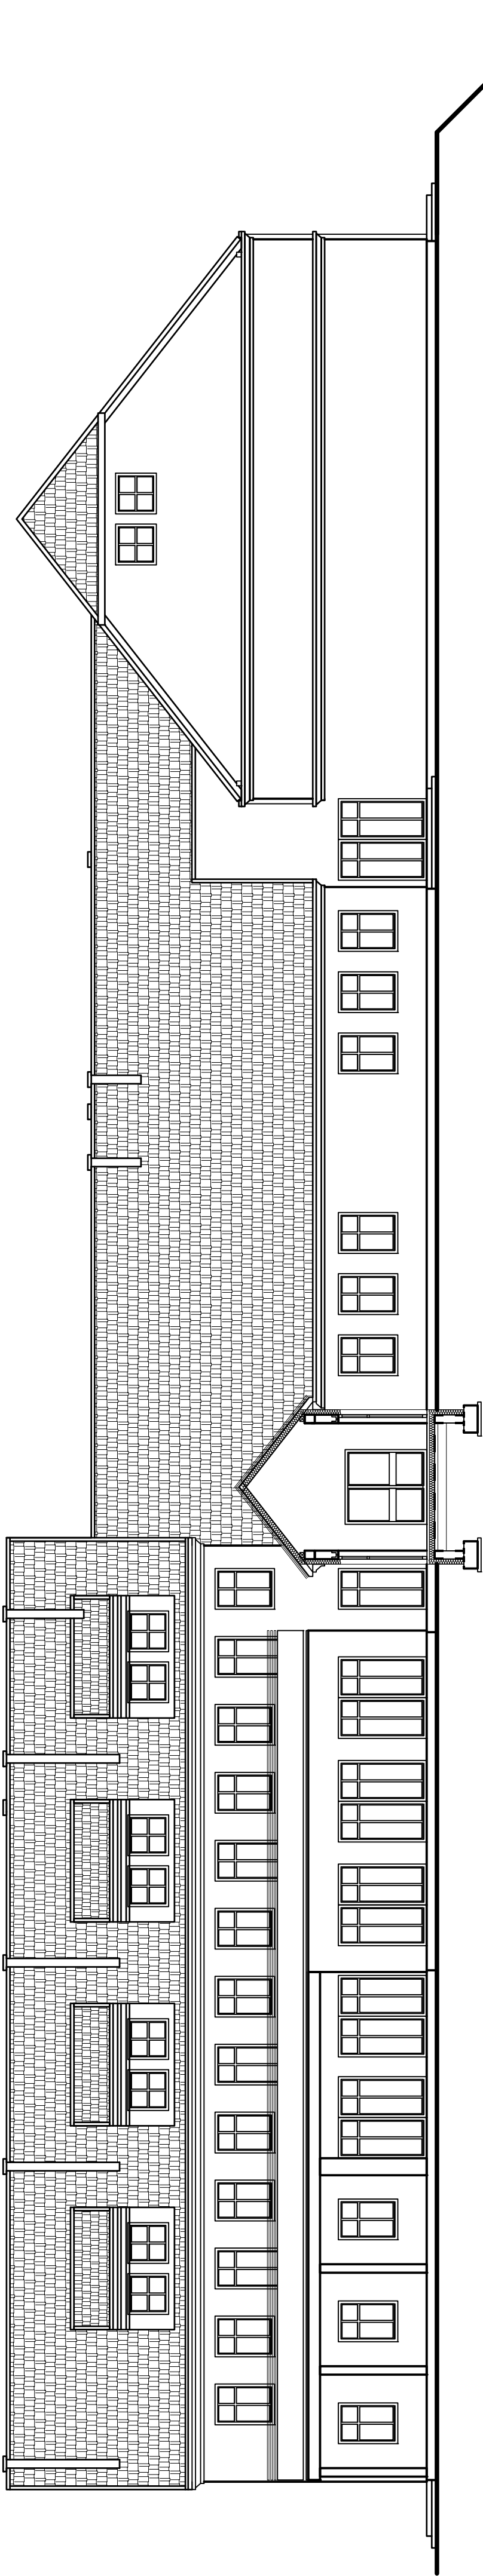

Elewacja zachodnia

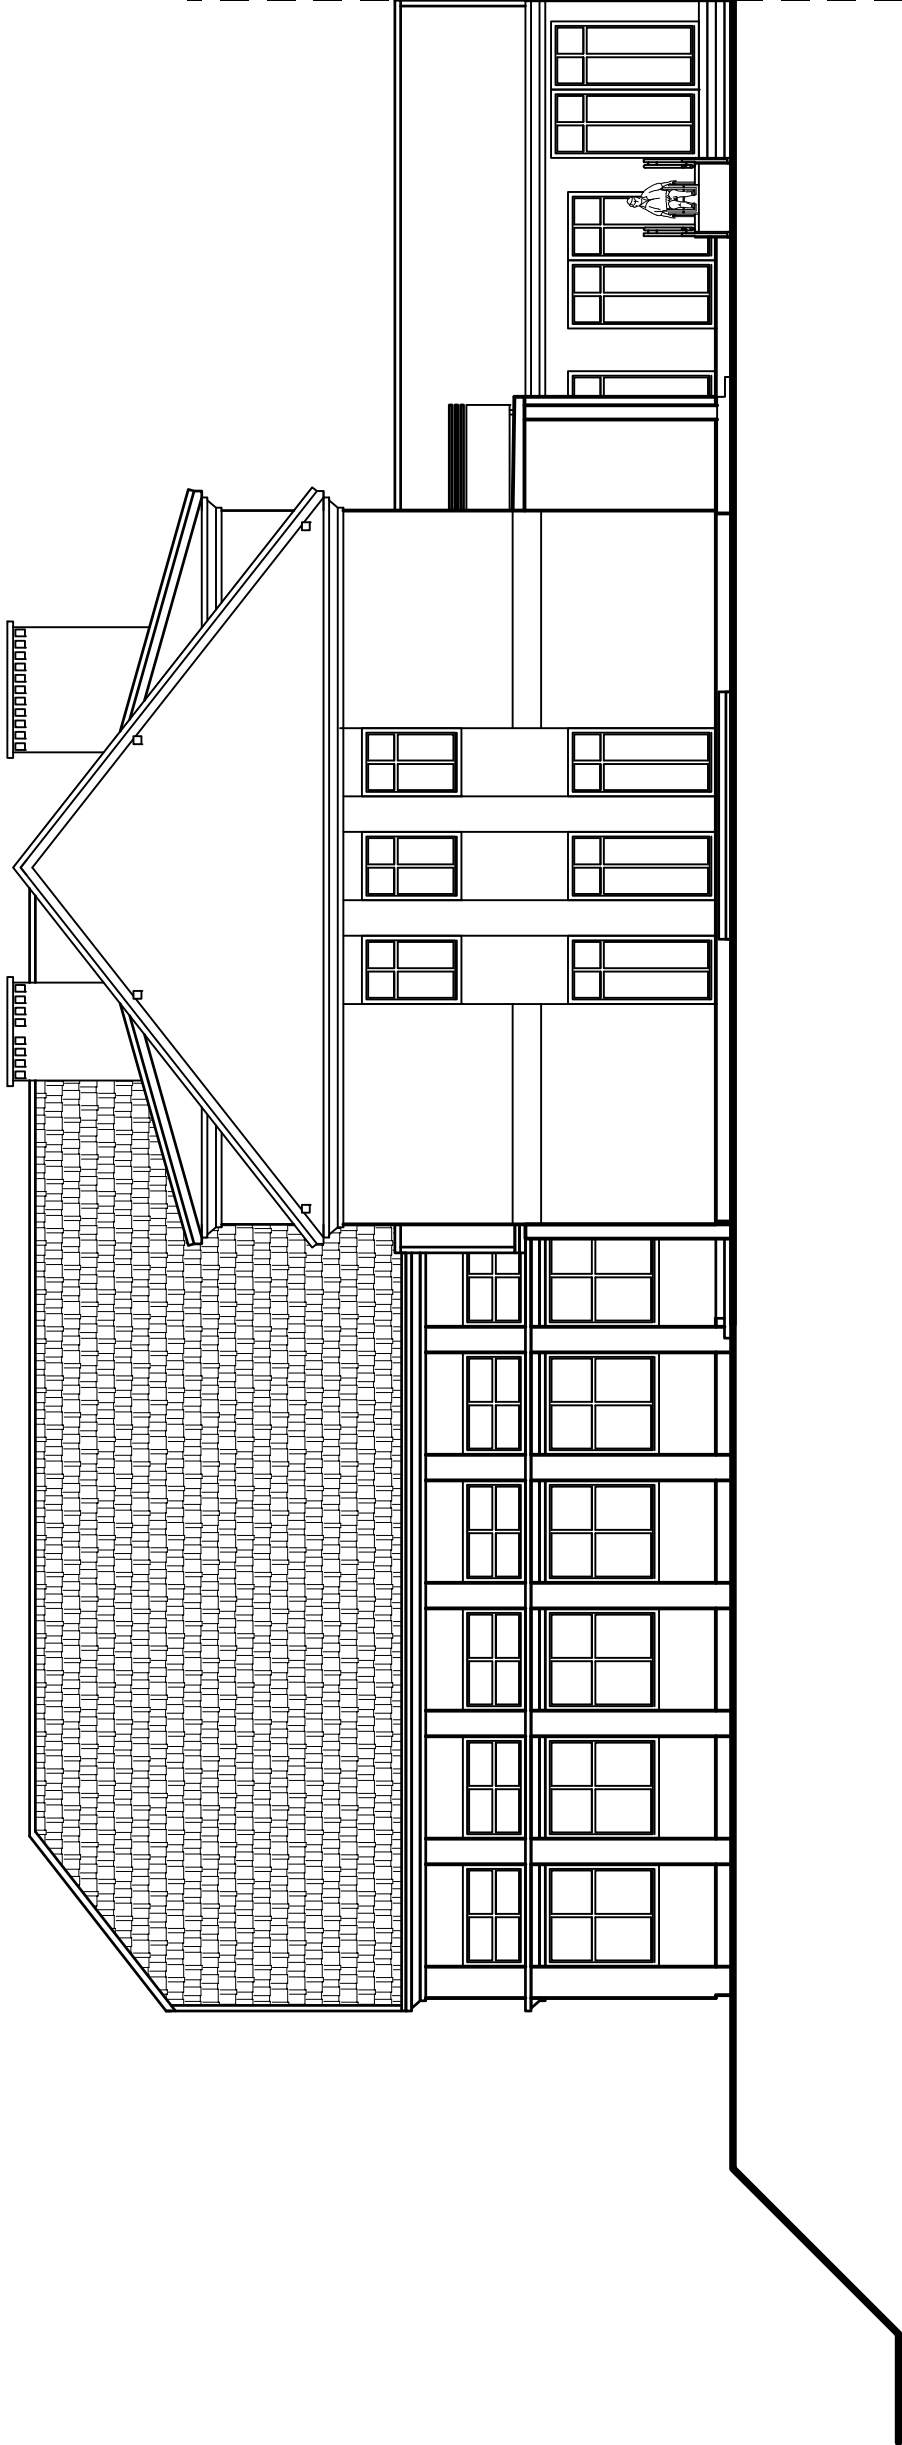

Obiekt	Dobudowa do budynku Ośrodka Szkolno - Wychowawczego w Łupkach budynku stołówki z internatem, budynku o funkcji sportowo - rehabilitacyjnej oraz łącznika komunikacyjnego		
	Adres budowy: Działka nr 52/1 położona w obrębie wsi Łuki, gm. Pisz		
	Nazwa projektu:	Elewacja południowa i zachodnia	
	Projektant:	Projektant:	
Sprawdzający:		Projektant:	
Projektant:		Projektant:	
Sprawdzający:		Projektant:	
Strona nr	Architektura	Rysunek nr	
	Strona nr	Strona nr	
Skala: 1 : 100		Data: Październik 2014 r.	
		A9	