



Elewacja północna

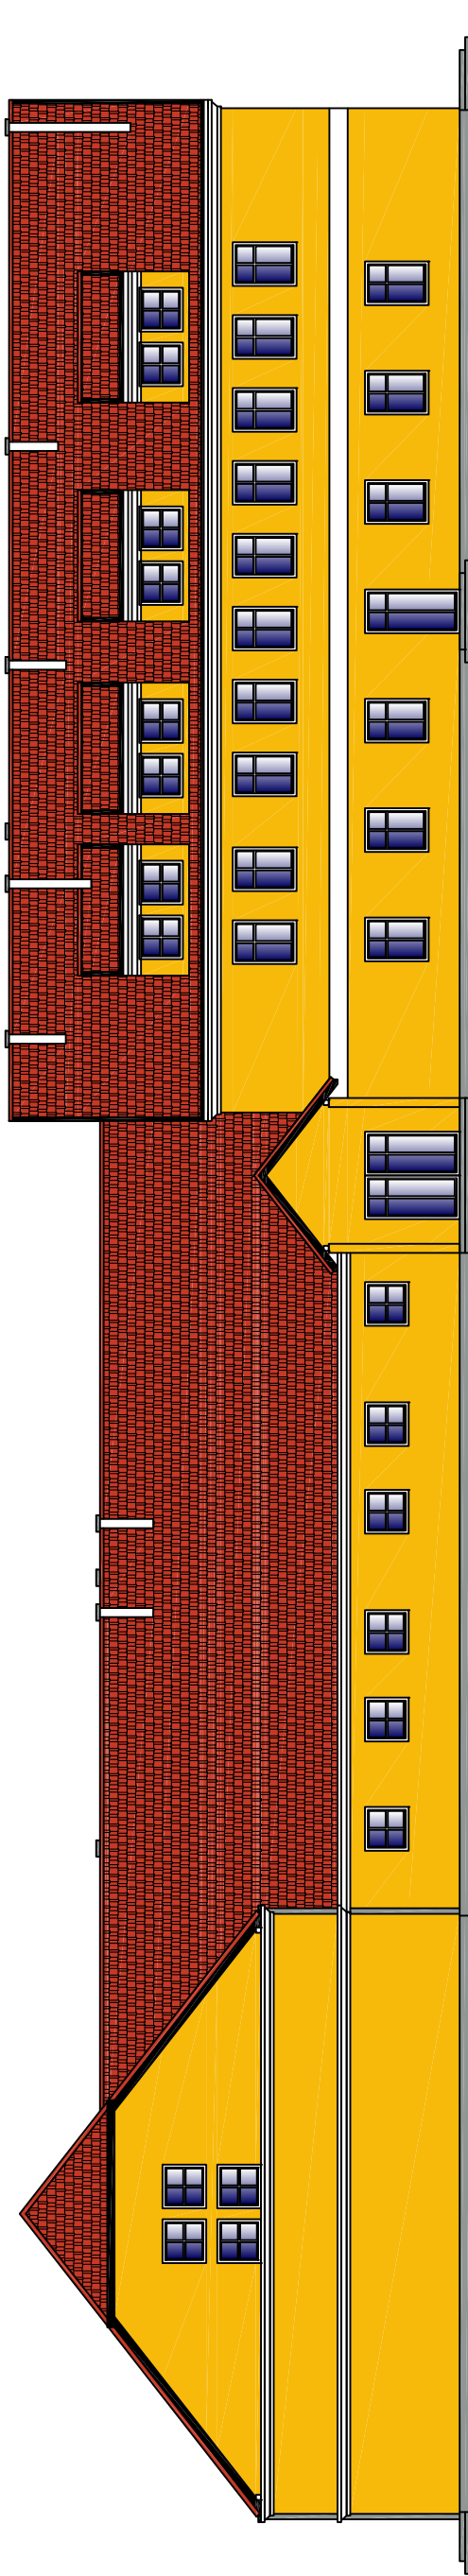

- Dach
- kolor ceglasty
- Obróbki blacharskie, rynny, rury spustowe
- kolor brązowy RAL 8012
- Ściany podstawowe - główne
- kolor żółto-beżowy NCS 1060 Y10R
- Elementy ozdobne, kominy
- kolor biały NCS 0300N
- Cokół, pasy ozdobne
- kolor szary NCS 4010-B30G
- Okna
- kolor biały RAL 9003
- Balustrady
- kolor szary RAL 7042

Elewacja wschodnia

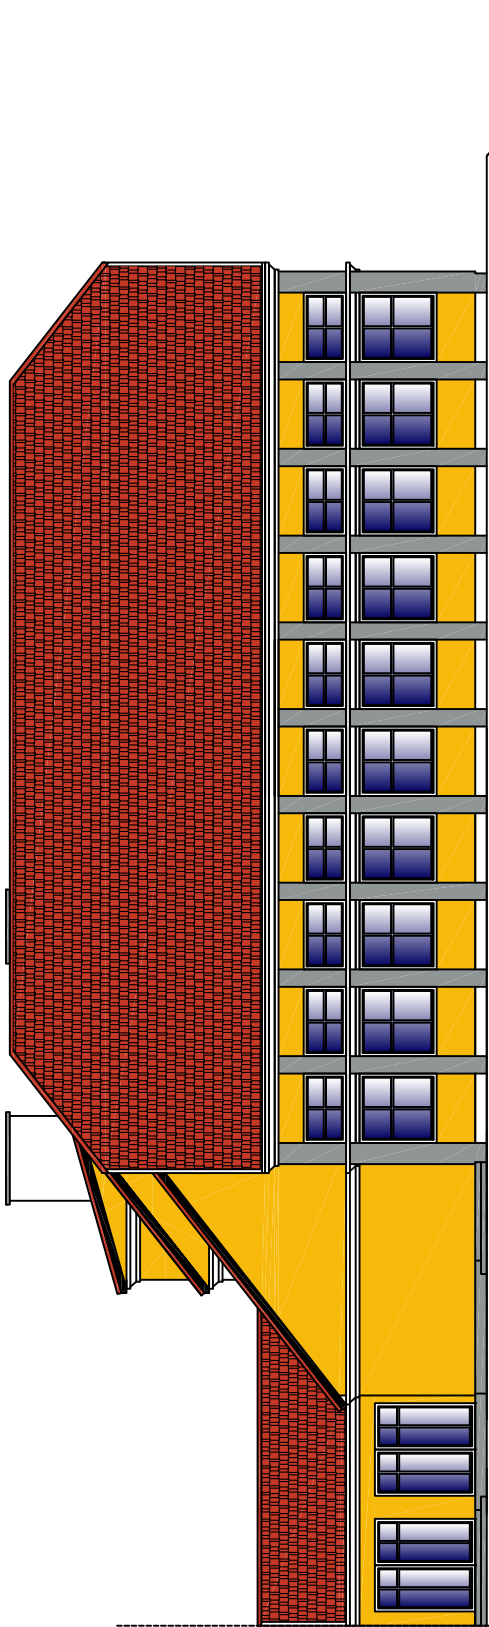

Obiekt:	Dobudowa do budynku Ośrodka Szkolno - Wychowawczego w Łupkach budynku stołówki z internatem, budynku o funkcji sportowo - rehabilitacyjnej oraz łącznika komunikacyjnego		
	Adres budowy:		
	Działka nr 52/1 położona w obrębie wsi Łuki, gm. Pisz		
Nazwa rysunku:	Kolorystyka - elewacja wschodnia i północna		
Projektant:		Podpis:	
Sprawdzający:		Podpis:	
Branża:	Architektura	Data:	Rys. nr
		Październik 2014 r.	
Skala:	1 : 200	Strona nr:	
		A12	