
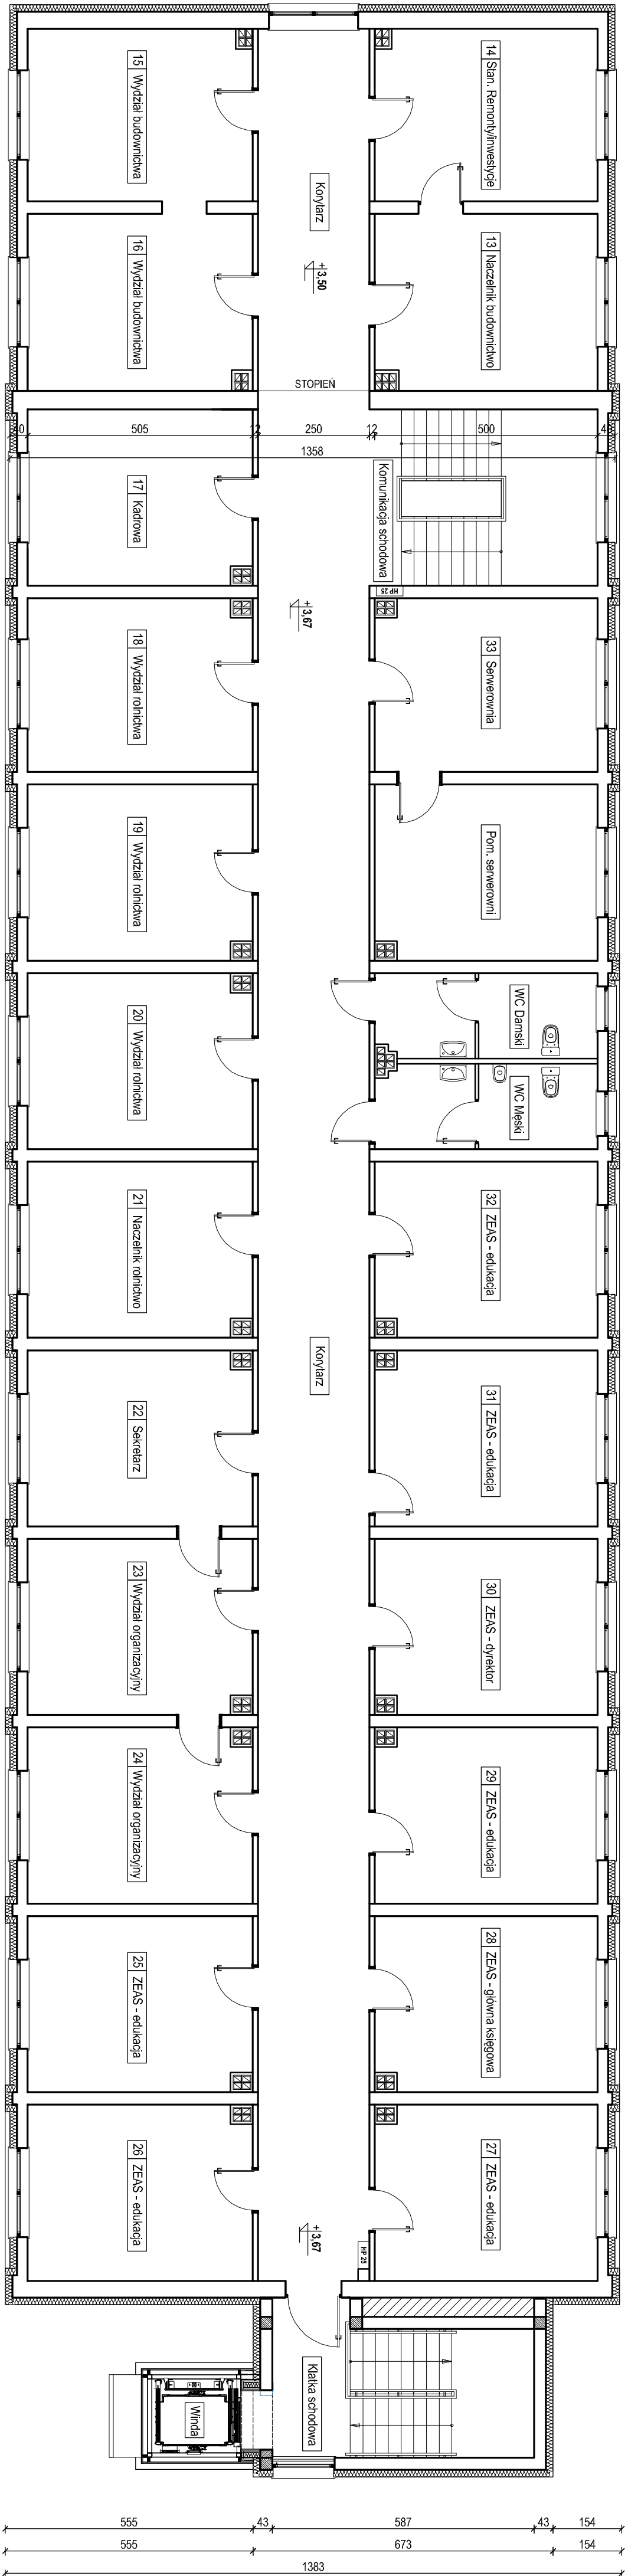


RZUT I PIĘTRA  
skala 1:100

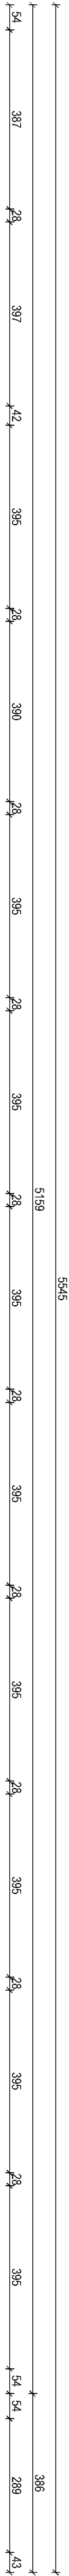

INWENTARYZACJA			
Budynek administracyjny Starostwa Powiatowego w Pielgu			
Adres:	ul. Warszawska 1 12-200 Pielg obrob. 0001 Pielg (Miejsko), dz. nr 488/15		
Nazwa rys.:	Rzut I piętra		
Opracował (specjalność komunikacyjno-budowlana): mgr inż. Marcin Dobrzyński ul. nr 10A/0039Pielgu/20		Projekt	
Brzoza:	Architektura	Data:	Maj 2023
Skala:	1:100	Strona nr:	
		Rys. nr:	A2