


RZUT II PIĘTRA  
skala 1:100

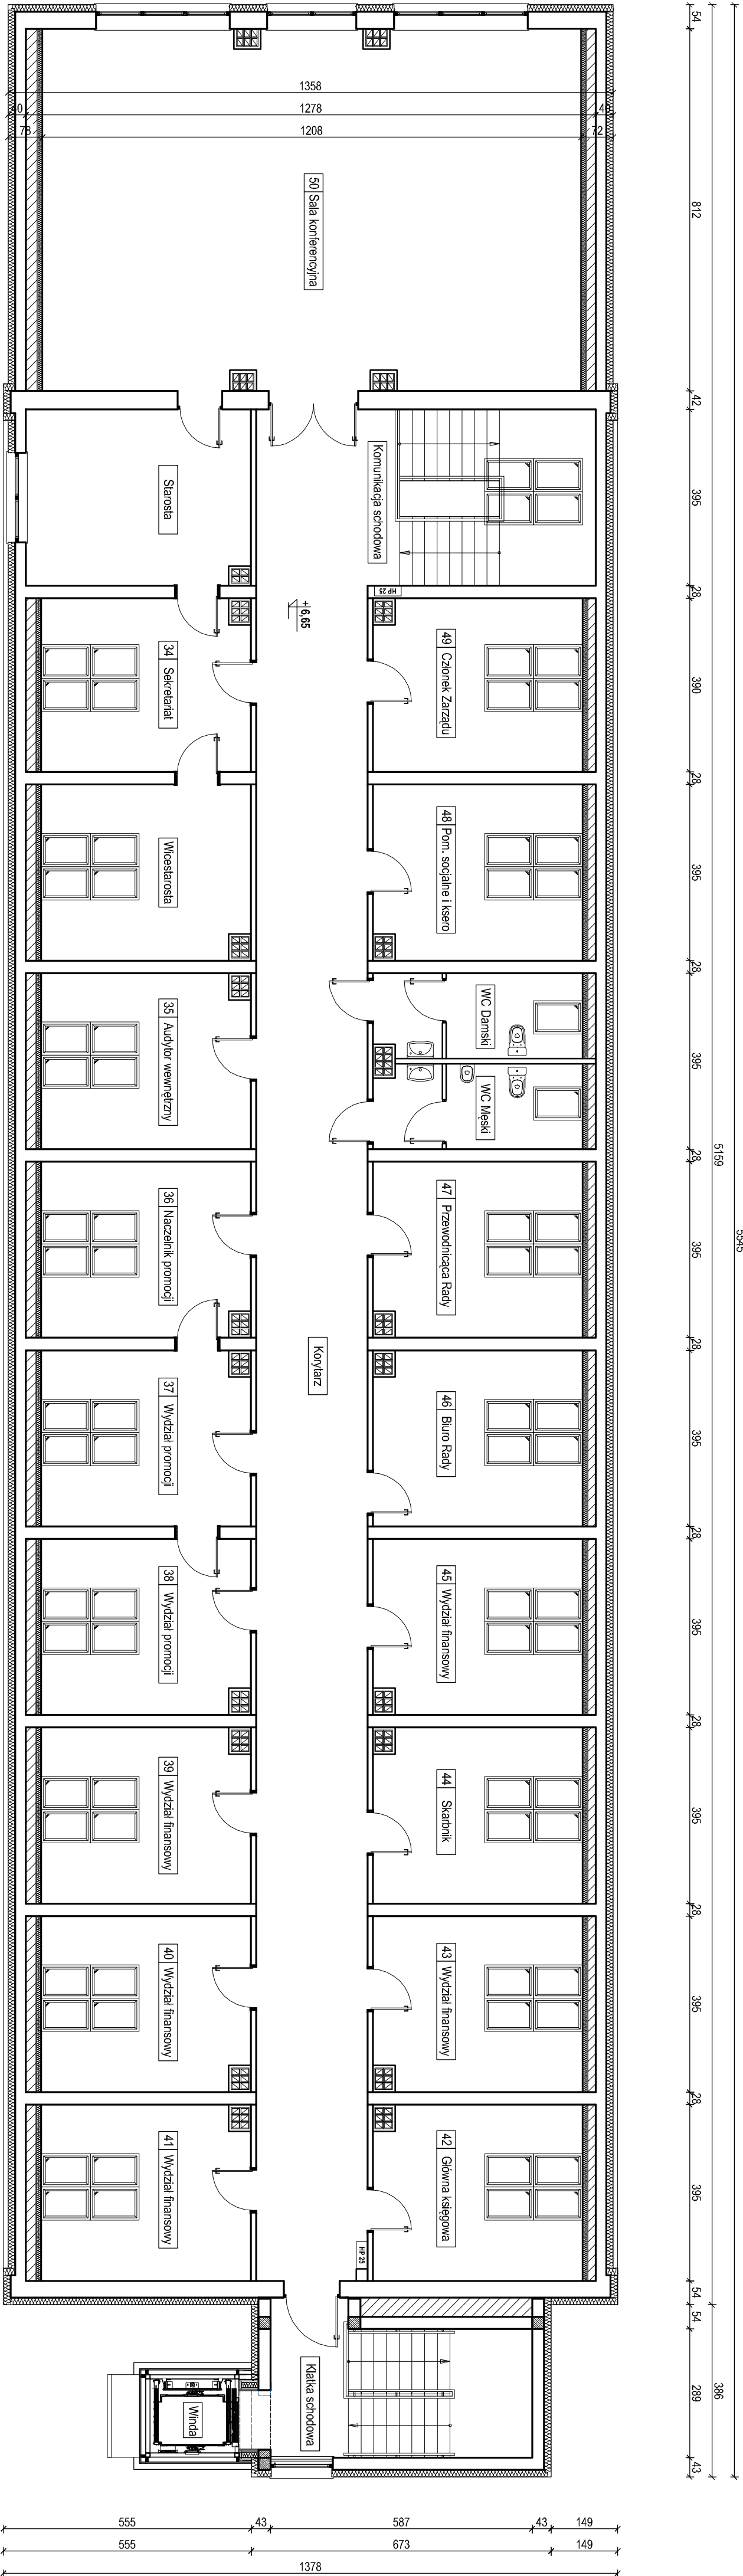

INWENTARYZACJA			
Budynek administracyjny Starostwa Powiatowego w Pisz			
Adres:	ul. Warszawska 1, 12-200 Pisz		
	obrob. 0001 Pisz (Masto), dz. nr 488/15		
Nazwa rys.:	Rzut II piętra		
Opracował (specjalność komunikacyjno-budowlana): mgr inż. Marcin Dobrzyński upr. nr WAA/0039/PB/020			Projekt
Wzrost:	Architektura	Data:	Maj 2023
Skala:	1:100	Strona nr:	
			Rys. nr:
			A3