


Przekrój normalny jezdni na łukach nr 6, 7, 8, 11, 12, 13, 14, 20

Skala 1:25

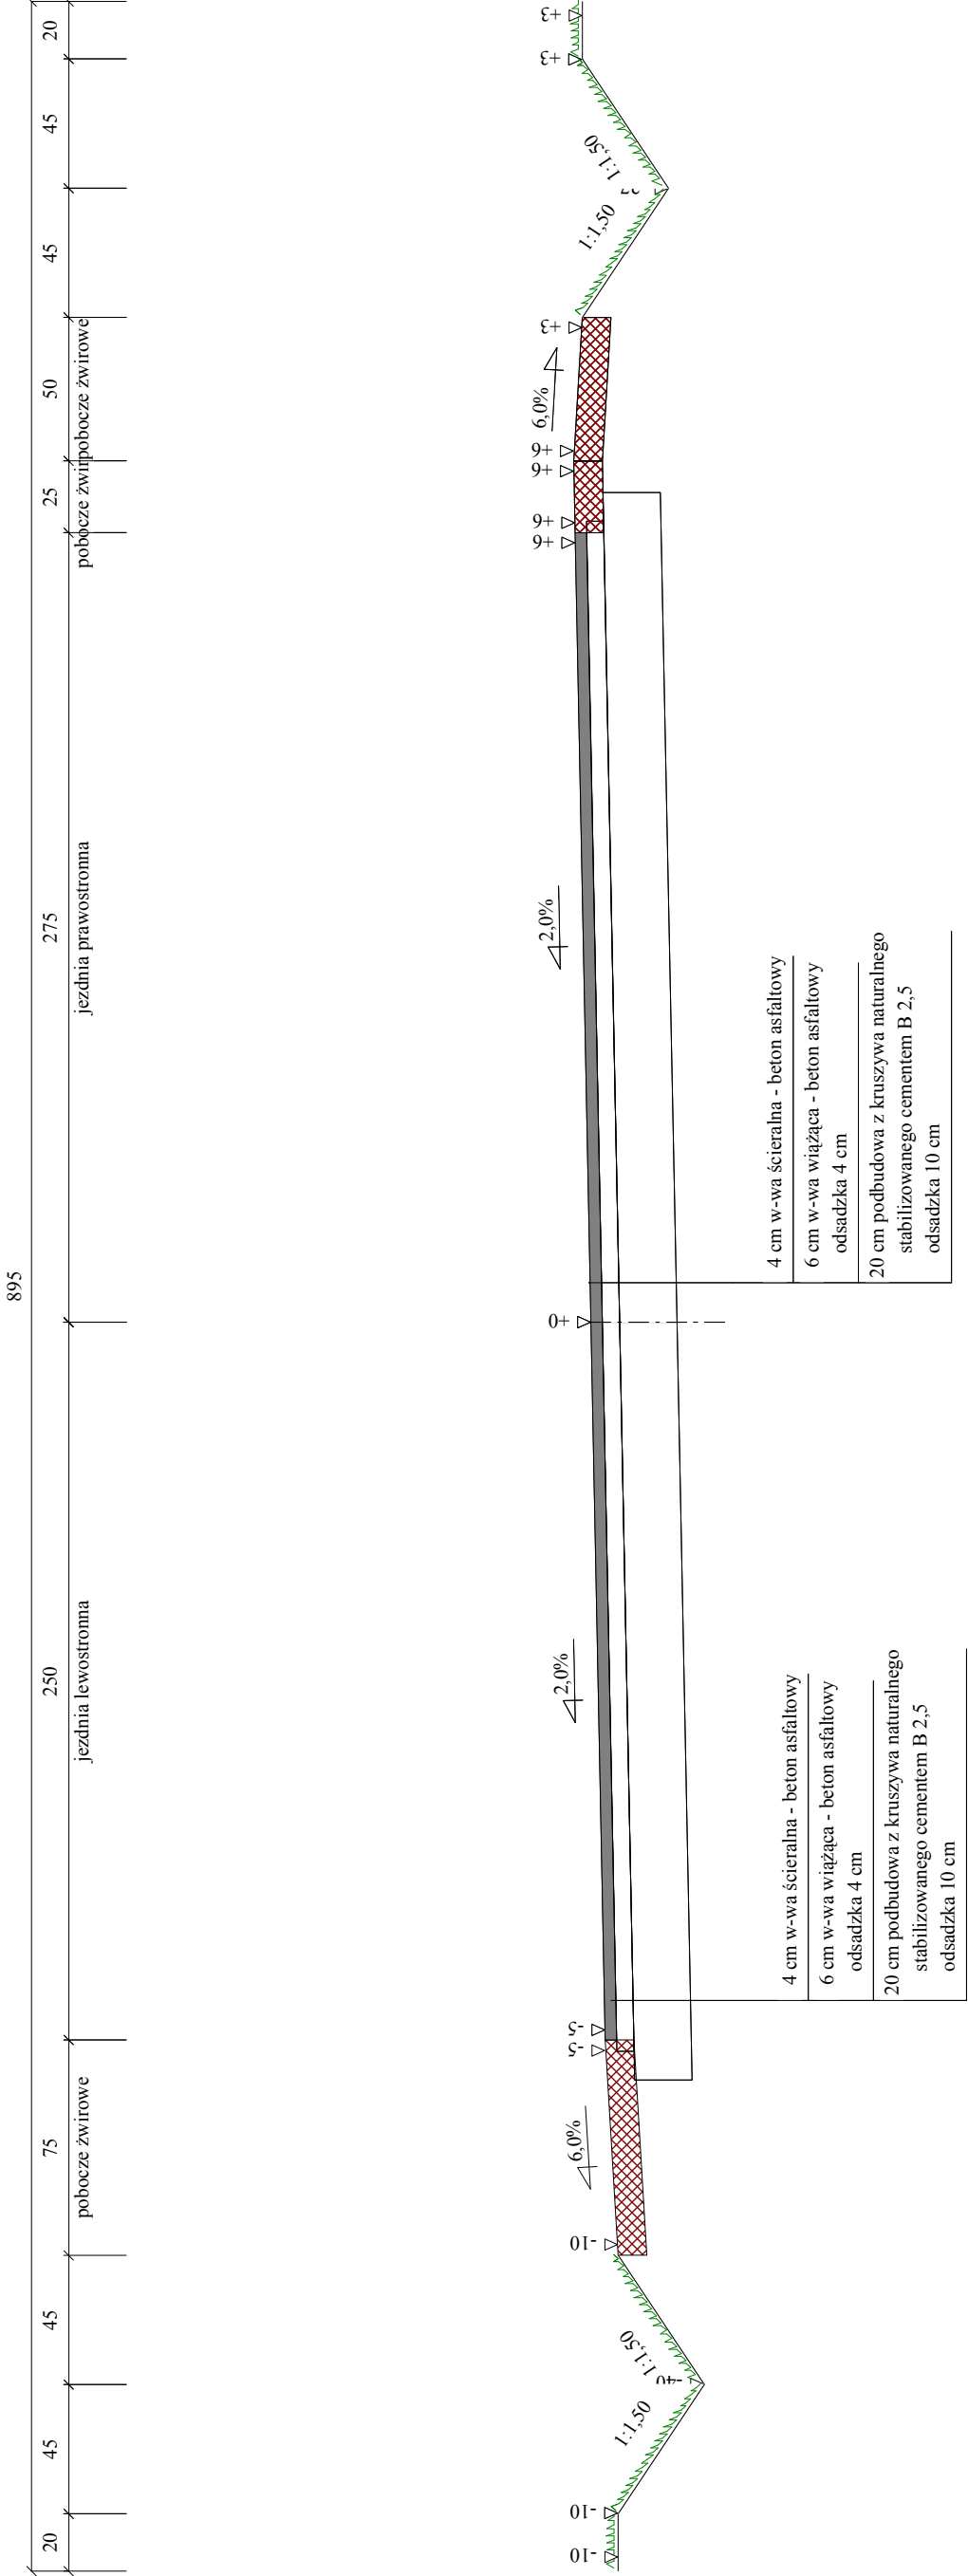

Wykonawca	Przedsiębiorstwo Inżynierii Komunalnej "PIK" - mgr inż. Krzysztof Bronisław Leniec, 12-200 Pisz, Mالدان 18A, tel. 508 265-750		
Inwestor	POWIATOWY ZARZĄD DRÓG W PISZU		
Obiekt	Przebudowa drogi powiatowej Nr 1656 N Wielki Las - Pogobie Tyłne - Pisz		
Nazwa rysunku	Przekrój normalny	Rysunek nr 3	
Opracował			Załączników 1
Projektował	mgr inż. Krzysztof Leniec	Uprawnienia SUW - 16/91	Skala 1:25,25
Sprawił		Uprawnienia	Data 28.06.2007 r.