
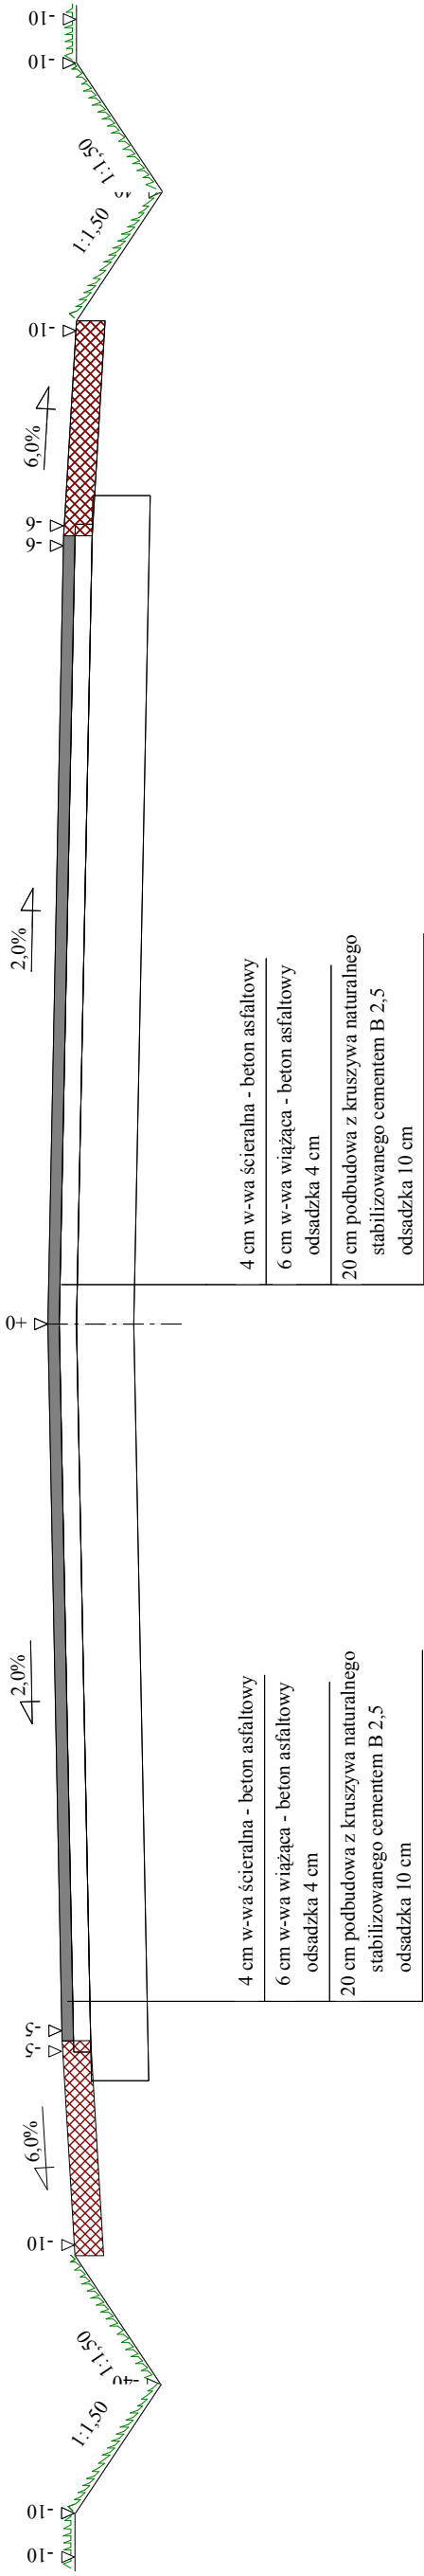


Przekrój normalny jezdni na prostej

Skala 1:25

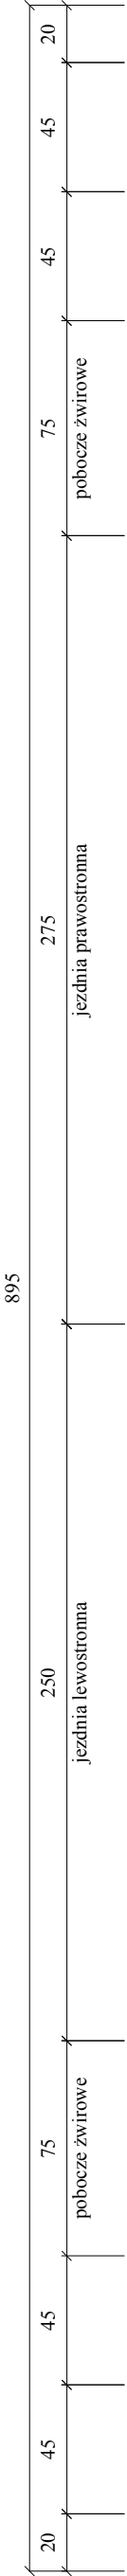

Wykonawca	Przedsiębiorstwo Inżynierii Komunalnej "PIK" - mgr inż. Krzysztof Bronisław Leniec, 12-200 Pisz, Mالدانين 18A, tel. 508 265-750		
Inwestor	POWIATOWY ZARZĄD DRÓG W PISZU		
Obiekt	Przebudowa drogi powiatowej Nr 1656 N Wielki Las - Pogobie Tylne - Pisz		
Nazwa rysunku	Przekrój normalny		Rysunek nr 3
Opracował			Załączników 1
Projektował	mgr inż. Krzysztof Leniec		Skala 1:25,25
Sprawił	Uprawnienia		Data 28.06.2007 r.