
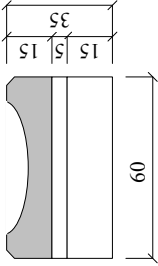
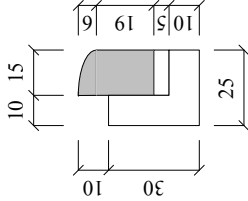
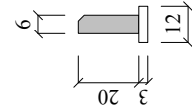


Przekrój normalny jezdni z chodnikiem i ściekiem

Skala 1:25

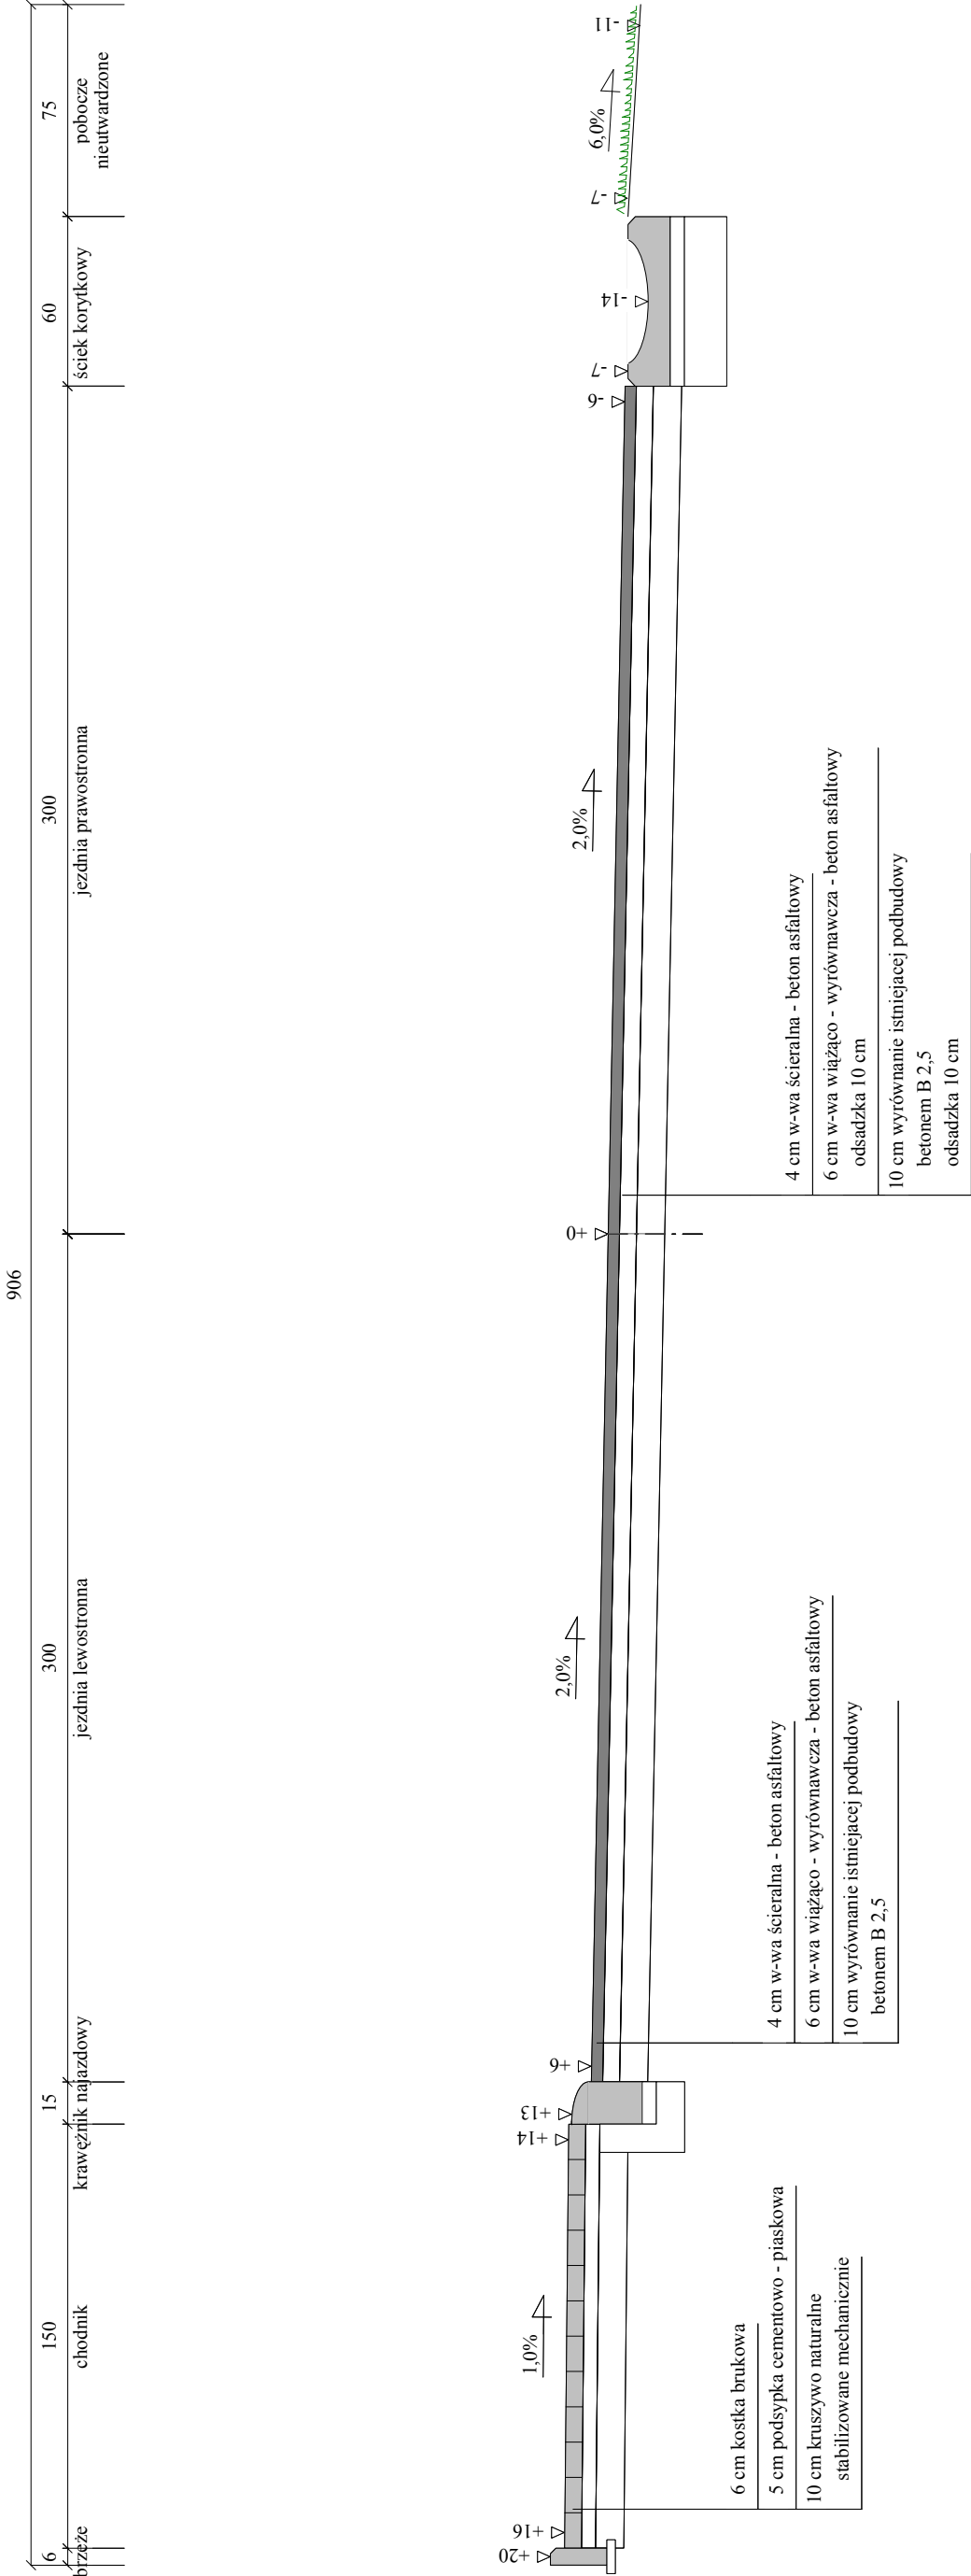

Wykonawca	Przedsiębiorstwo Inżynierii Komunalnej "PIK" - mgr inż. Krzysztof Bronisław Leniec, 12-200 Pisz, Mالدانin 18A, tel. 508 265-750		
Inwestor	POWIATOWY ZARZĄD DRÓG W PISZU		
Obiekt	Przebudowa drogi powiatowej Nr 1875 N Kumiełsk - Cwality		
Nazwa rysunku	Przekrój normalny		
Opracował	Rysunek nr 3a		
Projektował	mgr inż. Krzysztof Leniec		
Sprawdził	Data		

Załącznik 1

Skala 1:25:25

Data