PRZEKRÓJ B-B

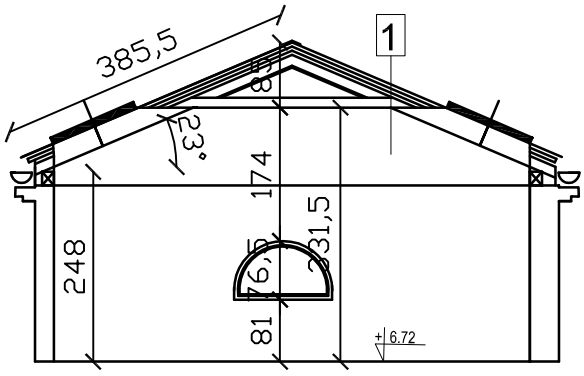

STROPODACH 1

blacha dachówkopodobna w kolorze czerwonym
łaty + kontrłaty 4.5 x4 cm
1 x papa asfaltowa na gwoździe
deski 25 mm
wełna mineralna ROCKWOLL grubości 30 cm
folia paroizolacyjna ROCKWOOL- - trudnozapalna o gr. 0,2 mm aprobata techniczna : ITBAT-15-3213/99
2 x płyta GKF o grubości 12.5 mm

PRZEKRÓJ A-A

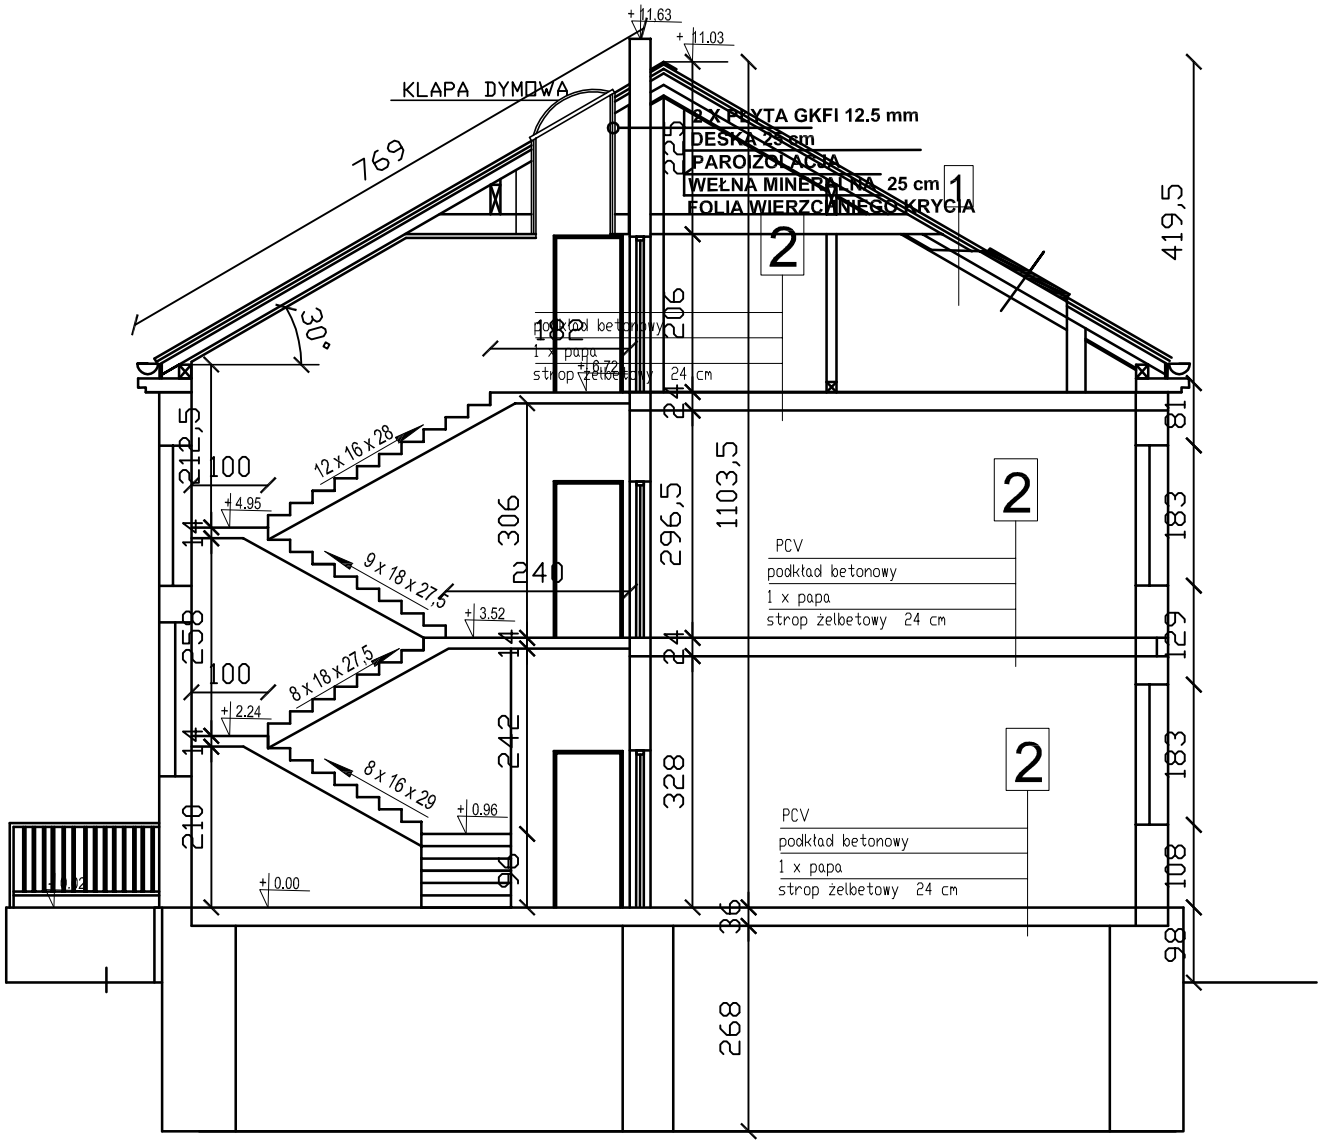

	PRZEBUDOWA BUDYNKU W CELU DOSTOSOWANIA DO PRZEPISÓW P.POŻ. , ORAZ ADAPTACJA I PRZEBUDOWA PODDASZA WRAZ ZE ZMIANĄ SPOSOBU UŻYTKOWANIA / Z PRZEZNACZENIEM NA POMIESZCZENIA DYDAKTYCZNE / OŚRODKA SZKOLNO - WYCHOWAWCZEGO W ŁUPKACH			
NAZW.RYS.	PRZEKROJE			
AUTOR	Imię Nazwisko			Nr. Upr.
	inż Romuald Muszyński			BL.170
	mgr inż arch Magdalena Muszyńska			PD/DD/106/05
SPRAWDZIŁ				
DATA 2006	BRANŻA P.T	skala 1:100	NR. UMOWY	NR. RYS. 1