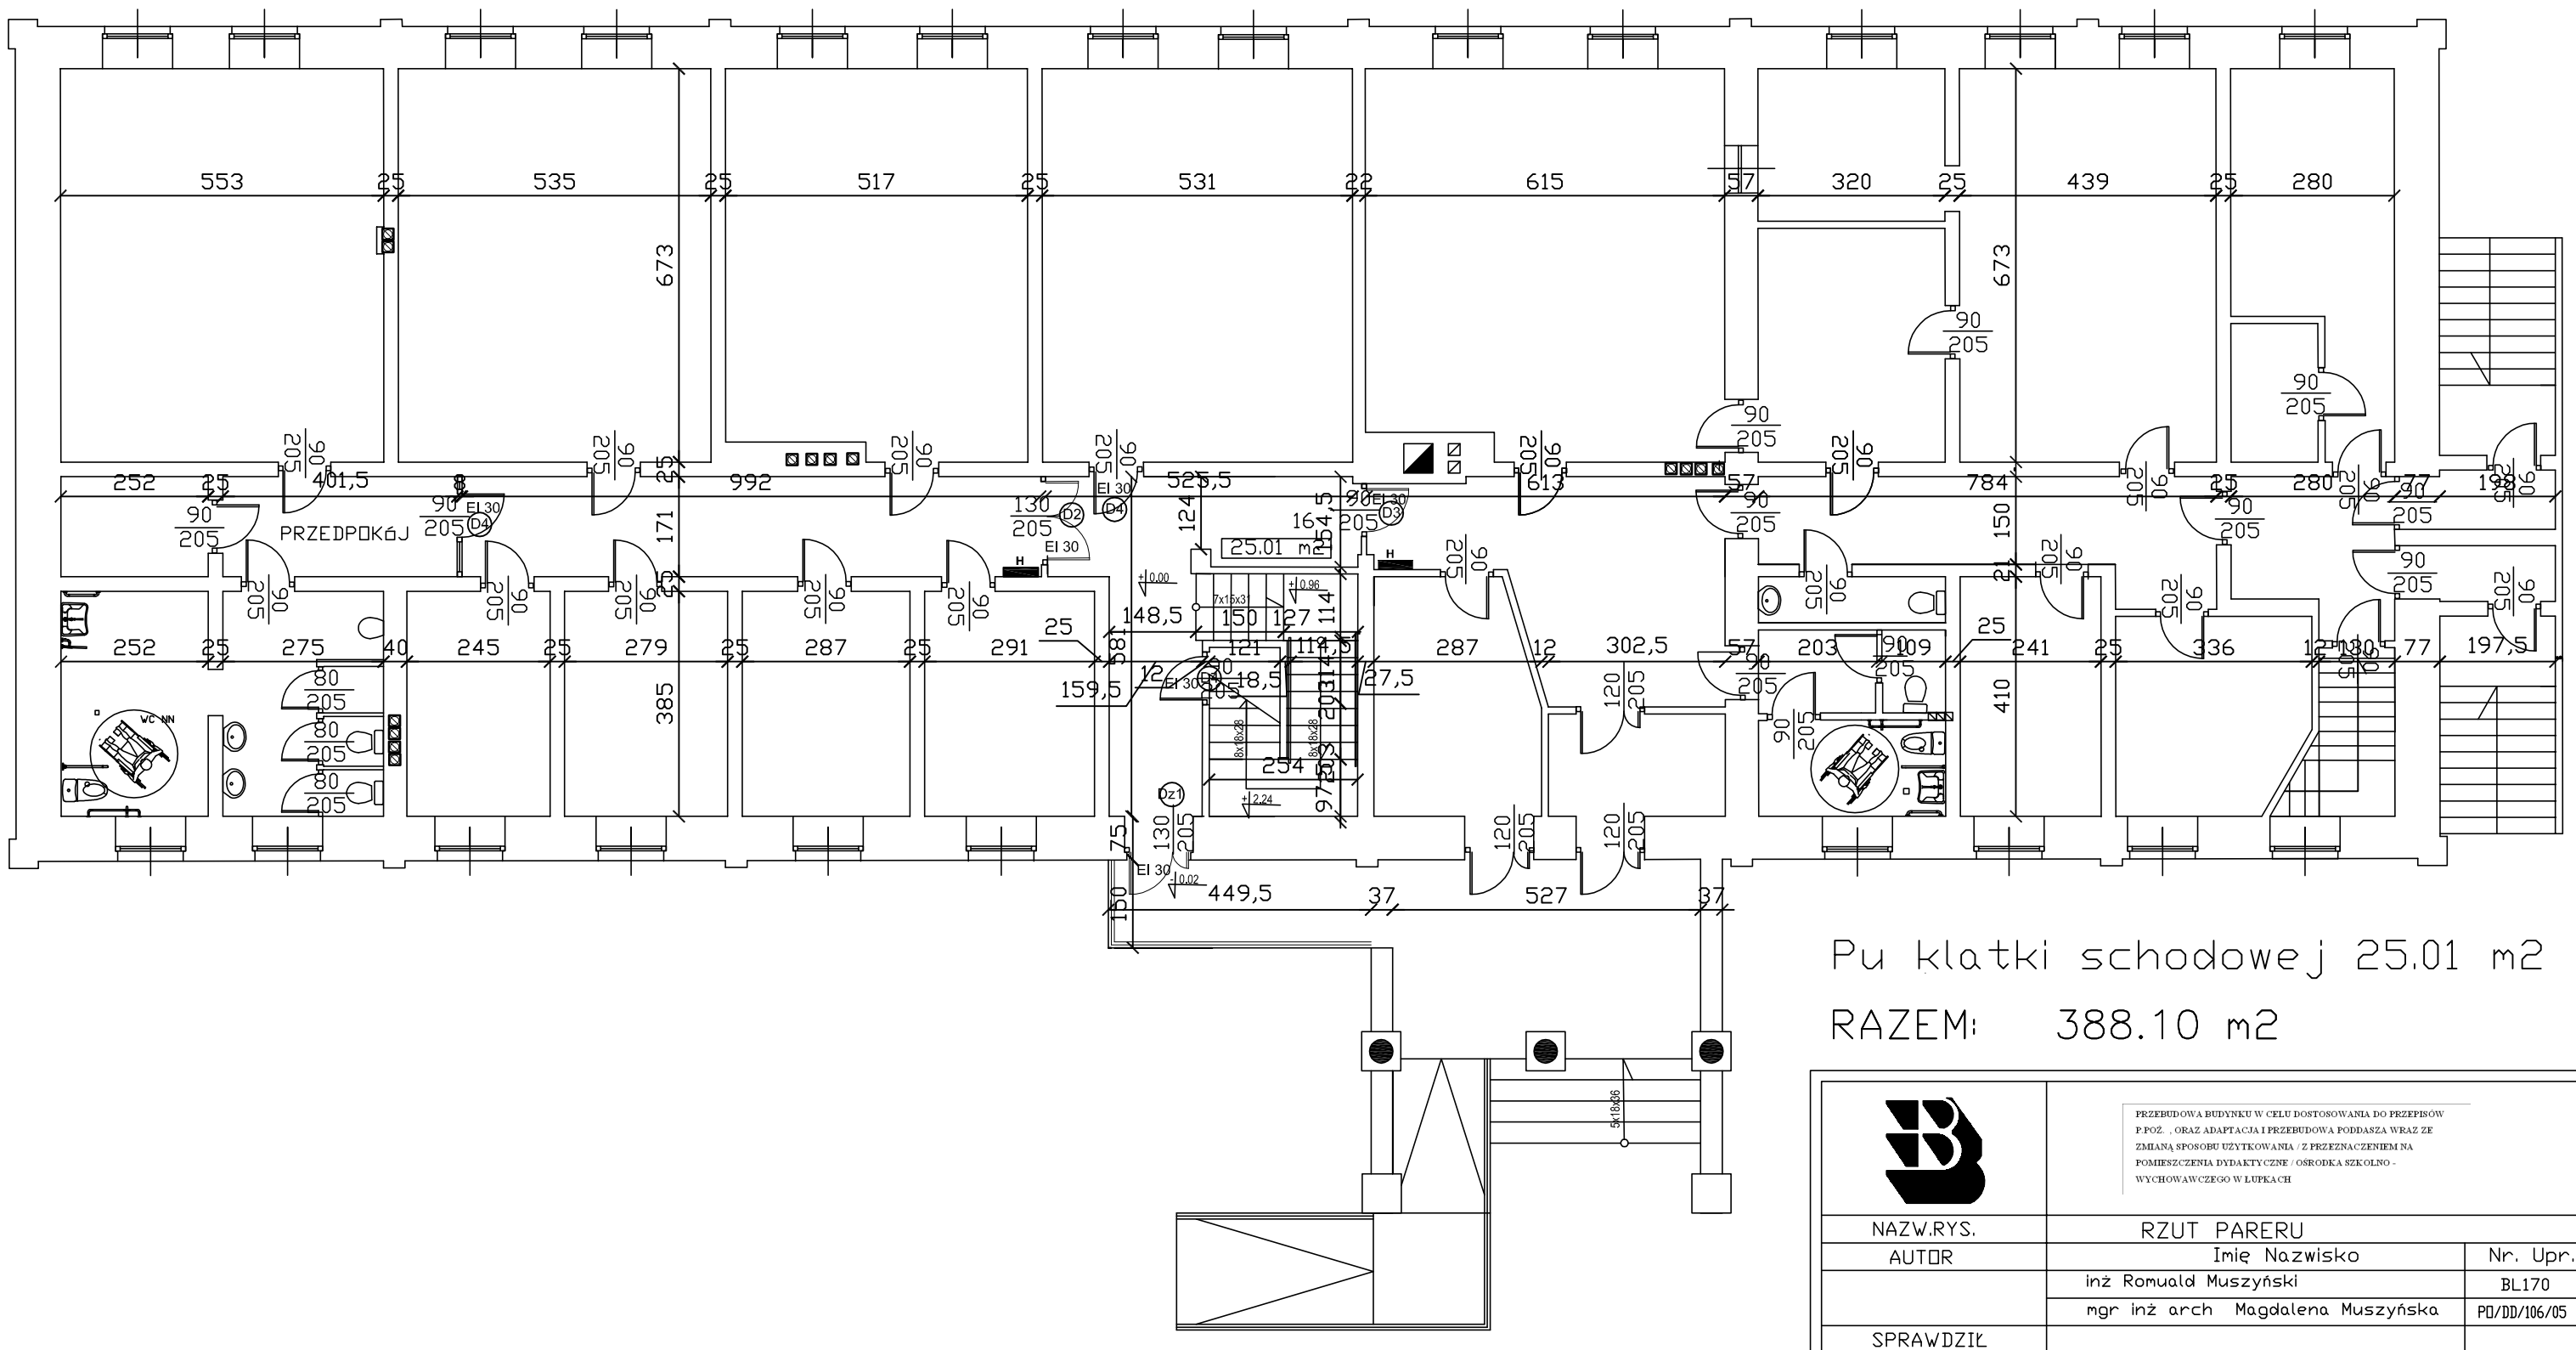

PRZEBUDOWA BUDYNKU W CELU DOSTOSOWANIA DO PRZEPISÓW P.POŻ. , ORAZ ADAPTACJA I PRZEBUDOWA PODDASZA WRAZ ZE ZMIANĄ SPOSOBU UŻYTKOWANIA / Z PRZEZNACZENIEM NA POMIESZCZENIA DYDAKTYCZNE / OŚRODKA SZKOLNO - WYCHOWAWCZEGO W ŁUPKACH

NAZW.RYS.	RZUT PARERU			
AUTOR	Imię Nazwisko			Nr. Upr.
	inż Romuald Muszyński			BL170
	mgr inż arch Magdalena Muszyńska			PD/DD/106/05
SPRAWDZIŁ				
DATA 2009	BRANŻA P.T	skala 1:100	NR. UMOWY	NR. RYS. 1