TP-3

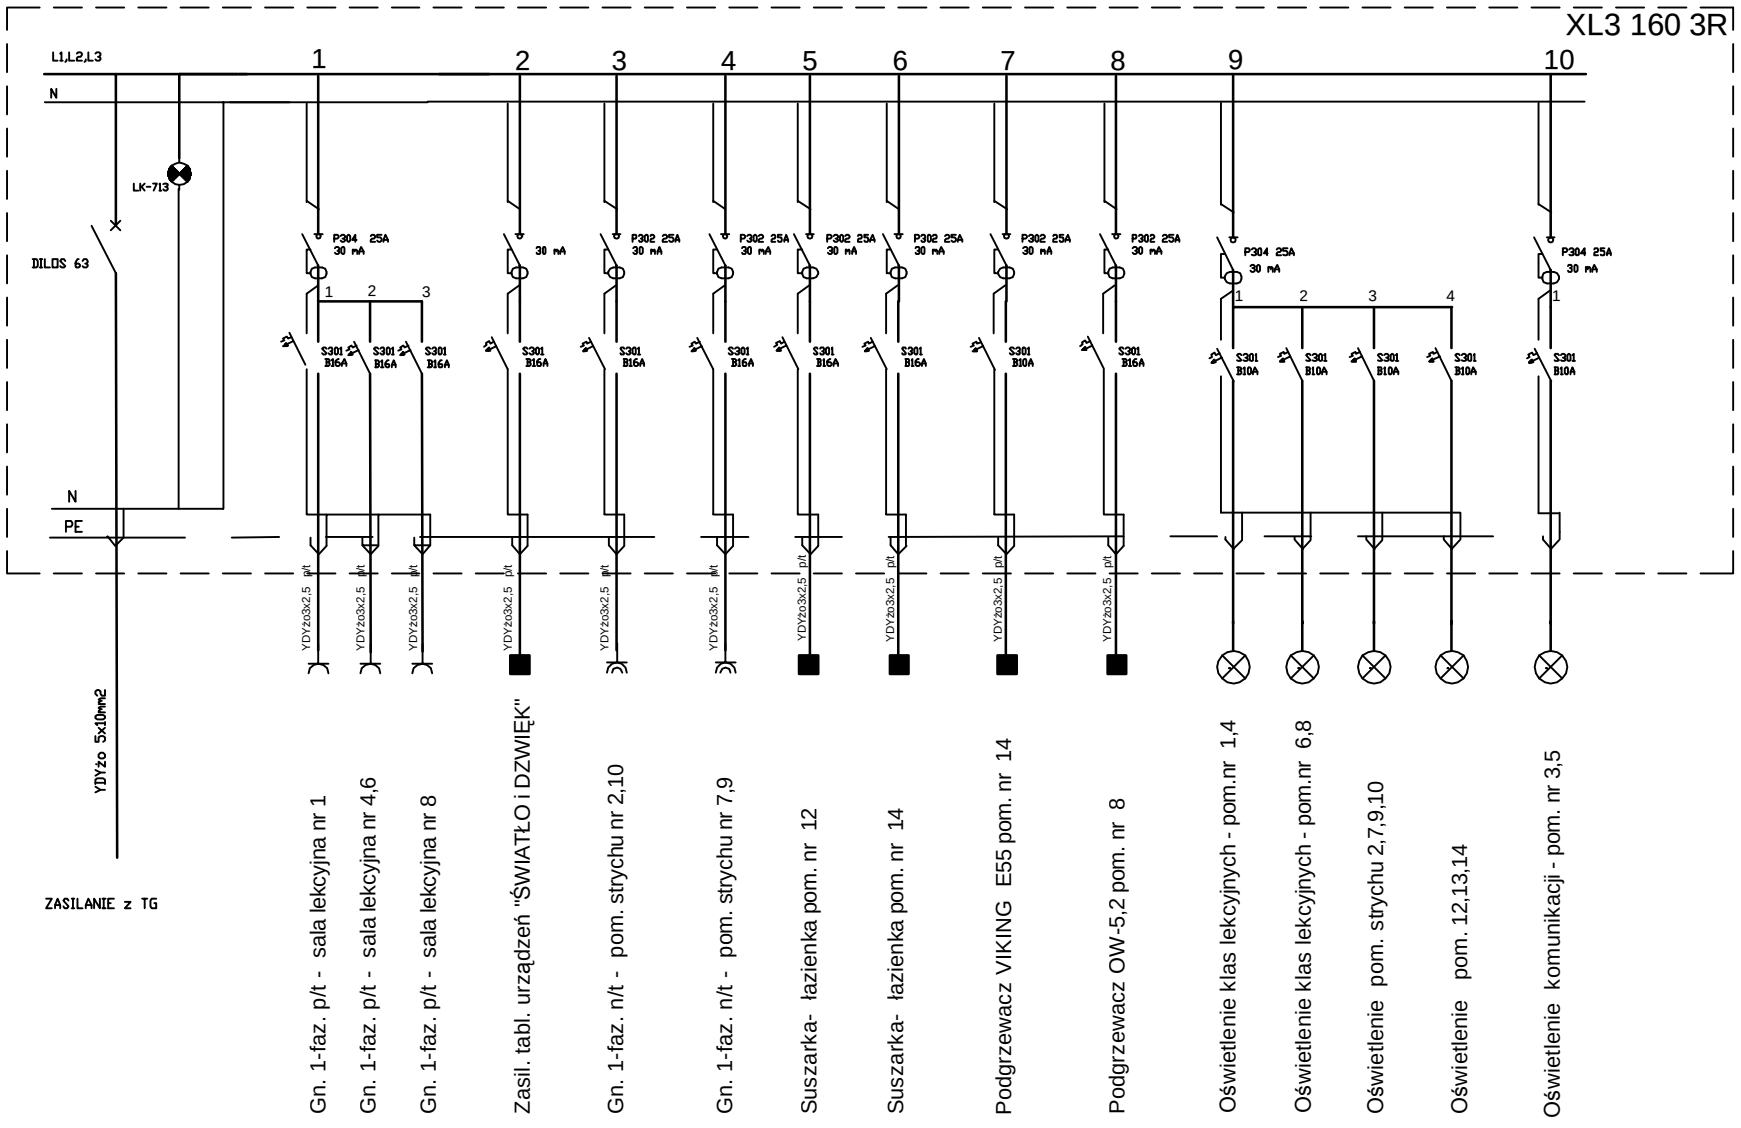

TG

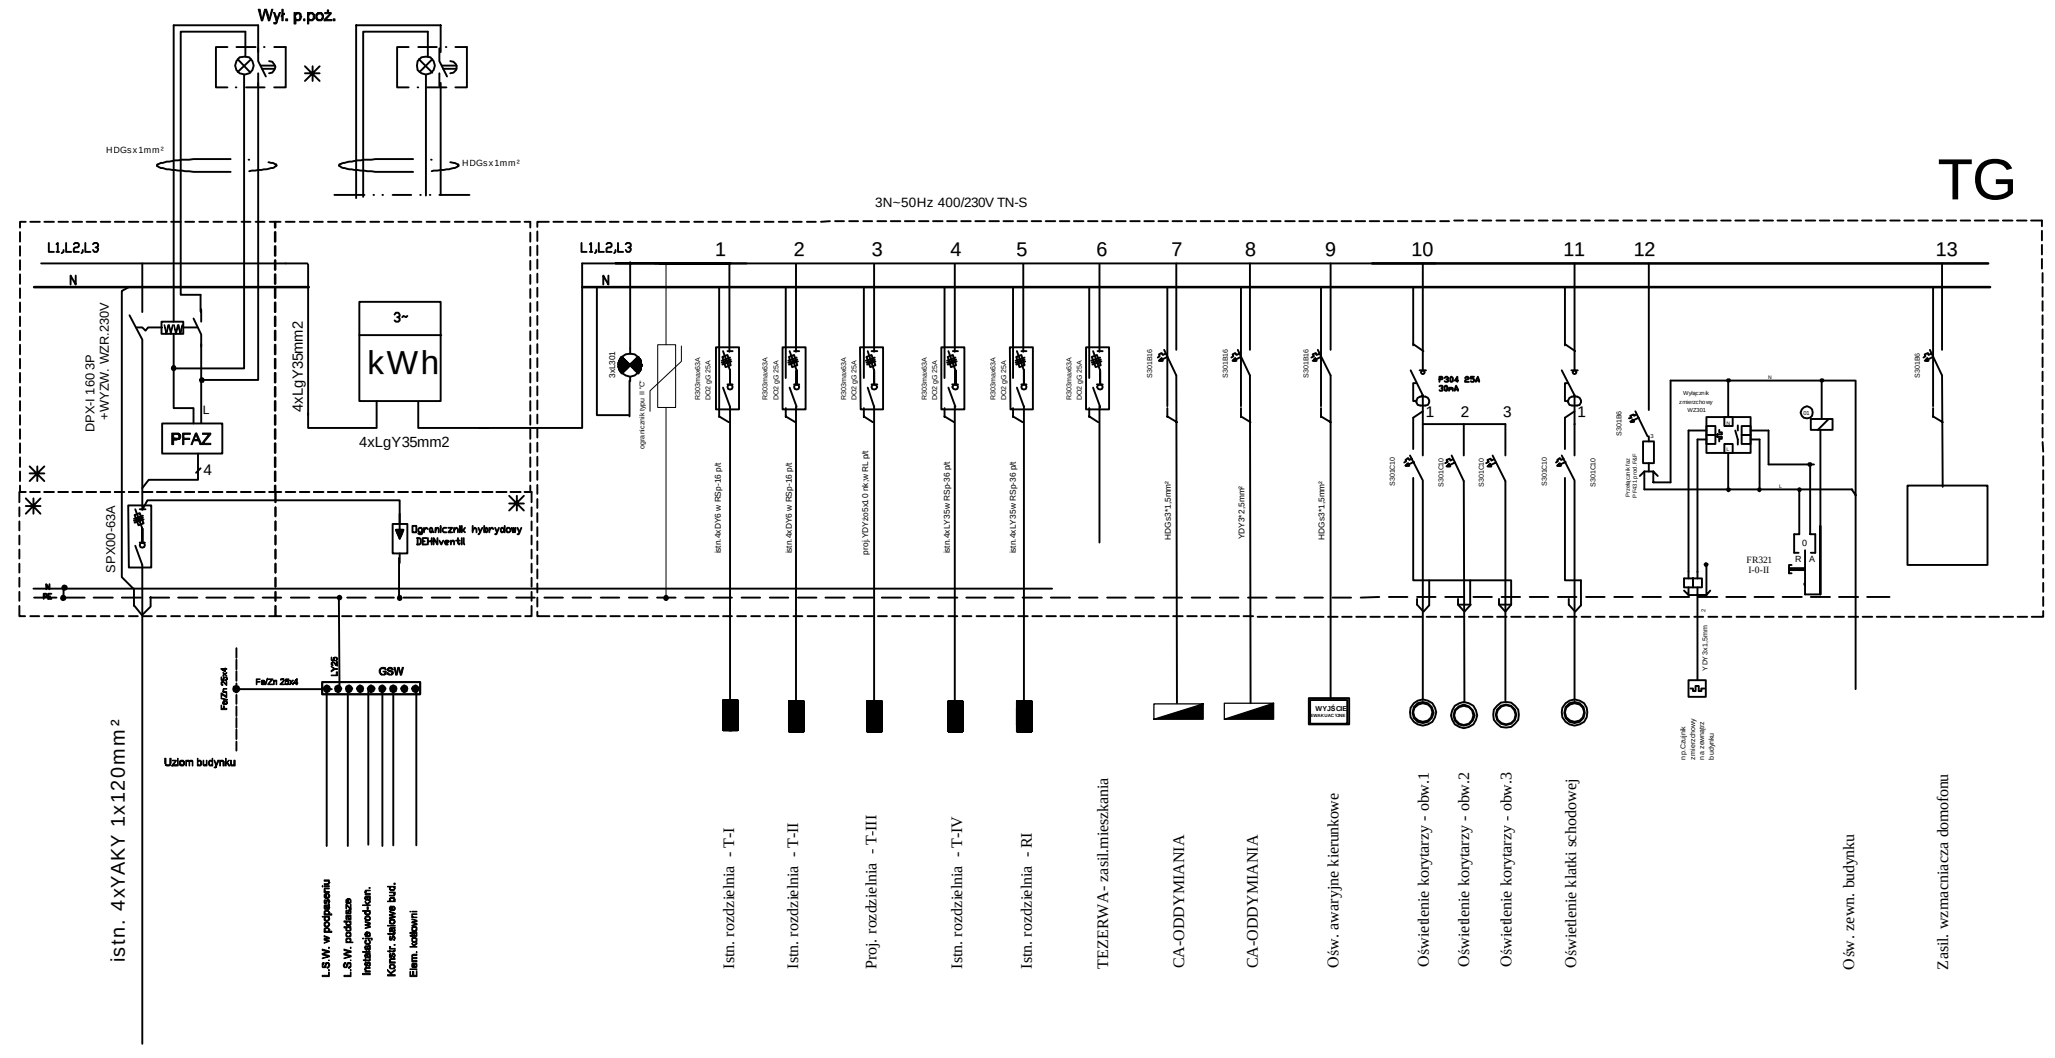

ISTN. ZASILANIE BUDYNKU

✳ - osłonyz pleksi przystosowae do plombowania

Proj. i Usługi Inwastorskie mgr inż. Piotr Ciotrowski 12-200 Pisz ul.Czerniewskiego 1/43 (0-87) 423 0045- e-mail:ciotrowski@wp.pl	PROJEKT :	Adaptacja części pomieszczeń poddasza Ośrodka Szkolno-Wychowawczego na pomieszczenia dydaktyczne oraz dostosowanie budynku do aktualnych przepisów p.poż.	PROJEKTANT : mgr inż. Piotr Ciotrowski	RYSUNEK : E-4
	INWESTOR :	Ośrodkek Szkolno- Wychowawczy w Łupkach		
	TEMAT :	Schemat ideowy zasilania		