


skala 1:100

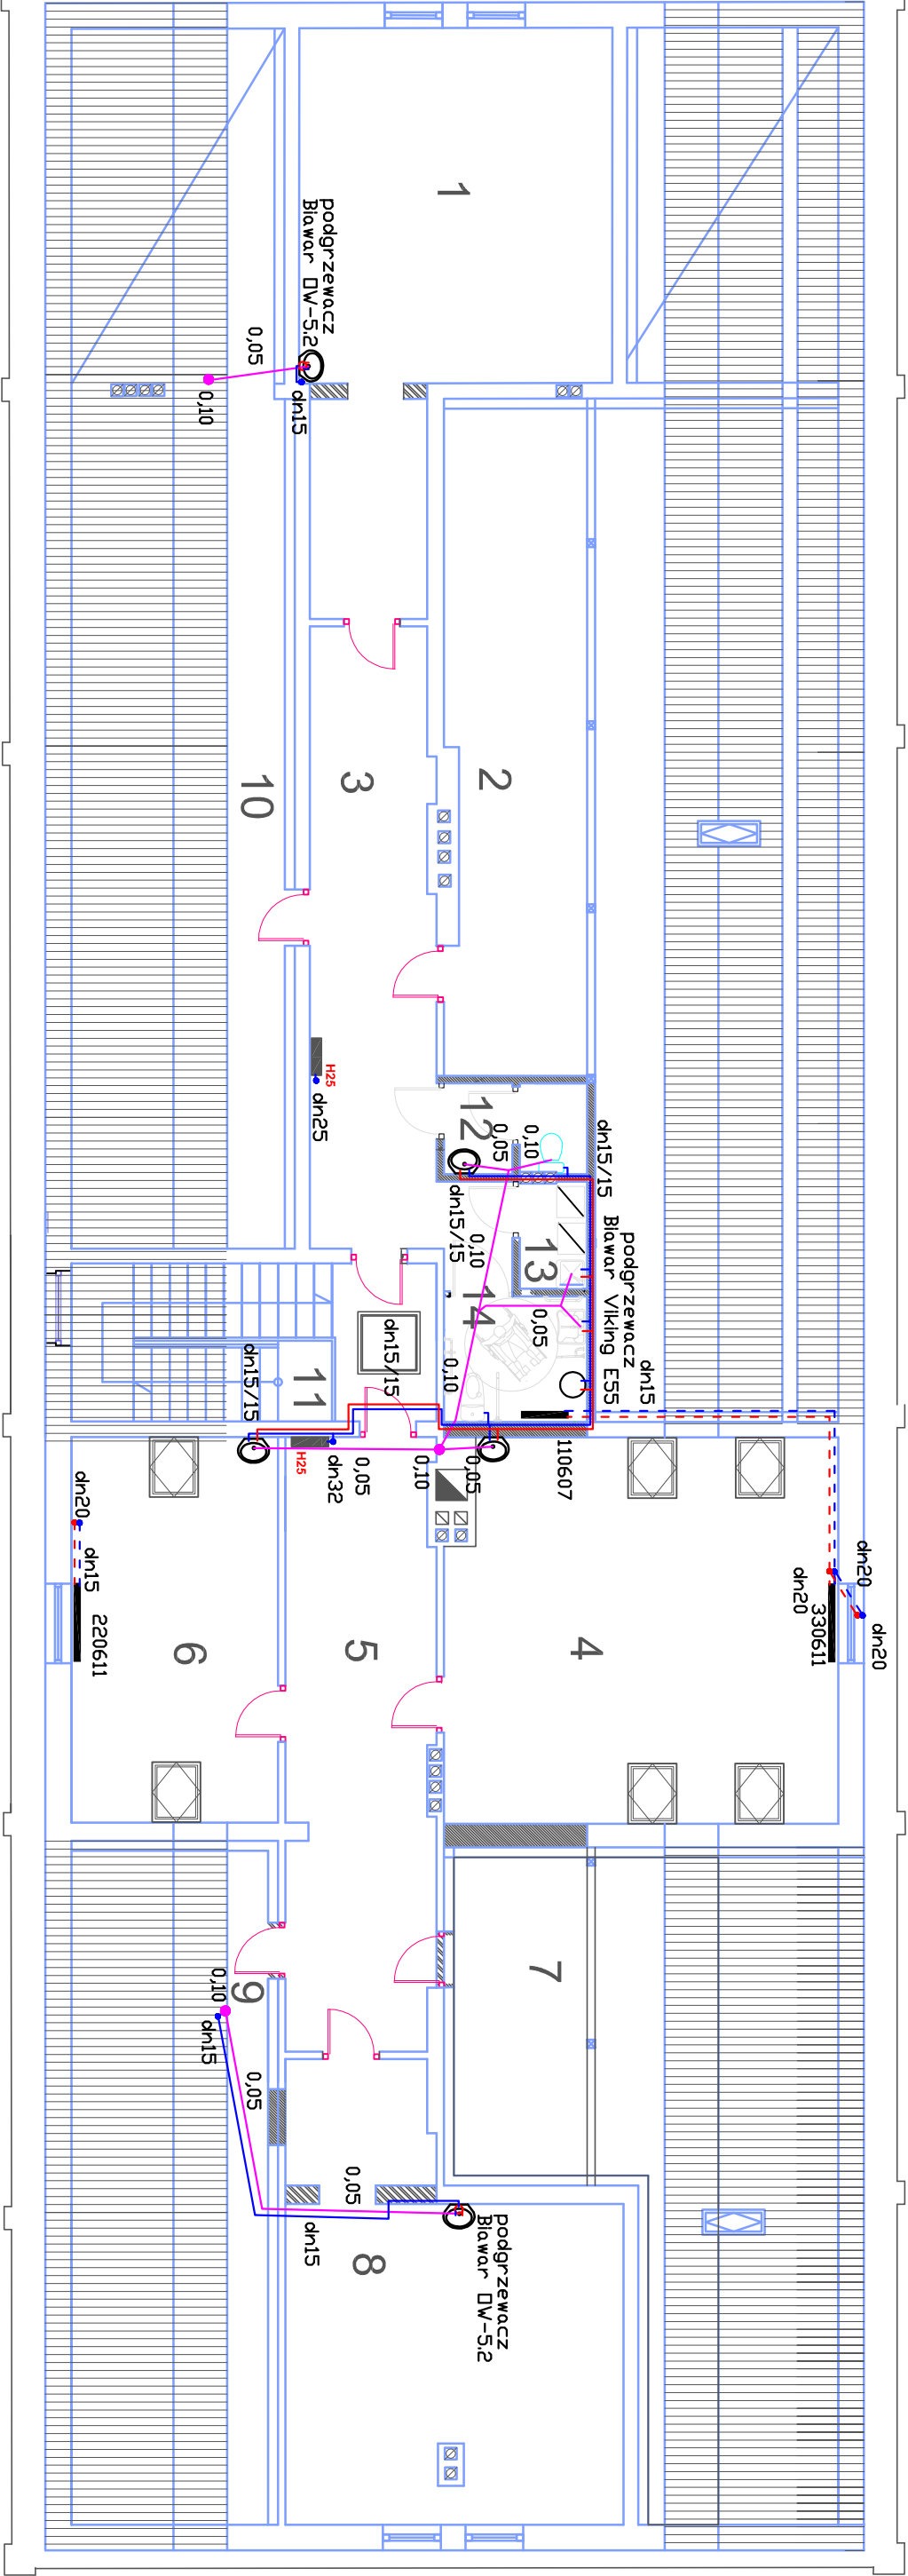

**EKSPERTYZA TECHNICZNA**  
w trybie § 2ust.2 rozporządzenia Ministra Infrastruktury  
z 12 kwietnia 2002 / Dz. u.75.poz. 690 ze zm./  
**OŚRODEK SZKOLNO WYCHOWAWCZY**  
**W ŁUPKACH dz. 52/1**

NAZW.RYS.		Imię Nazwisko		Nr. Upr.
AUTOR		inż. Romuald Muszyński		Bł.170/70
sprawdził		mgr inż. arch. Magdalena Muszyńska		PO-841
rzeczoznawca ds. zabezpieczeń przeciwpożarowych		Mł. brg. inż. Antoni Wasilewski		210/93
rzeczoznawca budowlany		mgr.inż. Jan Janiak		105/00/R
DATA 2009	BRANŻA P.T	skala 1:100	NR. UMOWY	NR. RYS. 5