


**RYSunEK POGLADOWY POMPOWNI ŚCIEKÓW MIEDZYSZKOLNY OŚRODEK SPORTOWY W PISZU
PS-BART/482.09.PSP1535**

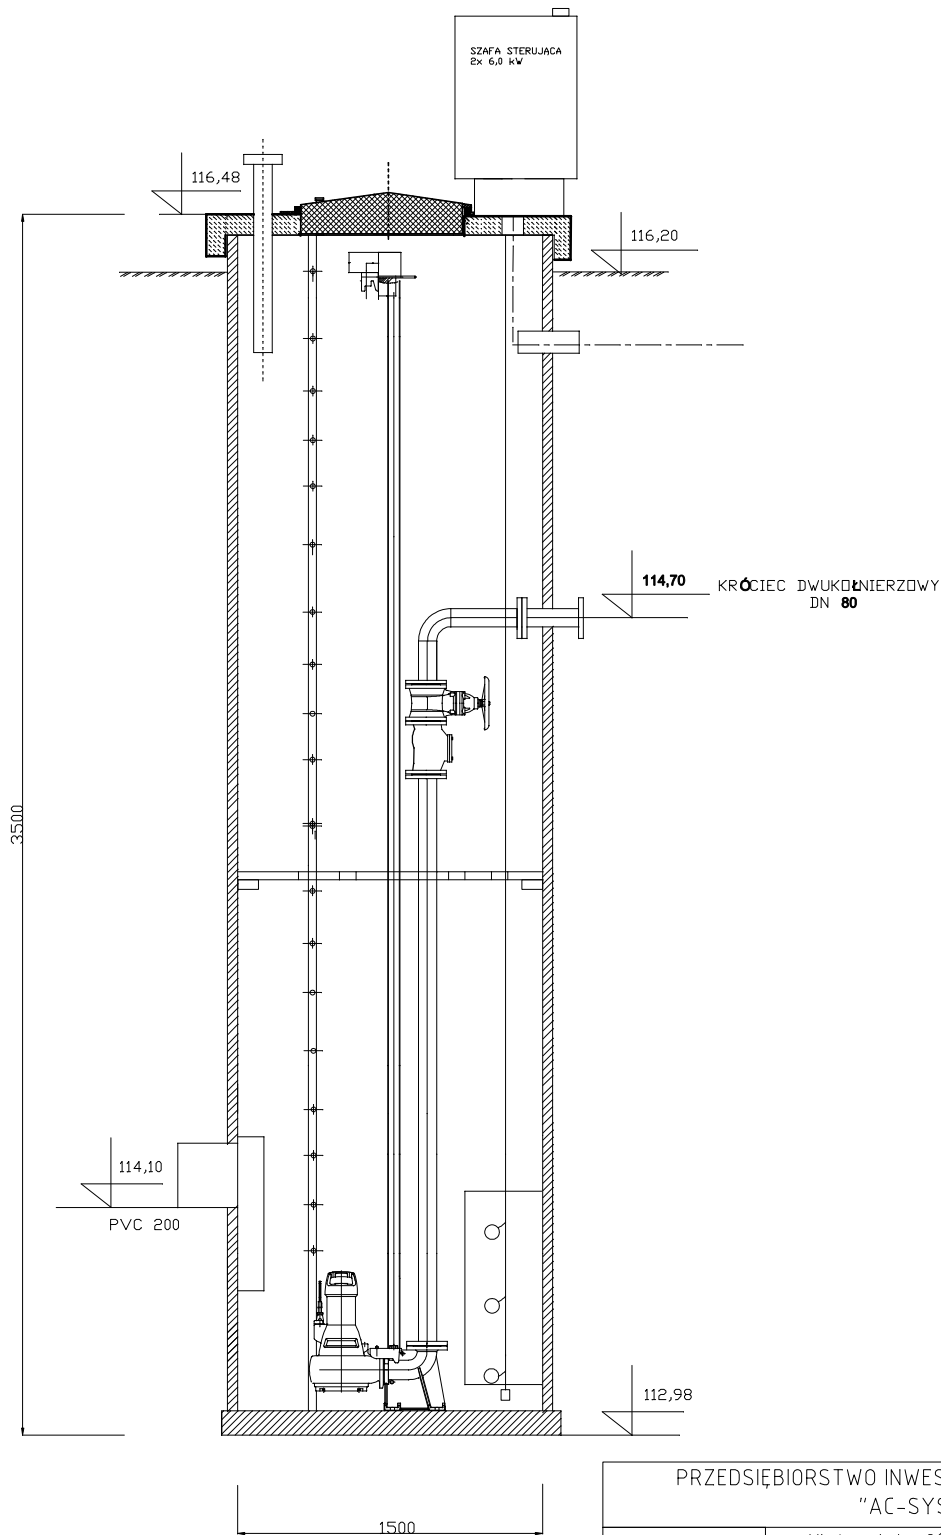

PRZEDSIĘBIORSTWO INWESTYCYJNO - PROJEKTOWE "AC-SYSTEM"			
NAZWA I ADRES OBIEKTU	Miedzyszkolny Ośrodek Sportowy przy Al. Turystów w Pisz	SKALA:	
		DATA: 09.2009 r.	
TYTUŁ OPRACOWANIA	Przepompownia ścieków	NR RYS.: 6	
PROJEKTANT	mgr inż. Alina Bałunowska	SUW -19/86	
OPRACOWAŁ	mgr inż. Łukasz Gósk		
SPRAWDZIŁ	mgr inż. Andrzej Bałunowski	SUW -106/85	
IMIĘ I NAZWISKO		NR UPRAWN.	PODPIS