


L.ks.zam. 19382 / 202 / 2009
KERG 16 – 1098 / 2009

Pisz, dn. 18-09-2009 r.

Wykonat:

GEOCAD - ANDRZEJ JUST
Usługi Geodezyjne i Taxi
12-200 Pisz, ul. Brzozowa 9
NIP 849-137-28-08 REGON 510977131
tel. 0512 607 396

GEODETA UPRAWNIONY
inż. Andrzej Just
Świadectwo nr 19382
12-200 Pisz, ul. Brzozowa 9
tel. 0512 607 398

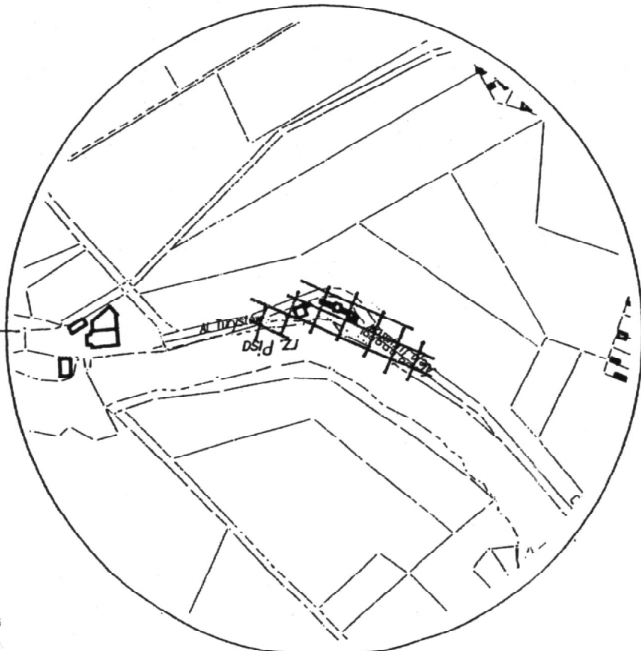

SZKIC ORIENTACYJNY
SKALA 1:10000

STAROSTWO POWIATOWE W PISZU

W obszarze oznaczonym linią dokonano aktualizacji
mapy sytuacyjnej. Dokładamy z powiatu uszczelniającego
przebieg do zabudowy powiatowego w dniu 23 09 2009

I zawiadomiono pod nr 160.34-40.98.109
Niniejsza mapa może służyć do celów projektowych.
Projektowane obiekty budowlane wymagają pozwolenia na budowę
podlegają wytyczeniu i inwentaryzacji powyższej, przez
jednostki uprawnione do wykonywania prac geodezyjnych.

23.09.2009 inż. Dorota Płochowska-Siejna
(miejscowość i data) Inspektor w Wydziale Geodezji,

Kartografii, Mapy i Planów

i Gospodarki Nieruchomościami

STAROSTWO POWIATOWE W PISZU

Reprezentujemy, rozpowszechniamy i rozprowadzamy obiekty
dokumentu wyznaczonego, o którym mowa w art. 18
ustawy z dnia 17 maja 1989 r. - Prawo geodezyjne i kartograficzne
(Dz. U. z 2005 r. Nr 240, poz. 2027 ze zm.)

23 09 2009 Z up. STAROSTY

(miejscowość i data) inż. Dorota Płochowska-Siejna

Inspektor w Wydziale Geodezji,

Kartografii, Mapy i Planów

i Gospodarki Nieruchomościami

PRZEDSIĘBIORSTWO INWESTYCYJNO-PROJEKTOWE "AC-SYSTEM"			
NAZWA I ADRES OBIEKTU	MIĘDZYSZKOLNY OŚRODEK SPORTOWY PRZY AL. TURYSTÓW W PISZU	SKALA: 1:500	
TYTUŁ OPRACOWANIA	Plan sytuacyjny Sieci wod.-kan.	DATA: 09. 2009	
PROJEKTANT	mgr inż. ALINA BALUNOWSKA	SUW 19/86	
OPRACOWAŁ:	mgr inż. ŁUKASZ GOSK		
SPRAWDZIŁ	mgr inż. ANDRZEJ BALUNOWSKI	SUW 106/85	
	IMIĘ I NAZWISKO	NR UPRAWN.	PODPIS

- kanalizacja sanitarna tłoczna
- kanalizacja sanitarna grawitacyjna
- wodociąg

