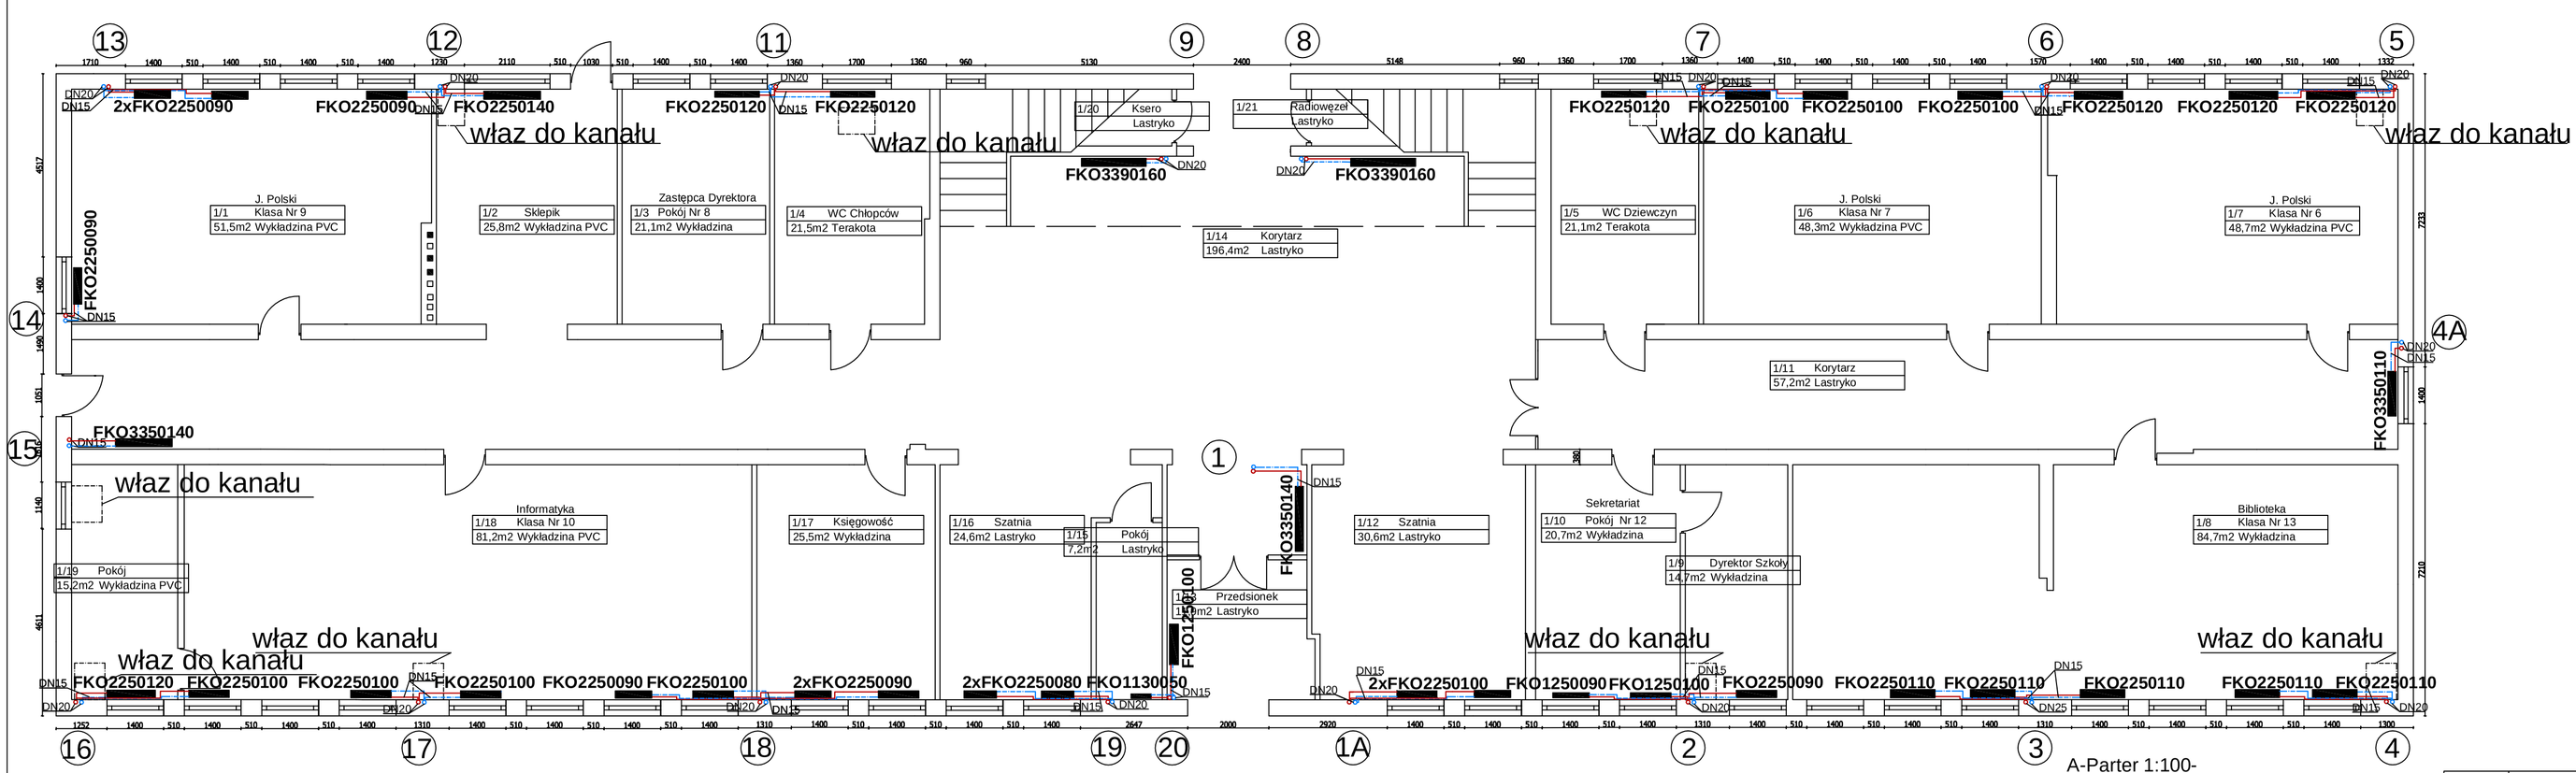

A-Parter 1:100-
projekt

TEMAT	Modernizacja c.o. w ZSO w Piszu			
NAZWA RYS.	Projekt inst. c.o.- parter budynek A			
Autor:	asyst. proj. inż. Wojciech Jermacz	upr.wykonawcze WAM/0082/OWOS/04		
Projektant:	mgr inż. Grzegorz Gorczyński	upr.projektowe MAZ/0195/PWOS/06		
Współpraca:	mgr inż. Magdalena Jermacz	asyst.projektanta		
Data:	Branża	Skala	Nr.Rys.	Nr.Umowy
Wrzesień 2011	sanitarna	1:100	11	

PDF stworzony przez wersję demonstracyjną pdfFactory www.pdffactory.pl