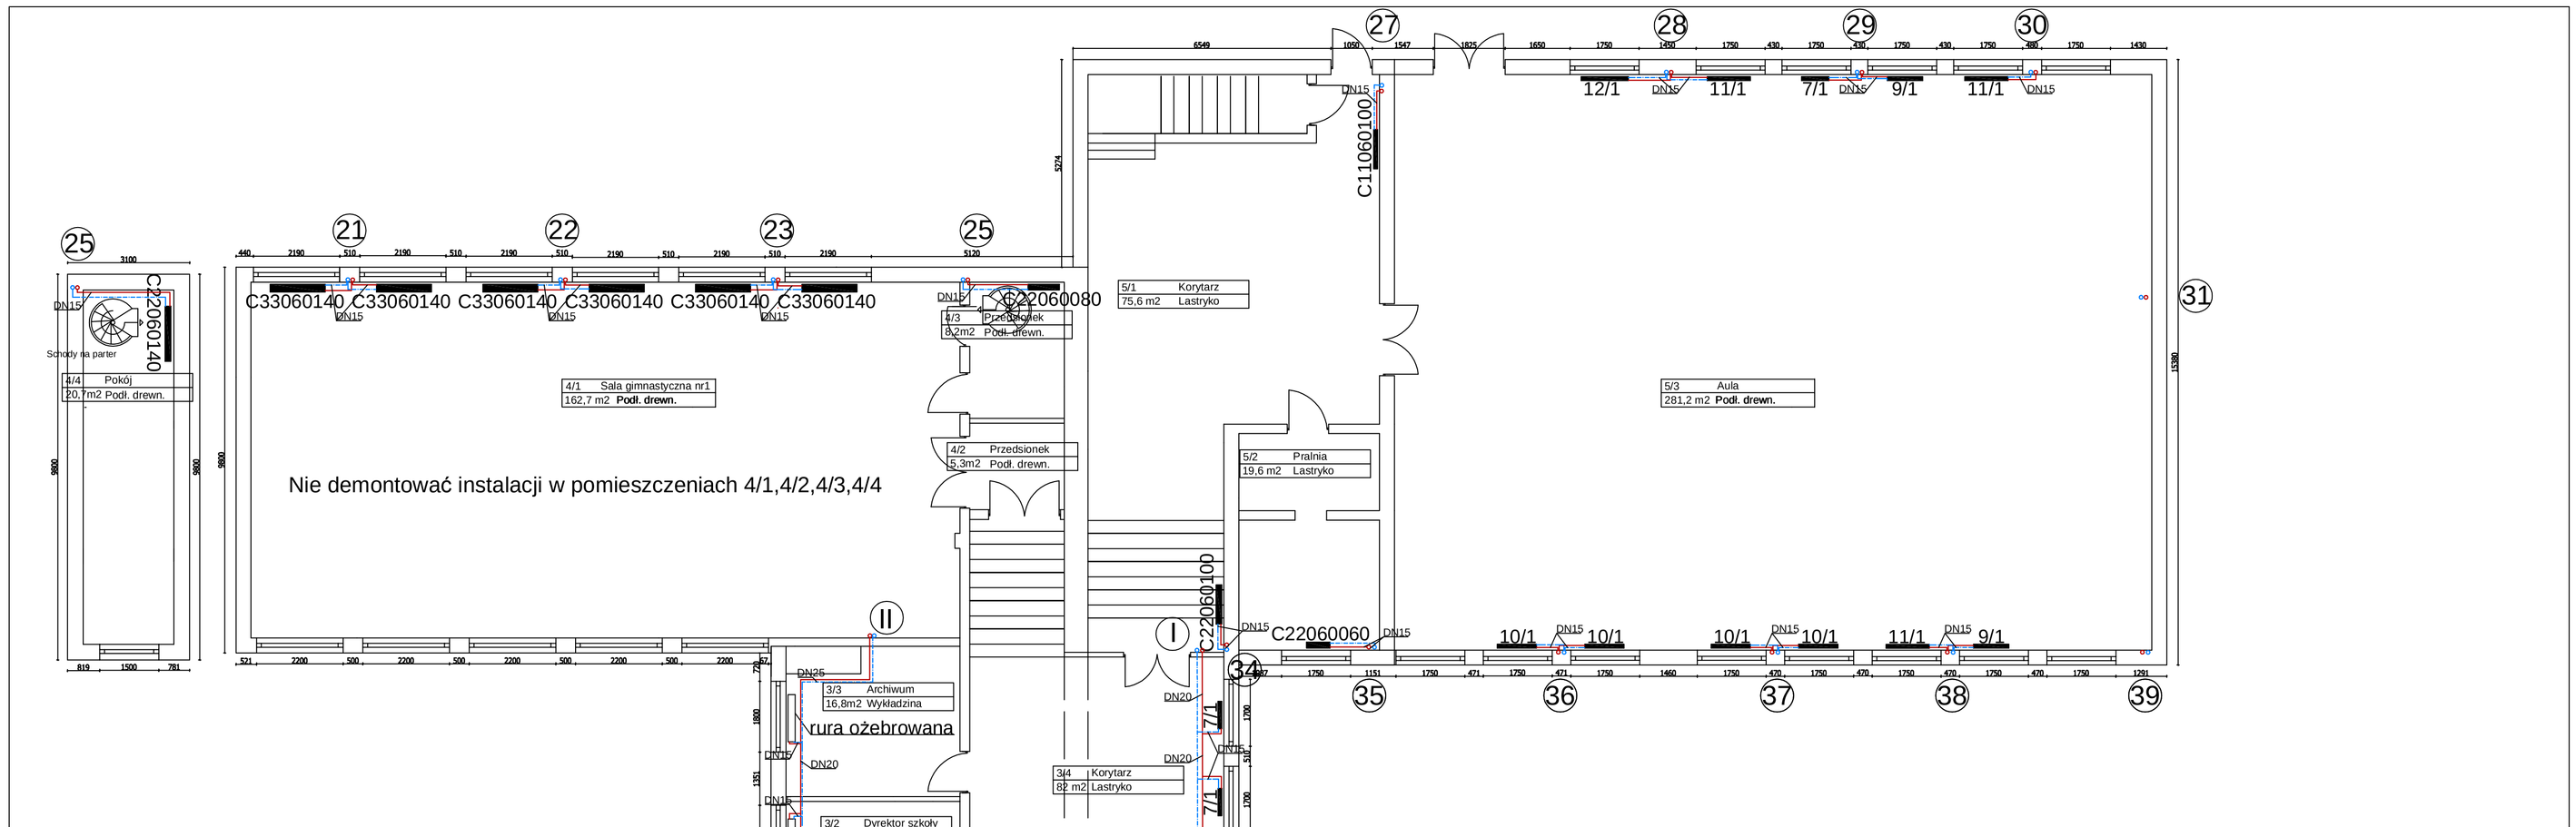

TEMAT	Modernizacja c.o. w ZSO w Piszu			
NAZWA RYS.	Inwentaryzacja inst. c.o.- łącznik i parter budynku D			
Autor:	asyst. proj. inż. Wojciech Jermacz		upr.wykonawcze WAM/0082/OWOS/04	
Projektant:	mgr inż. Grzegorz Gorczyński		upr.projektowe MAZ/0195/PWOS/06	
Współpraca:	mgr inż. Magdalena Jermacz		asyst.projektanta	
Data:	Branża	Skala	Nr.Rys.	Nr.Umowy
Wrzesień 2011	sanitarna	1:100	5	

PDF stworzony przez wersję demonstracyjną pdfFactory www.pdffactory.pl