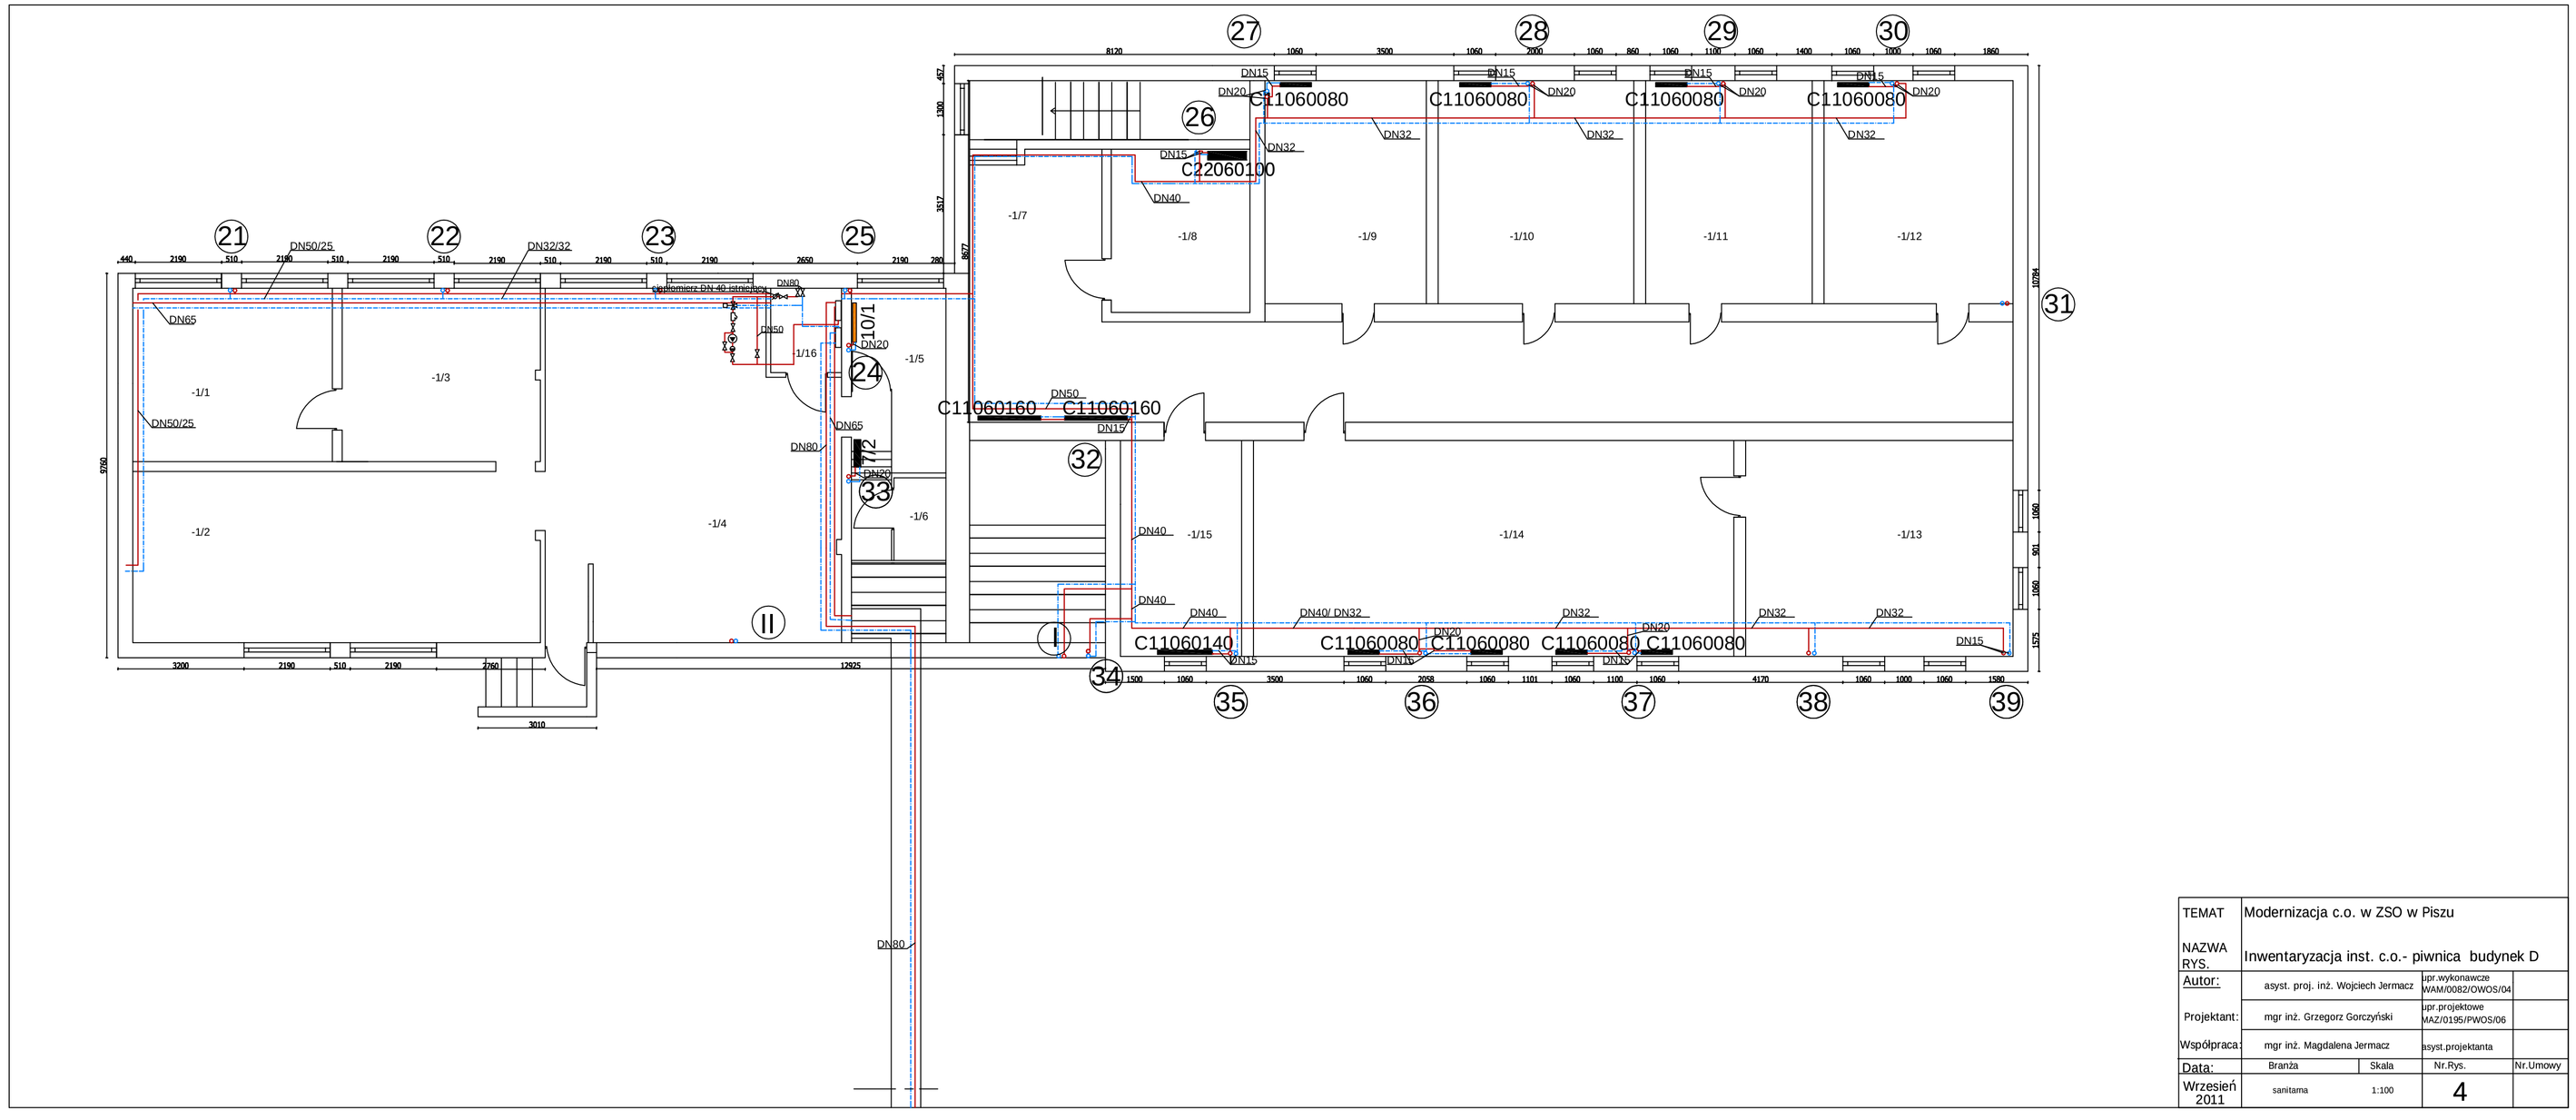


| | | | | |
|---|---|---|---|---|
| TEMAT | Modernizacja c.o. w ZSO w Piszu | | | |
| NAZWA RYS. | Inwentaryzacja inst. c.o.- piwnica budynek D | | | |
| Autor: | asyst. proj. inż. Wojciech Jermacz | | upr.wykonawcze WAM/0082/OWOS/04 | |
| Projektant: | mgr inż. Grzegorz Gorczyński | | upr.projektowe MAZ/0195/PWOS/06 | |
| Współpraca: | mgr inż. Magdalena Jermacz | | asyst.projektanta | |
| Data: | Branża | Skala | Nr.Rys. | Nr.Umowy |
| Wrzesień 2011 | sanitarna | 1:100 | 4 | |

Ten PDF stworzony przez wersję demonstracyjną pdfFactory www.pdffactory.pl