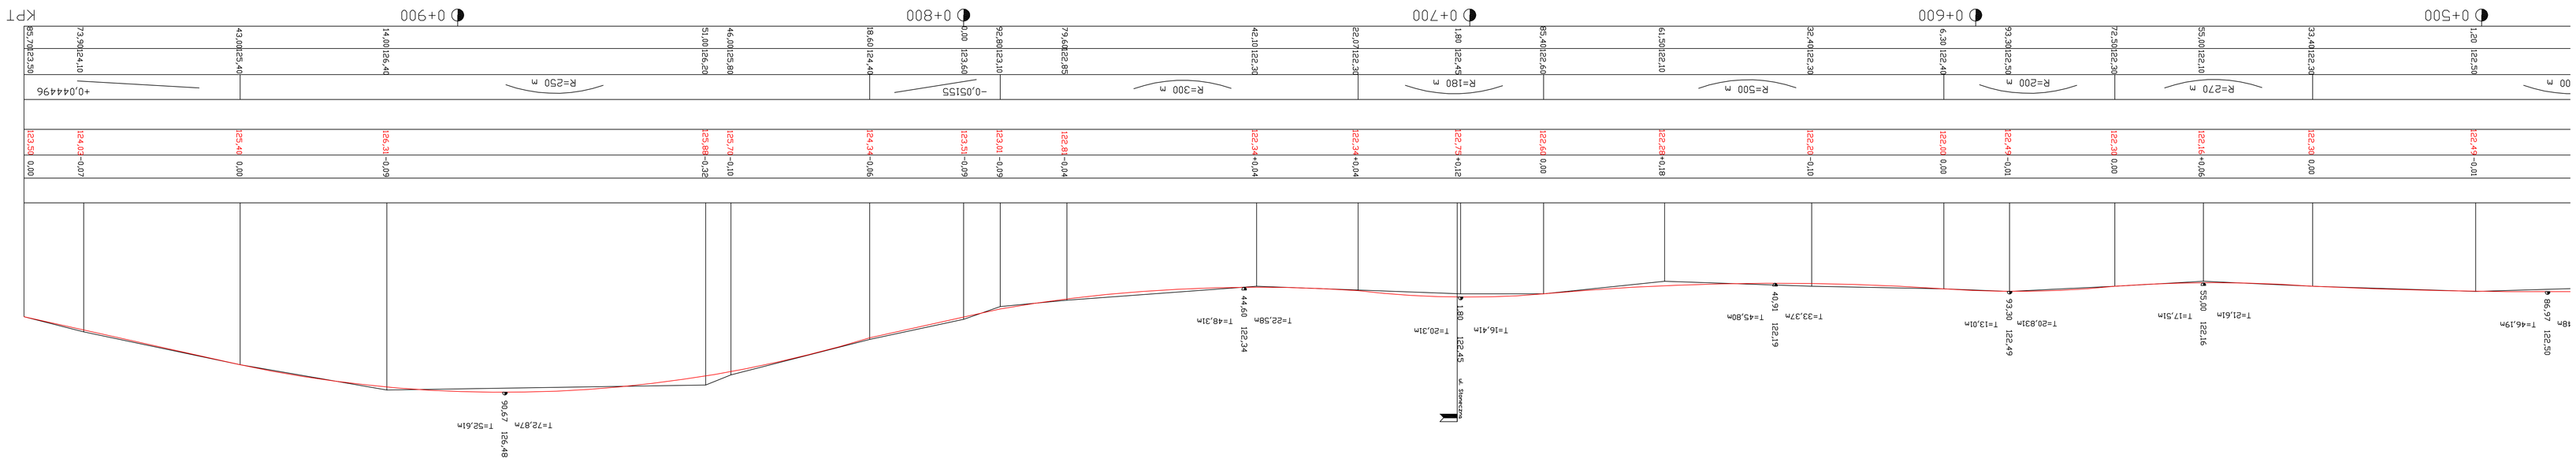

P I K	PRZEDSIĘBIORSTWO INŻYNIERII KOMUNALNEJ Mładanin 18 A, 12-200 Pisz		
INWESTOR: Powiatowy Zarząd Dróg ul. Czerniewskiego 6 12 - 200 Pisz	OBIEKT: Przebudowa ul. Wyzwolenia w Orzyszu od km 0+000 do km 1+154	STADIUM: Projekt budowlano-wykonawczy	
Nazwa rysunku:	Profil podłużny	Wzrys. 2	
Projektant:	mgr inż. Krzysztof Lenice	upr. proj. Nr SUW-16/91	
Branża:	Drogowa	Skala 1:50.500	Data: wrzesień 2012 r.