

PZD.4121.65.2013.

Pisz, 18 grudnia 2013r.

**Przedsiębiorstwo Inżynierii Komunalnej „PIK”
Maldanin 18A
12-200 Pisz**

**KLAUZULA ROZPATRZENIA
PROJEKTU STAŁEJ ORGANIZACJI RUCHU**

Na podstawie art.10 Ustawy z dnia 20 czerwiec 1997r. „Prawo o ruchu drogowym” (tekst jednolity z 2012r. poz. 1137 z późniejszymi zmianami) oraz Rozporządzenia Ministra Infrastruktury z dnia 23 września 2003r. w sprawie szczegółowych warunków zarządzania ruchem na drogach oraz wykonania nadzoru nad tym zarządzaniem (Dz. U. z 2003r. Nr 177 poz. 1729) po rozpatrzeniu wniosku Przedsiębiorstwo Inżynierii Komunalnej „PIK” Maldanin 18A 12-200 Pisz w sprawie zatwierdzenia projektu stałej organizacji ruchu na drodze powiatowej Nr 1522N(Karpa) –Turośl-Pisz

ZATWIERDZAM

przedmiotowy **projekt stałej organizacji ruchu na drodze Nr 1522N(Karpa)-Turośl –Pisz.**
Na 7 dni przez wprowadzeniem oznakowania powiadomić Starostę jako zarządzającego ruchem na drogach powiatowych i gminnych oraz Komendanta Komendy Powiatowej Policji w Pisz.

UZASADNIENIE

W toku postępowania administracyjnego ustalono, że celem opracowania jest projekt stałej organizacji ruchu zapewniający bezpieczne prowadzenie ruchu pojazdów i pieszych na drodze powiatowej 1522N.

Na podstawie § 7 ust. 2 pkt.3 Rozporządzenia Ministra Infrastruktury z dnia 23 września 2003r. w sprawie szczegółowych warunków zarządzania ruchem na drogach oraz wykonania nadzoru nad tym zarządzaniem (Dz. U. z 2003r. Nr 177 poz. 1729) - projekt organizacji ruchu został uzgodniony z Komendantem Komendy Powiatowej Policji w Pisz.


POUCZENIE

Od niniejszej decyzji przysługuje odwołanie do Samorządowego Kolegium Odwoławczego w Olsztynie za moim pośrednictwem w terminie 14 dni od daty otrzymania.

STAROSTA
Powiatu Pisz
mgr Andrzej Nowicki

Otrzymują:

1. Wnioskodawca
2. Komenda Powiatowa Policji w Pisz
3. Powiatowy Zarząd Dróg w Pisz.
4. a/a.

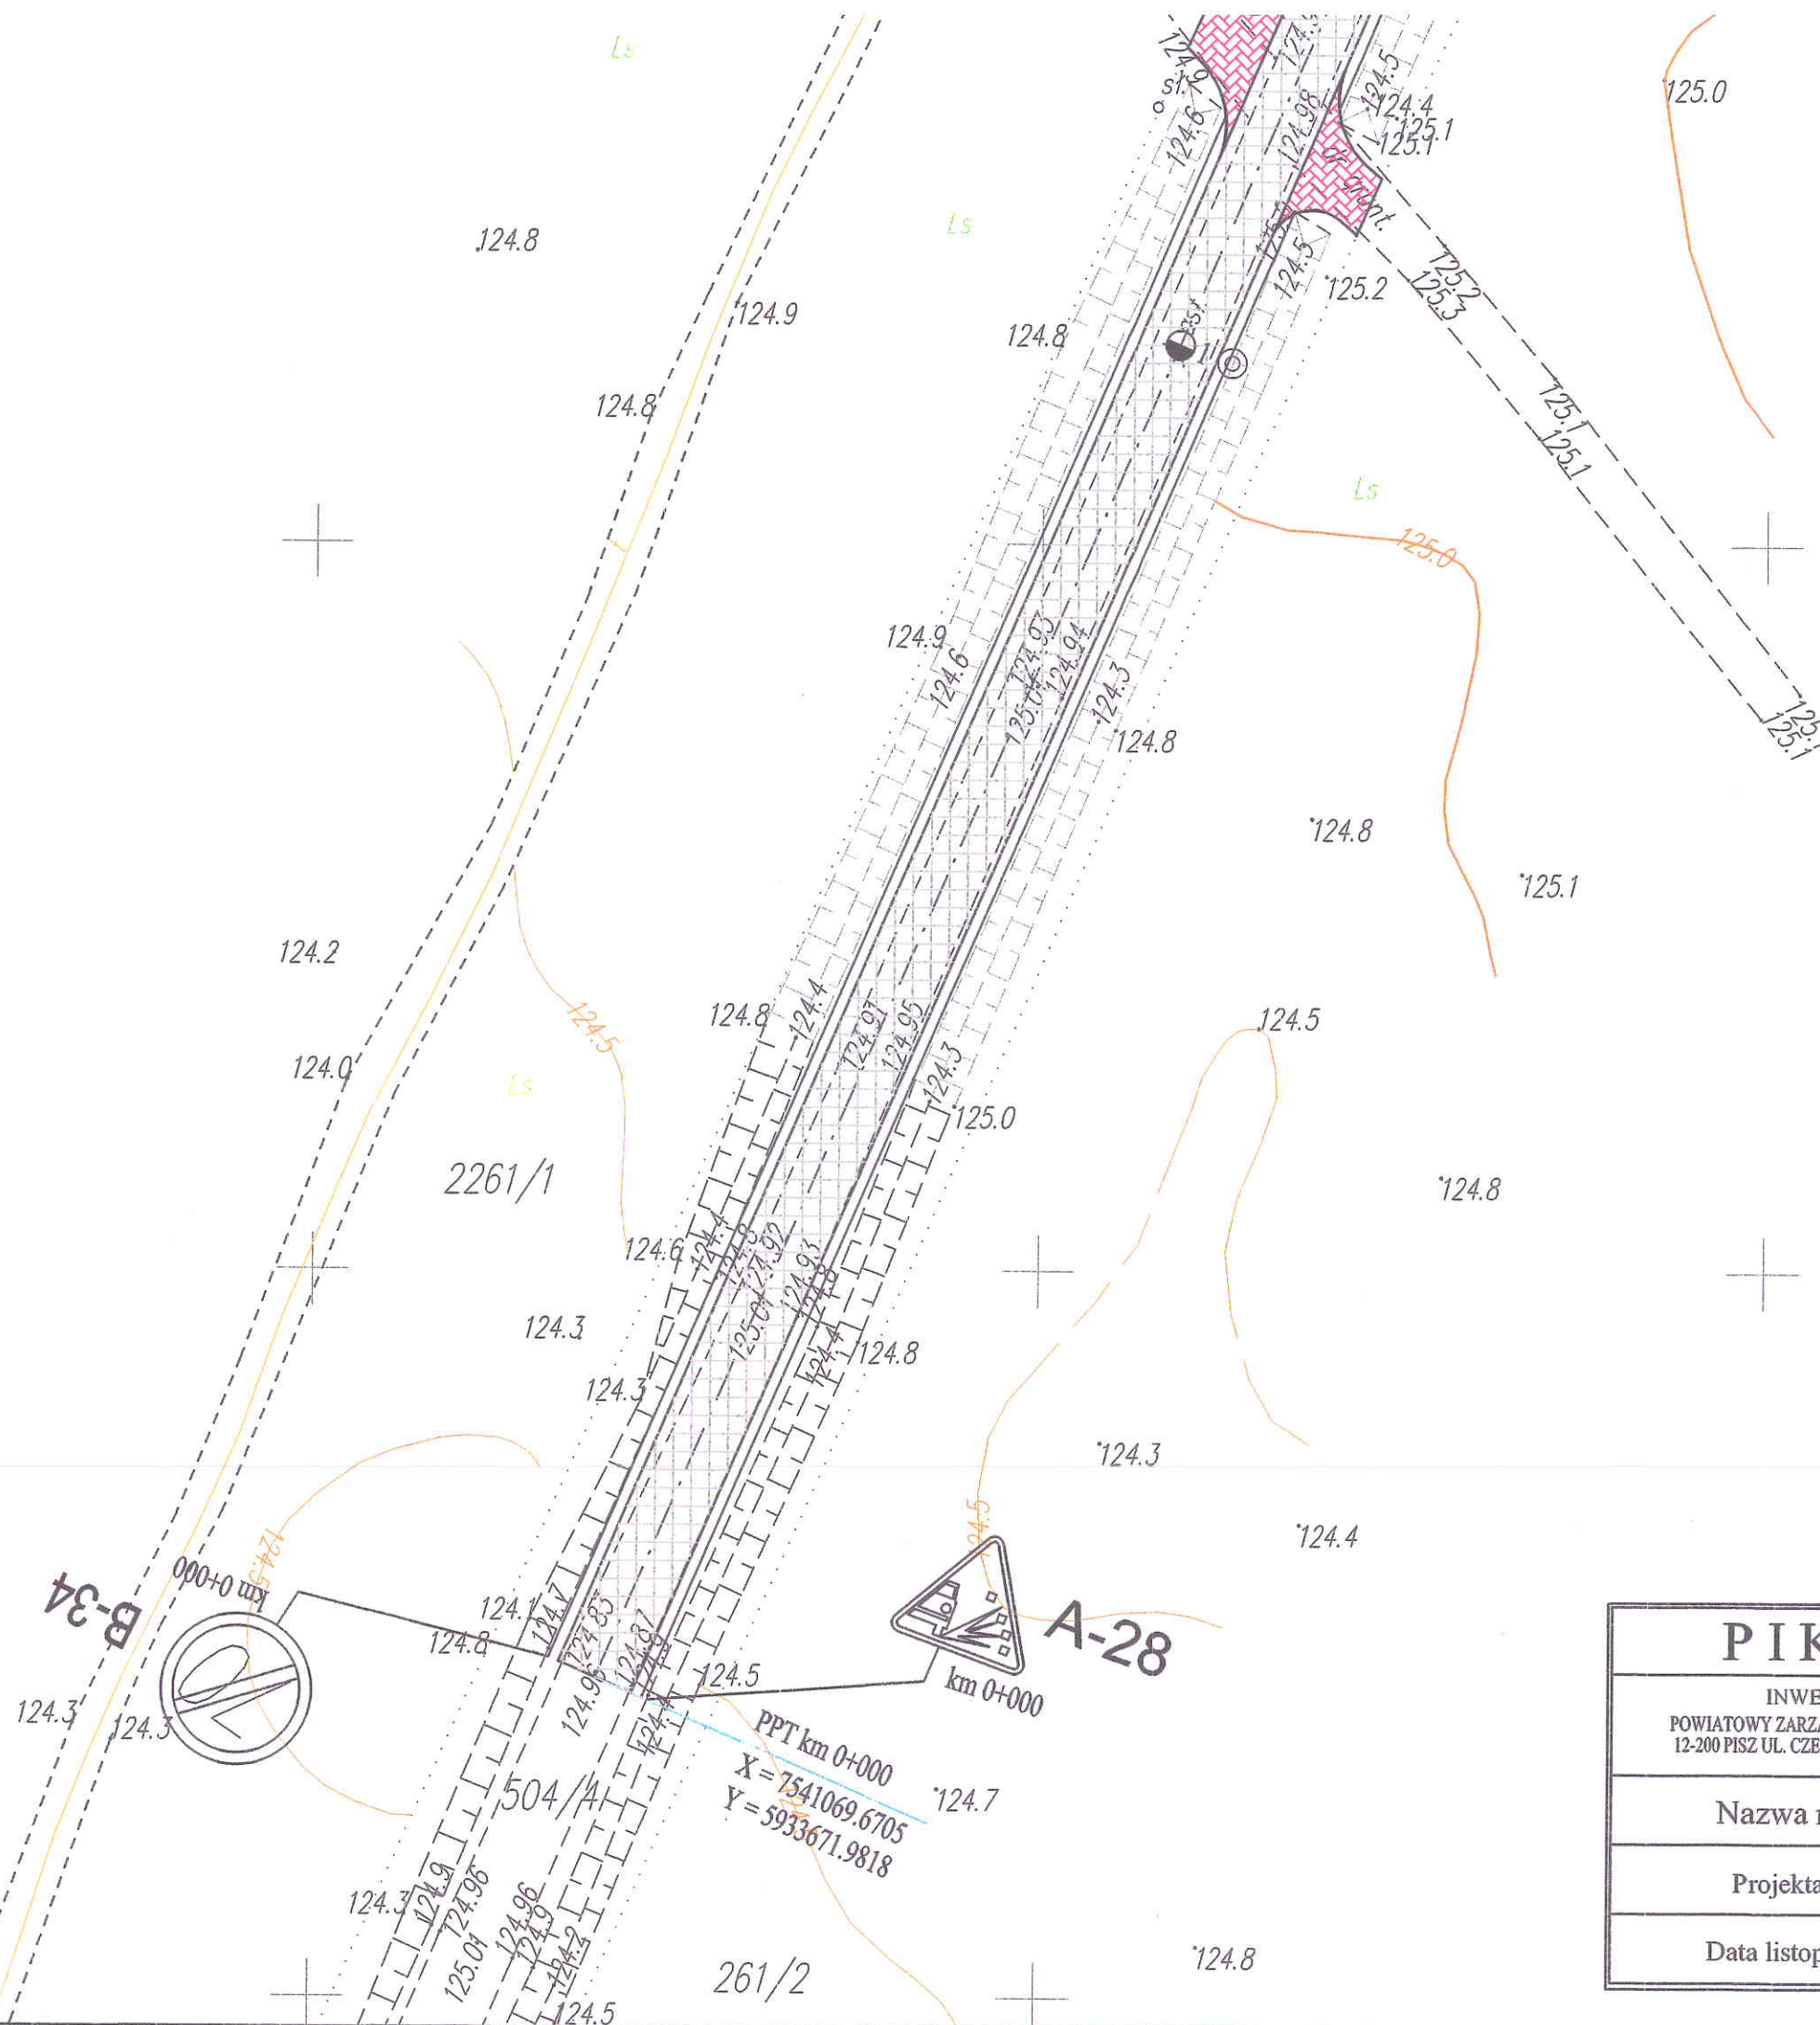

LEGENDA:



D-6


Oznakowanie pionowe istniejące - do likwidacji




A-7


Oznakowanie pionowe projektowane

PIK		PRZEDSIĘBIORSTWO INŻYNIERII KOMUNALNEJ 12-200 Pisz, Maldanin 18A	
INWESTOR: POWIATOWY ZARZĄD DRÓG W PISZU 12-200 PISZ UL. CZERNIEWSKIEGO 6		OBJEKT: PRZEBUDOWA DROGI POWIATOWEJ NR 1522N (KARPA) - TUROŚL - PISZ	STADIUM: PROJEKT WYKONAWCZY
Nazwa rys.		Org. ruchu projektowana	
Projektant:		mgr inż. Krzysztof Leniec	Nr.rys. 1
Data listopad 2013r.		Drogowa	Skala 1:500

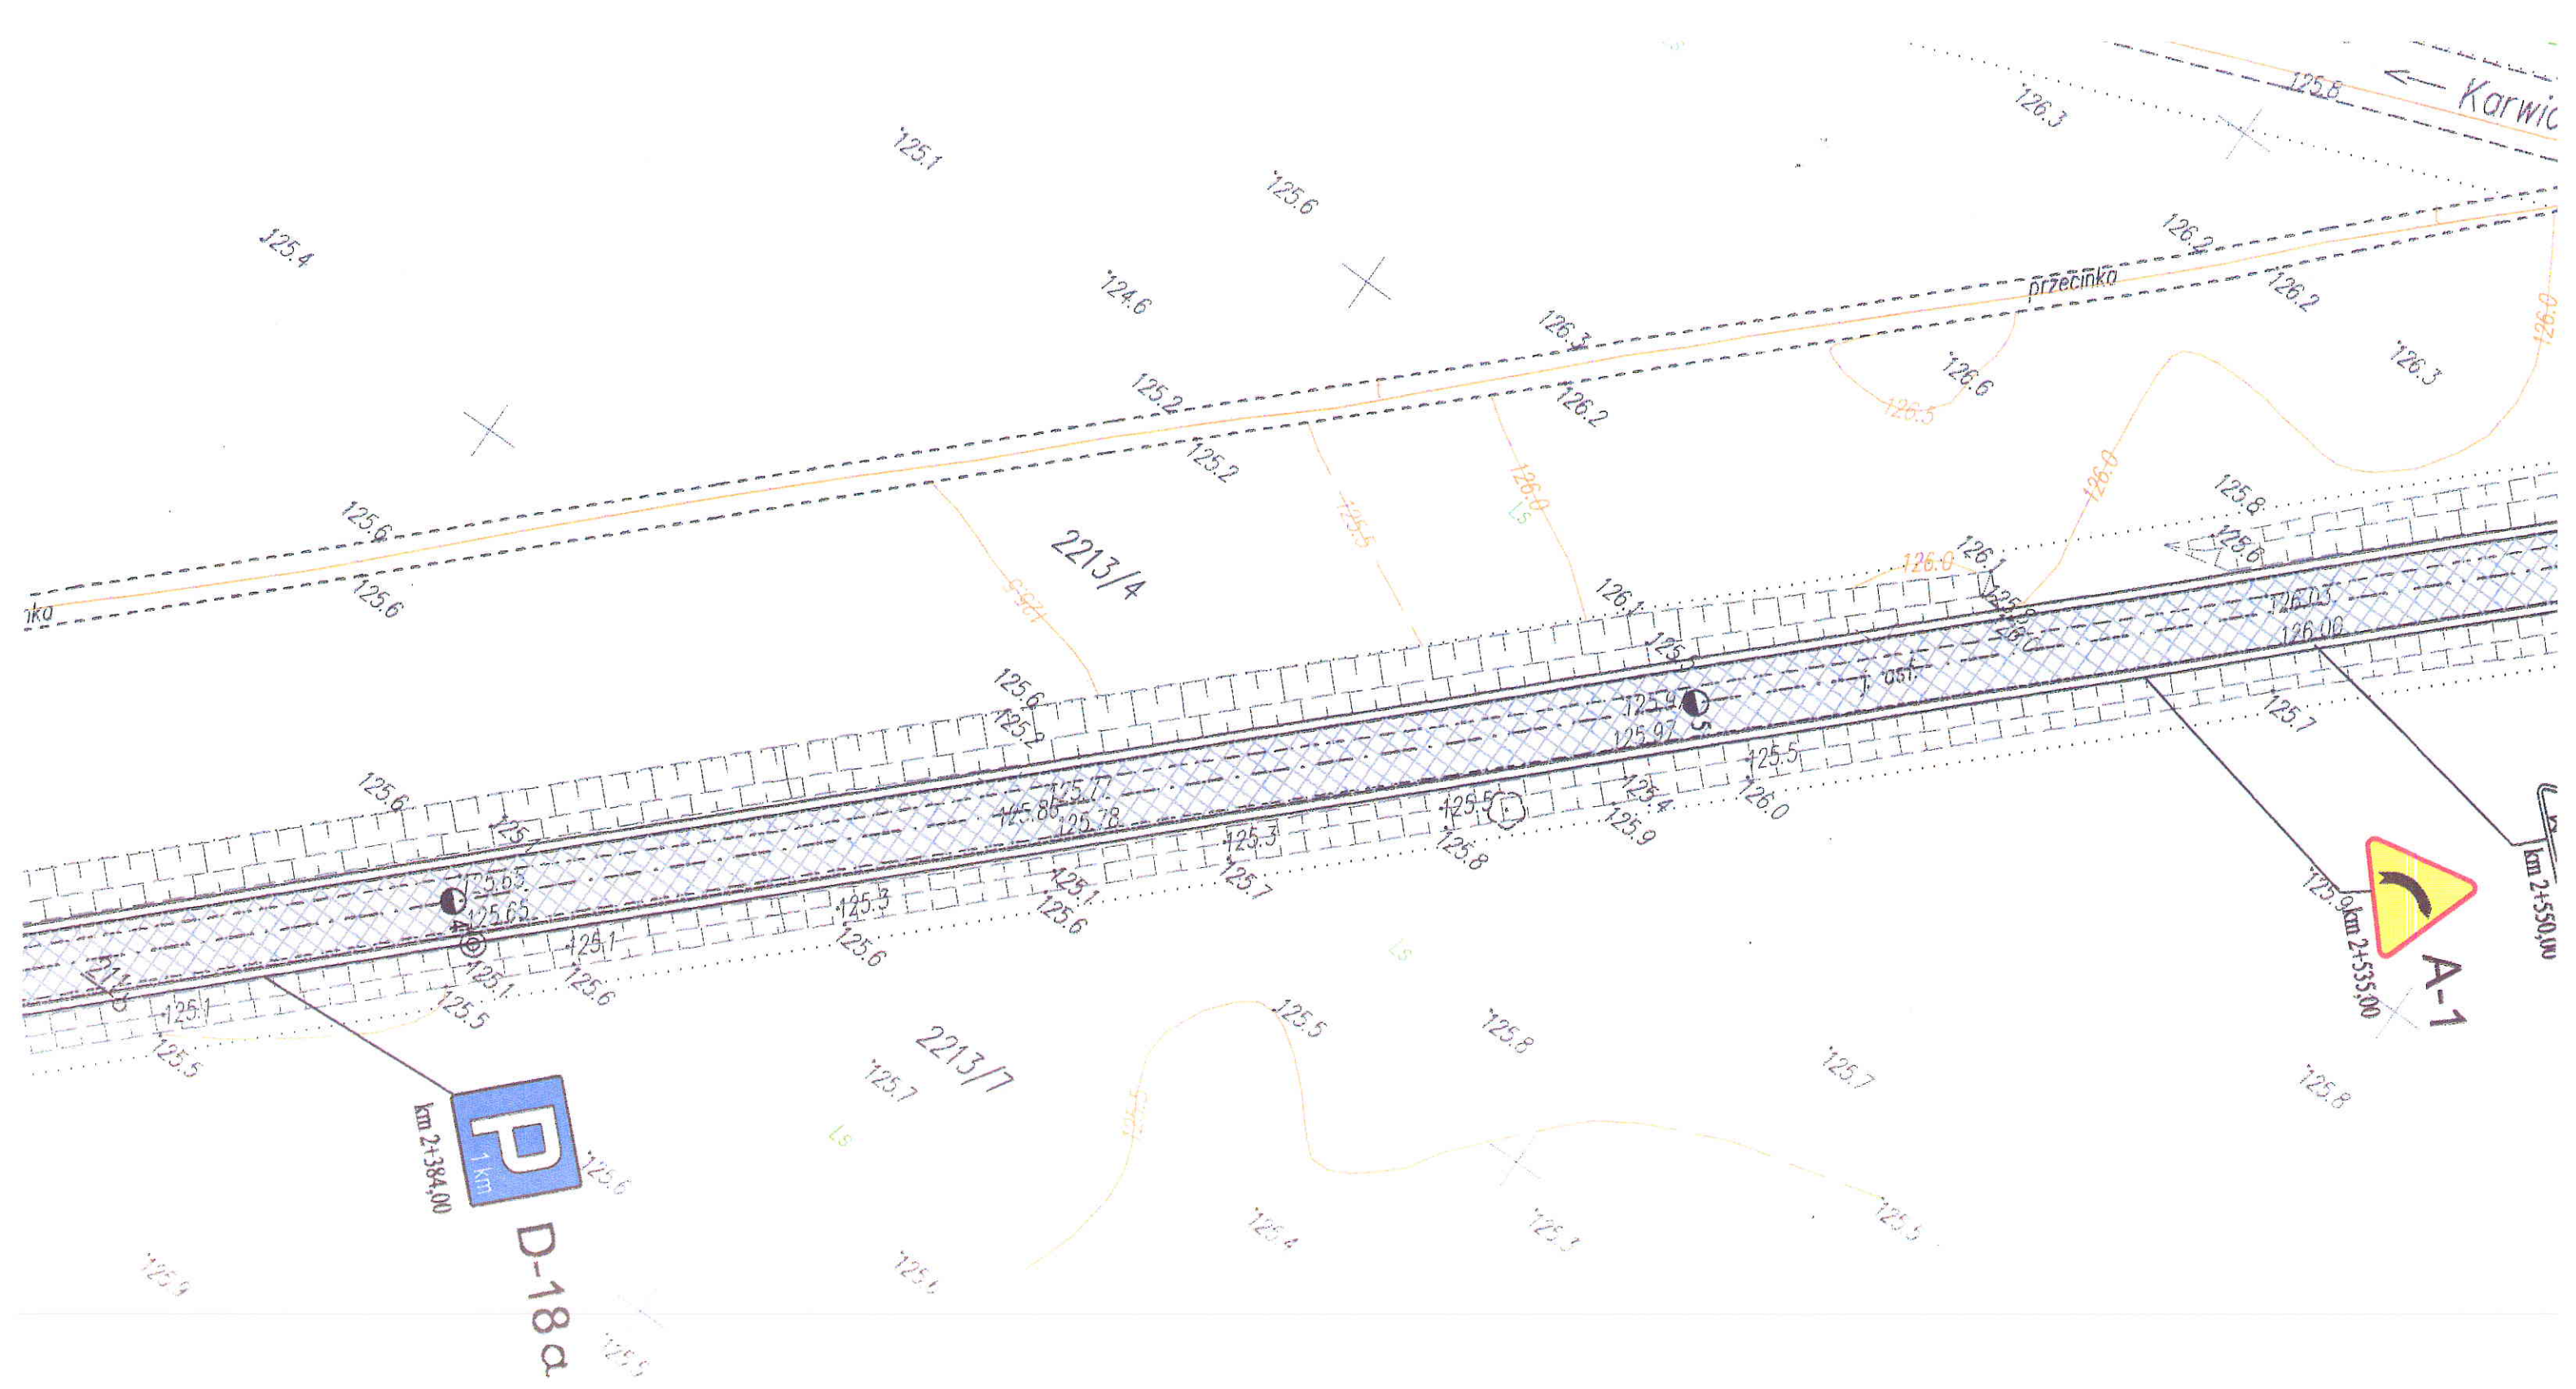

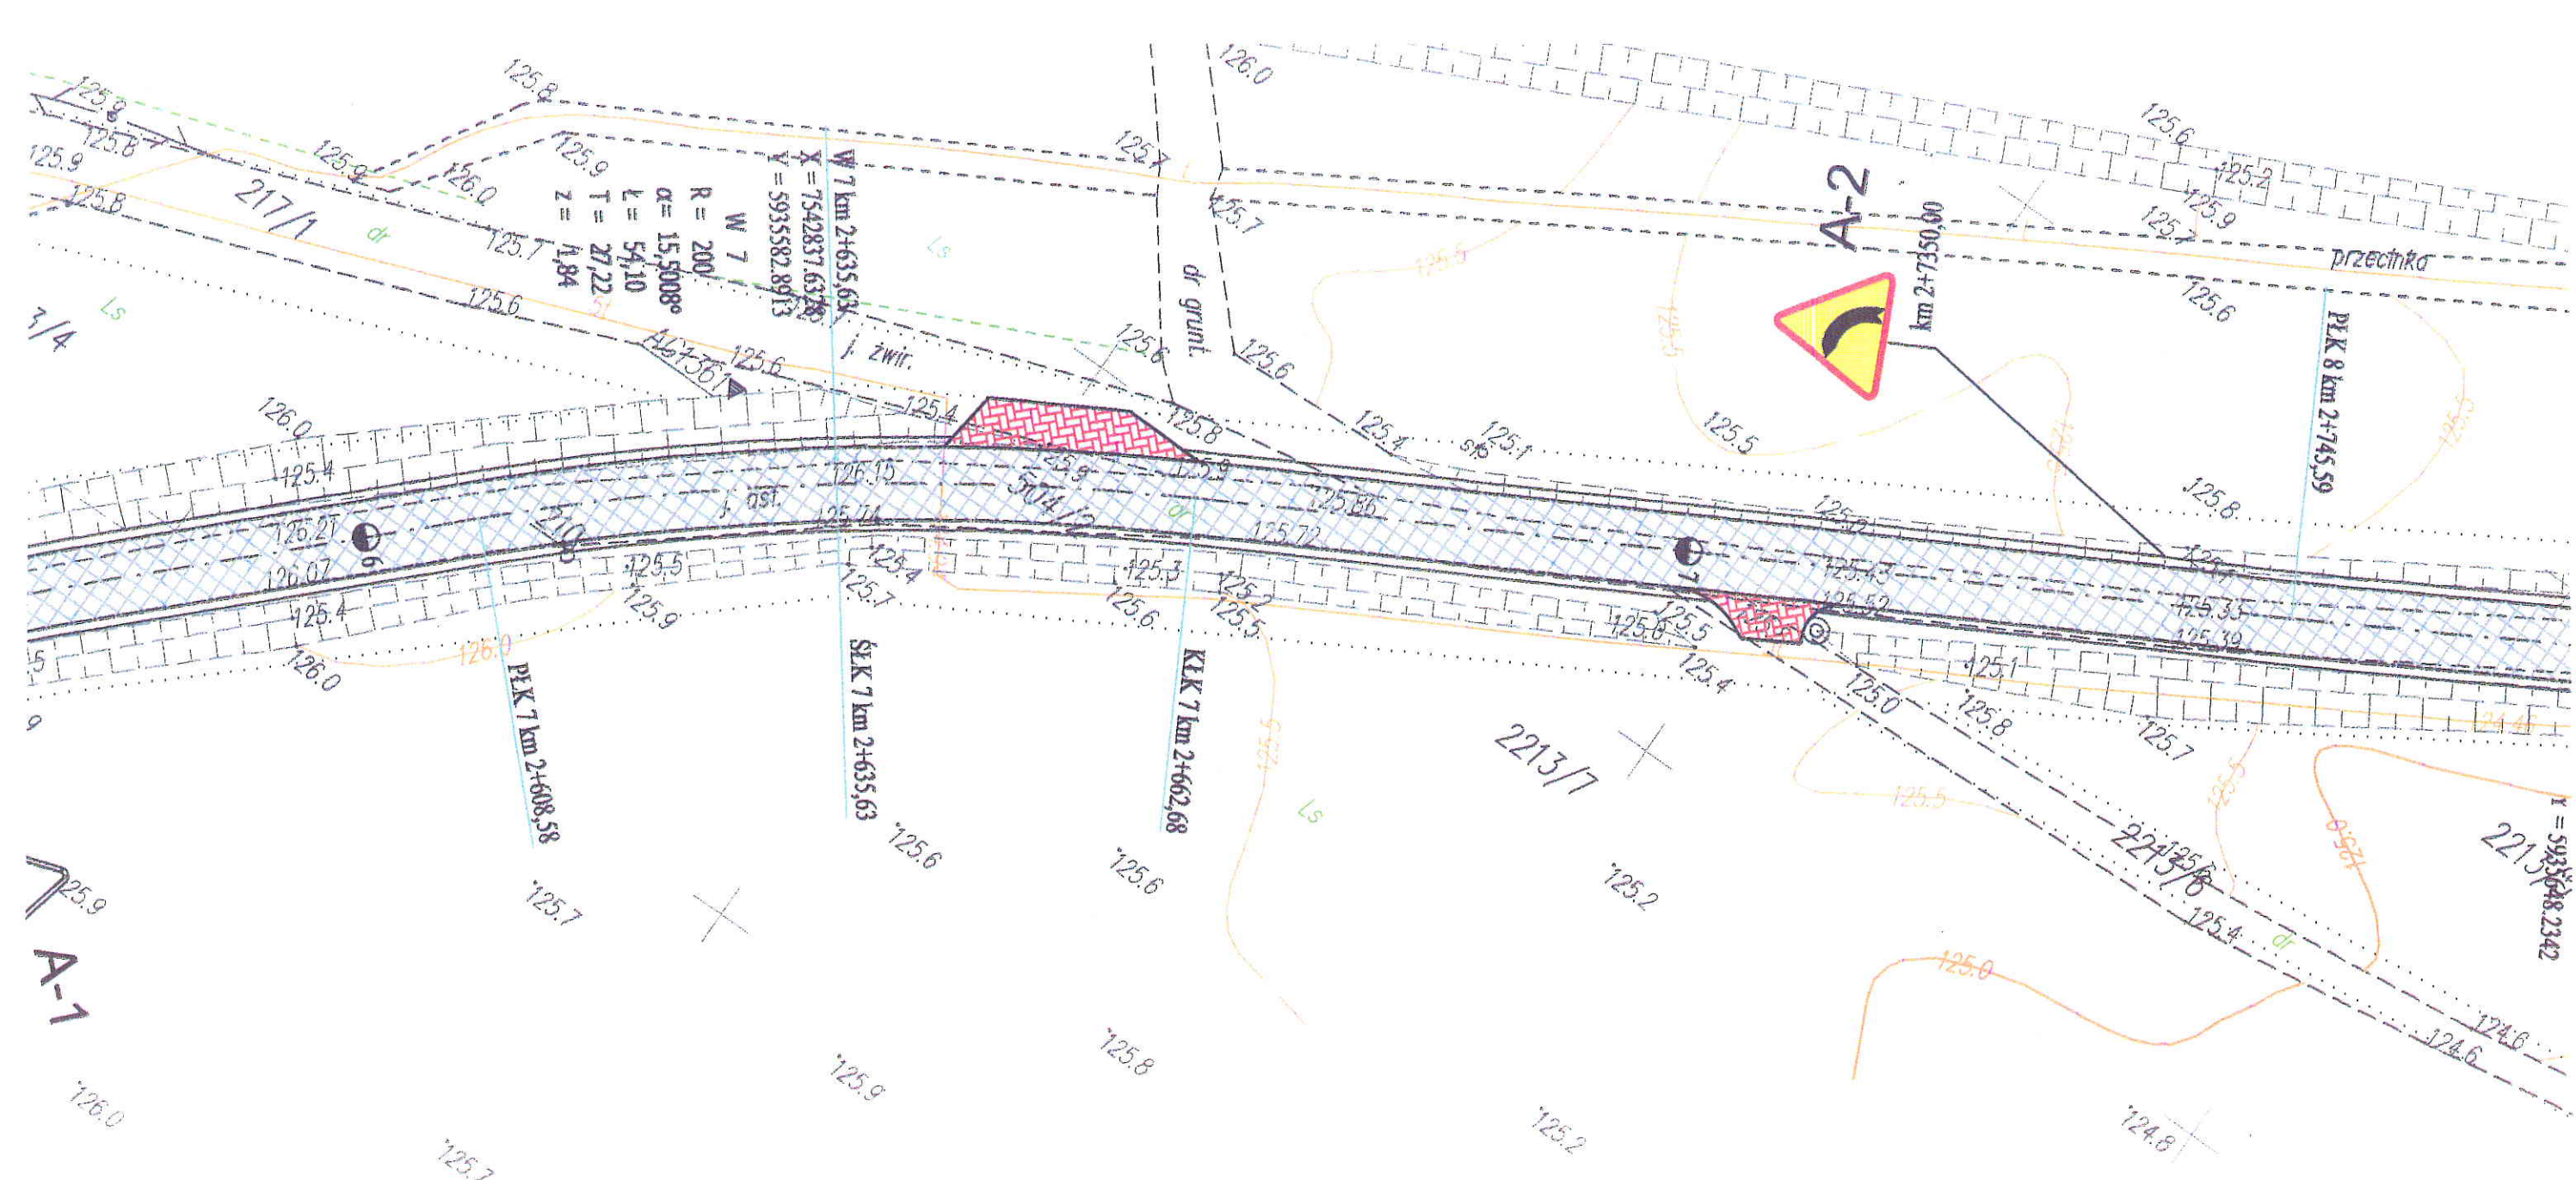

LEGENDA:

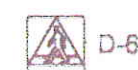

D-6


Oznakowanie pionowe istniejące - do likwidacji




A-7

Oznakowanie pionowe projektowane

PIK		PRZEDSIĘBIORSTWO INŻYNIERII KOMUNALNEJ 12-260 Pisz, Młodsza 18A	
INWESTOR POWIATOWY ZARZĄD DRÓG W PISZU 12-206 PISZ UL. CZERNIEWSKIEGO 5		OBIEKT PRZEBUDOWA DRÓGI POWIATOWEJ NR 1522N KARPA - TUROŚL - PISZ	STADIUM: PROJEKT WYKONAWCZY
Nazwa rys.		Org. ruchu projektowana	
Projektant:		mgr inż. Krzysztof Lemec	Nr rys. 3
Data listopad 2013r.		Drogowa	upr. Nr SU-W-16/91
		Skala 1:500	

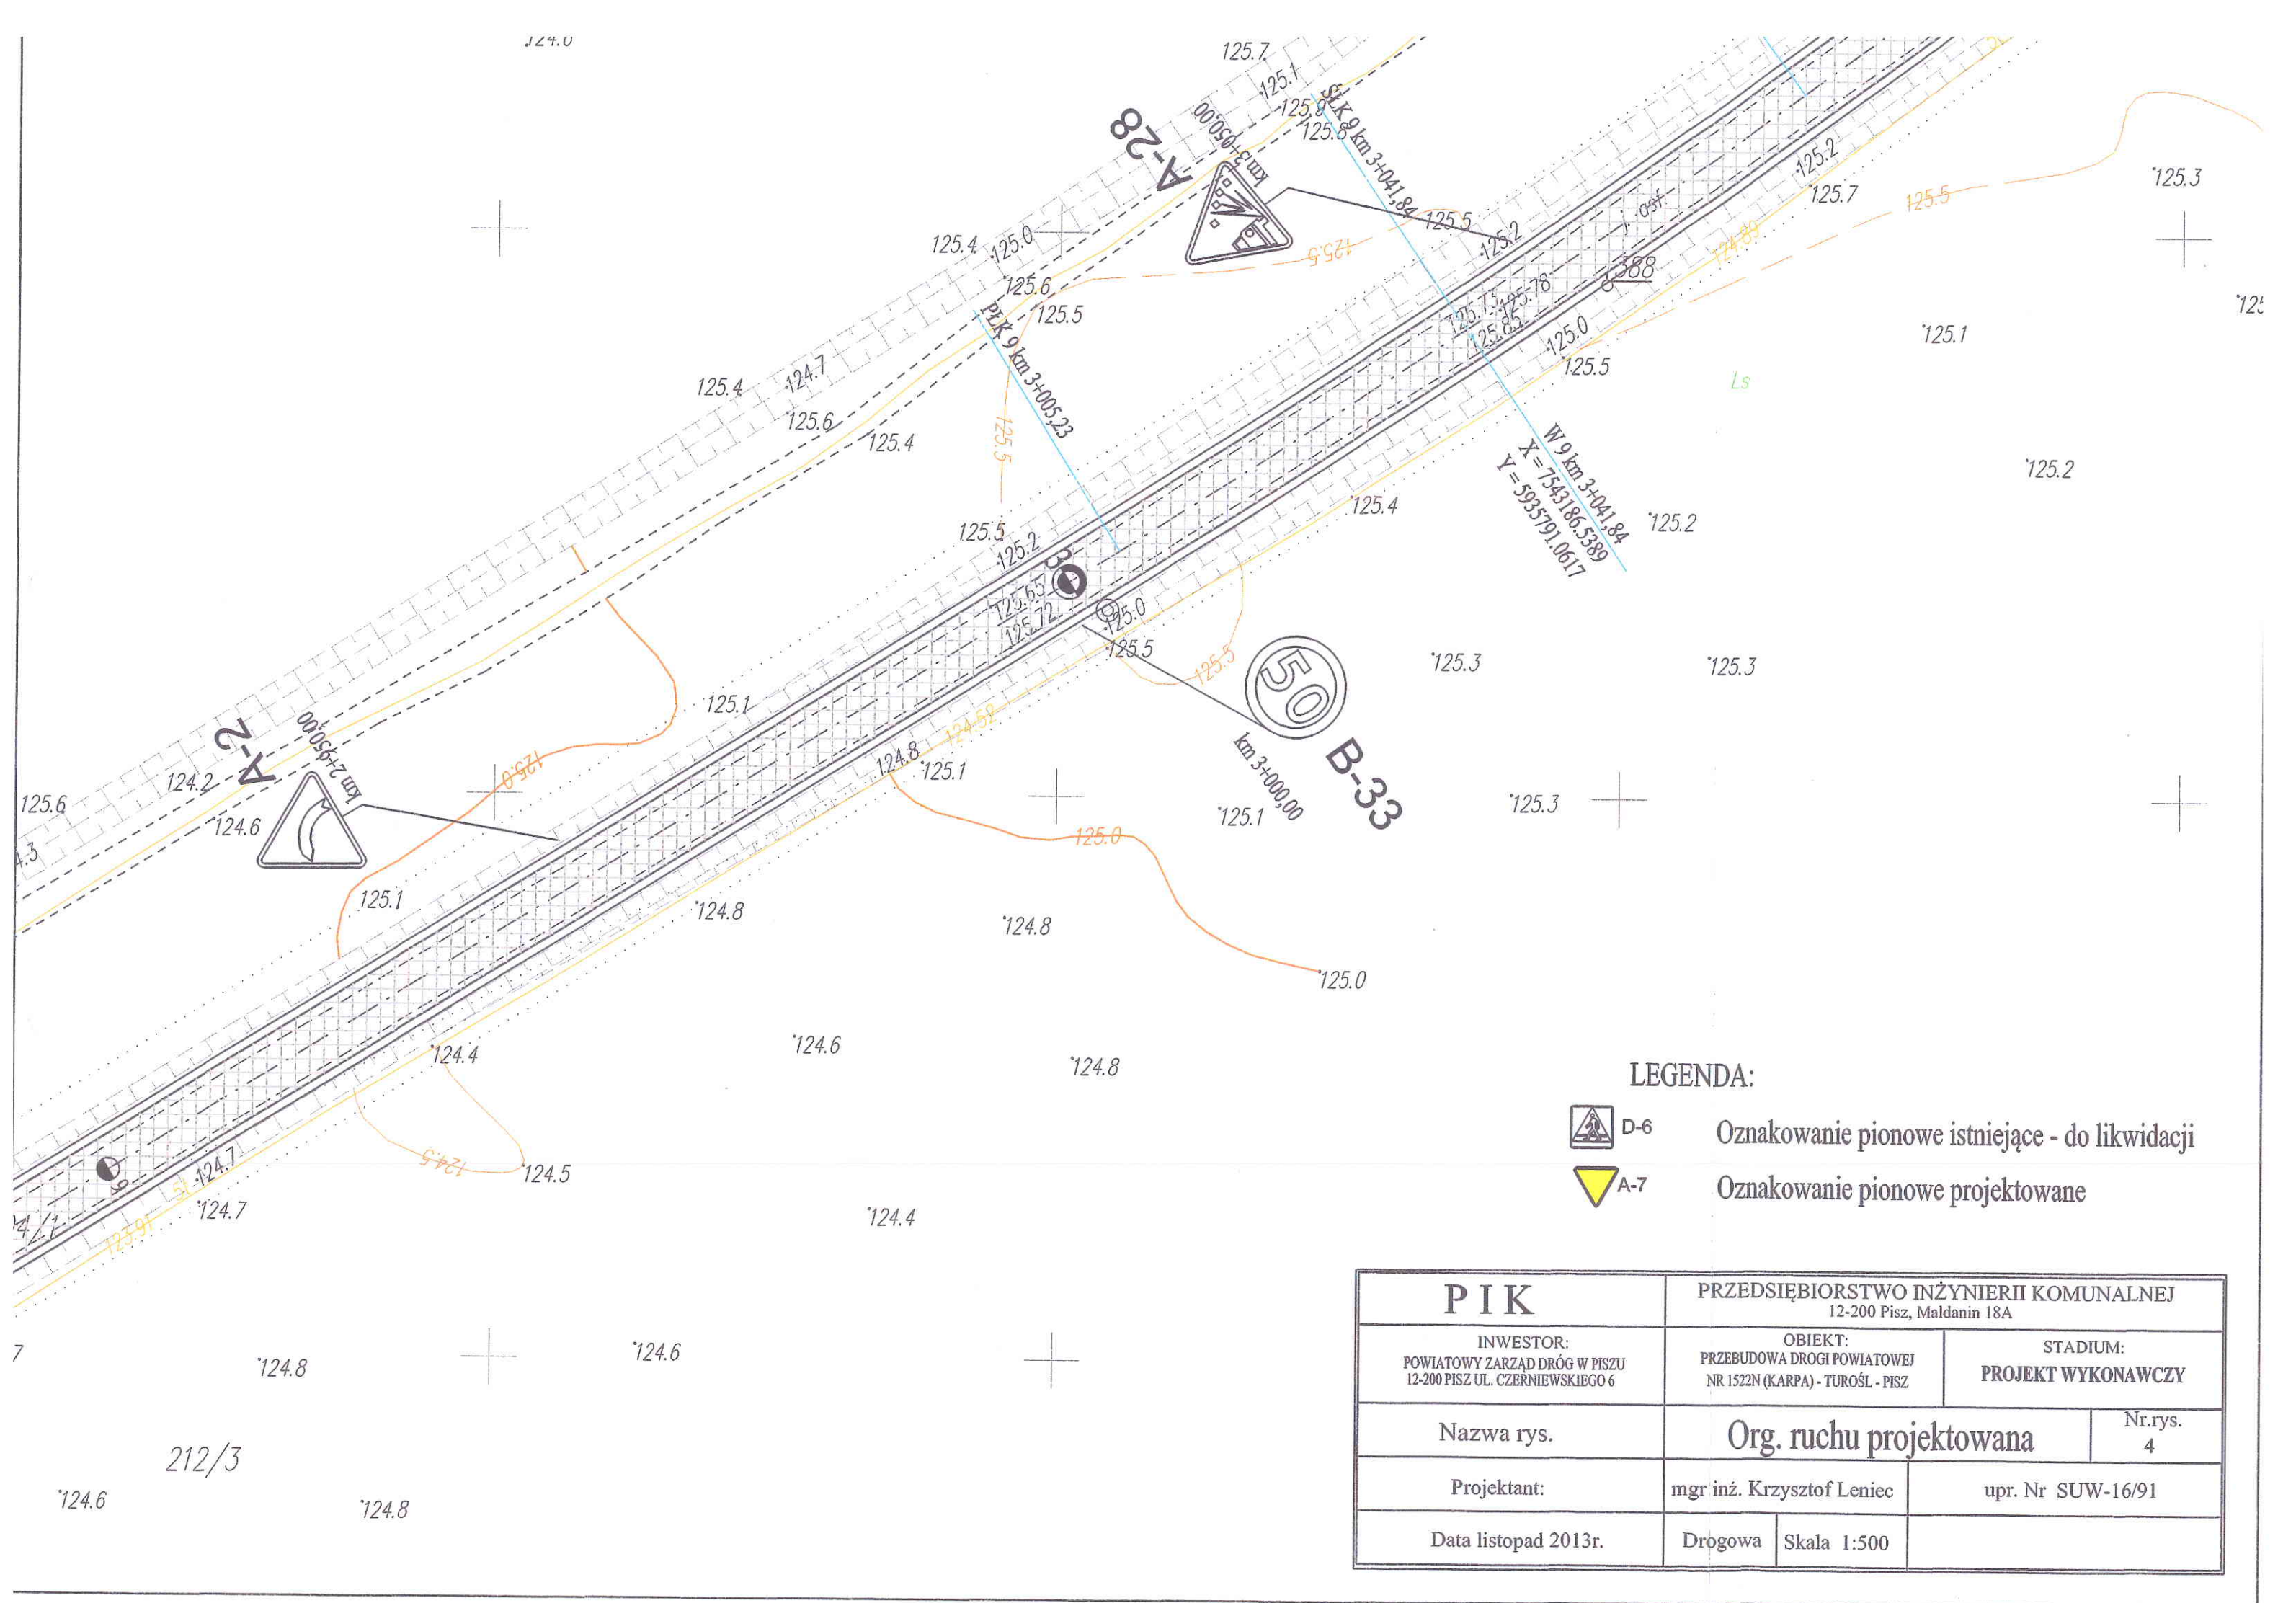

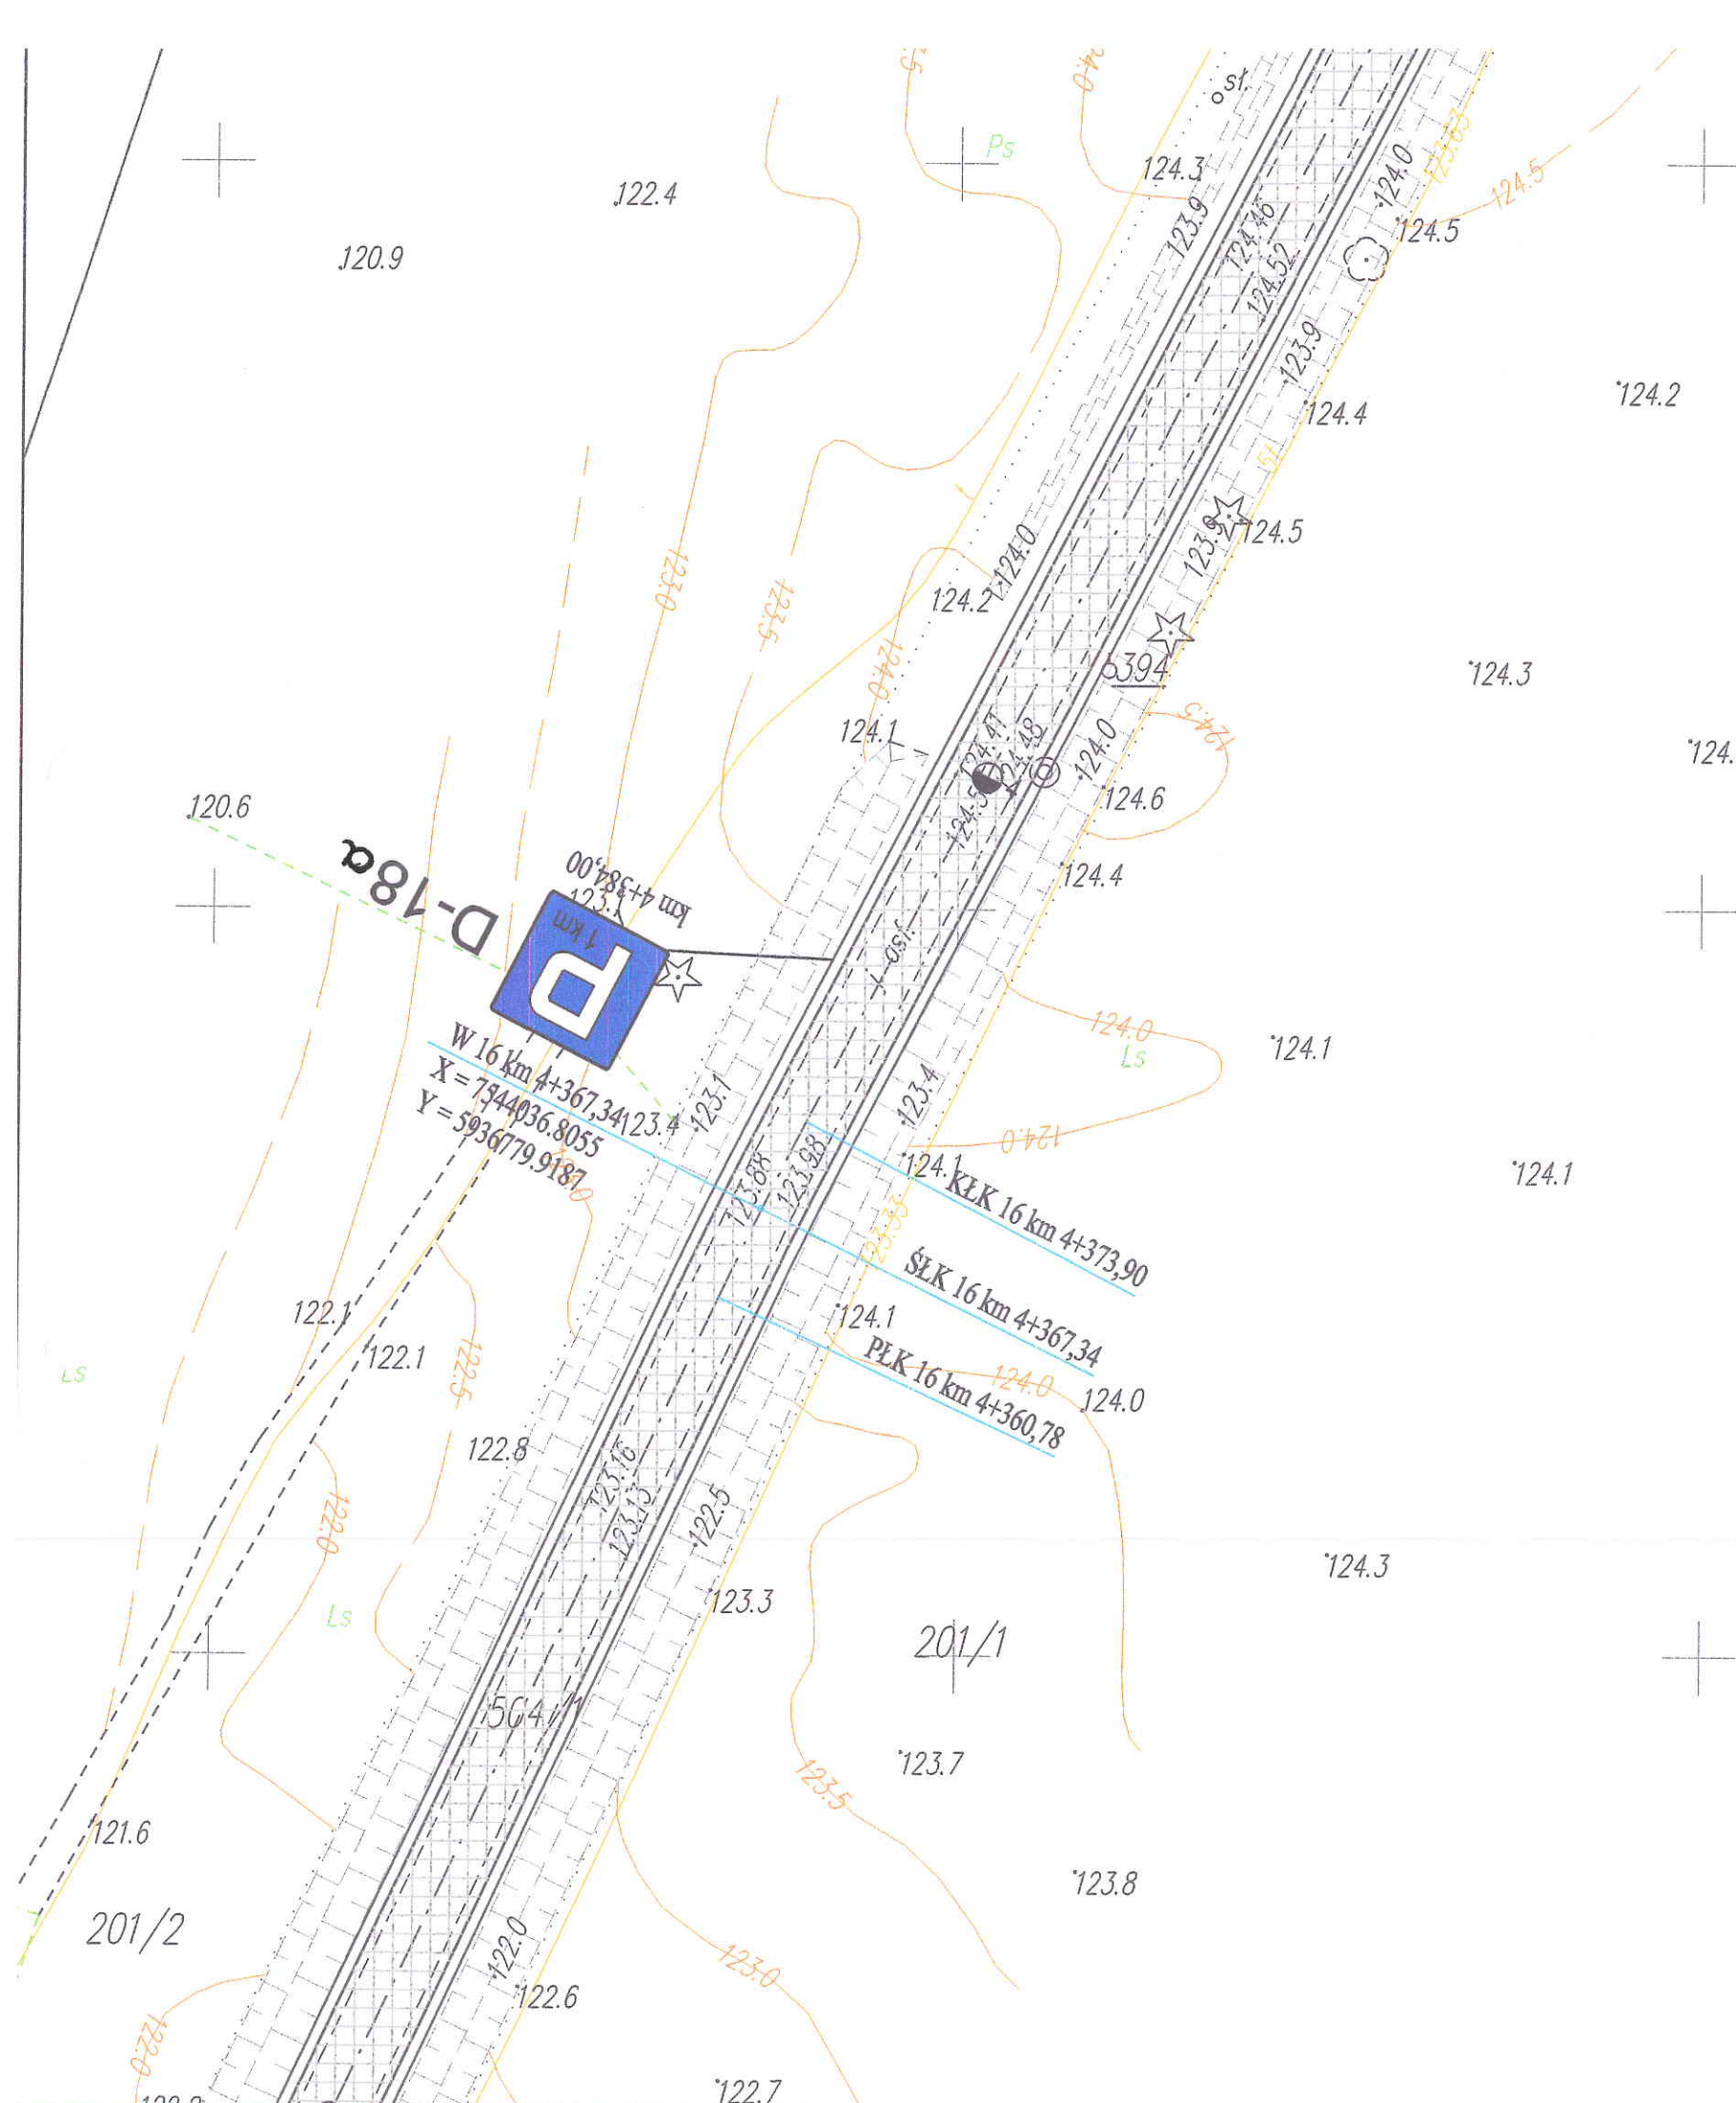

LEGENDA:



D-6


Oznakowanie pionowe istniejące - do likwidacji



A-7

Oznakowanie pionowe projektowane

PIK		PRZEDSIĘBIORSTWO INŻYNIERII KOMUNALNEJ 12-200 Pisz, Maldanin 18A	
INWESTOR: POWIATOWY ZARZĄD DRÓG W PISZU 12-200 PISZ UL. CZERNIEWSKIEGO 6		OBIEKT: PRZEBUDOWA DROGI POWIATOWEJ NR 1522N (KARPA) - TUROŚL - PISZ	STADIUM: PROJEKT WYKONAWCZY
Nazwa rys.		Org. ruchu projektowana	
Projektant:		mgr inż. Krzysztof Leniec	Nr.rys. 6
Data listopad 2013r.		Drogowa	Skala 1:500

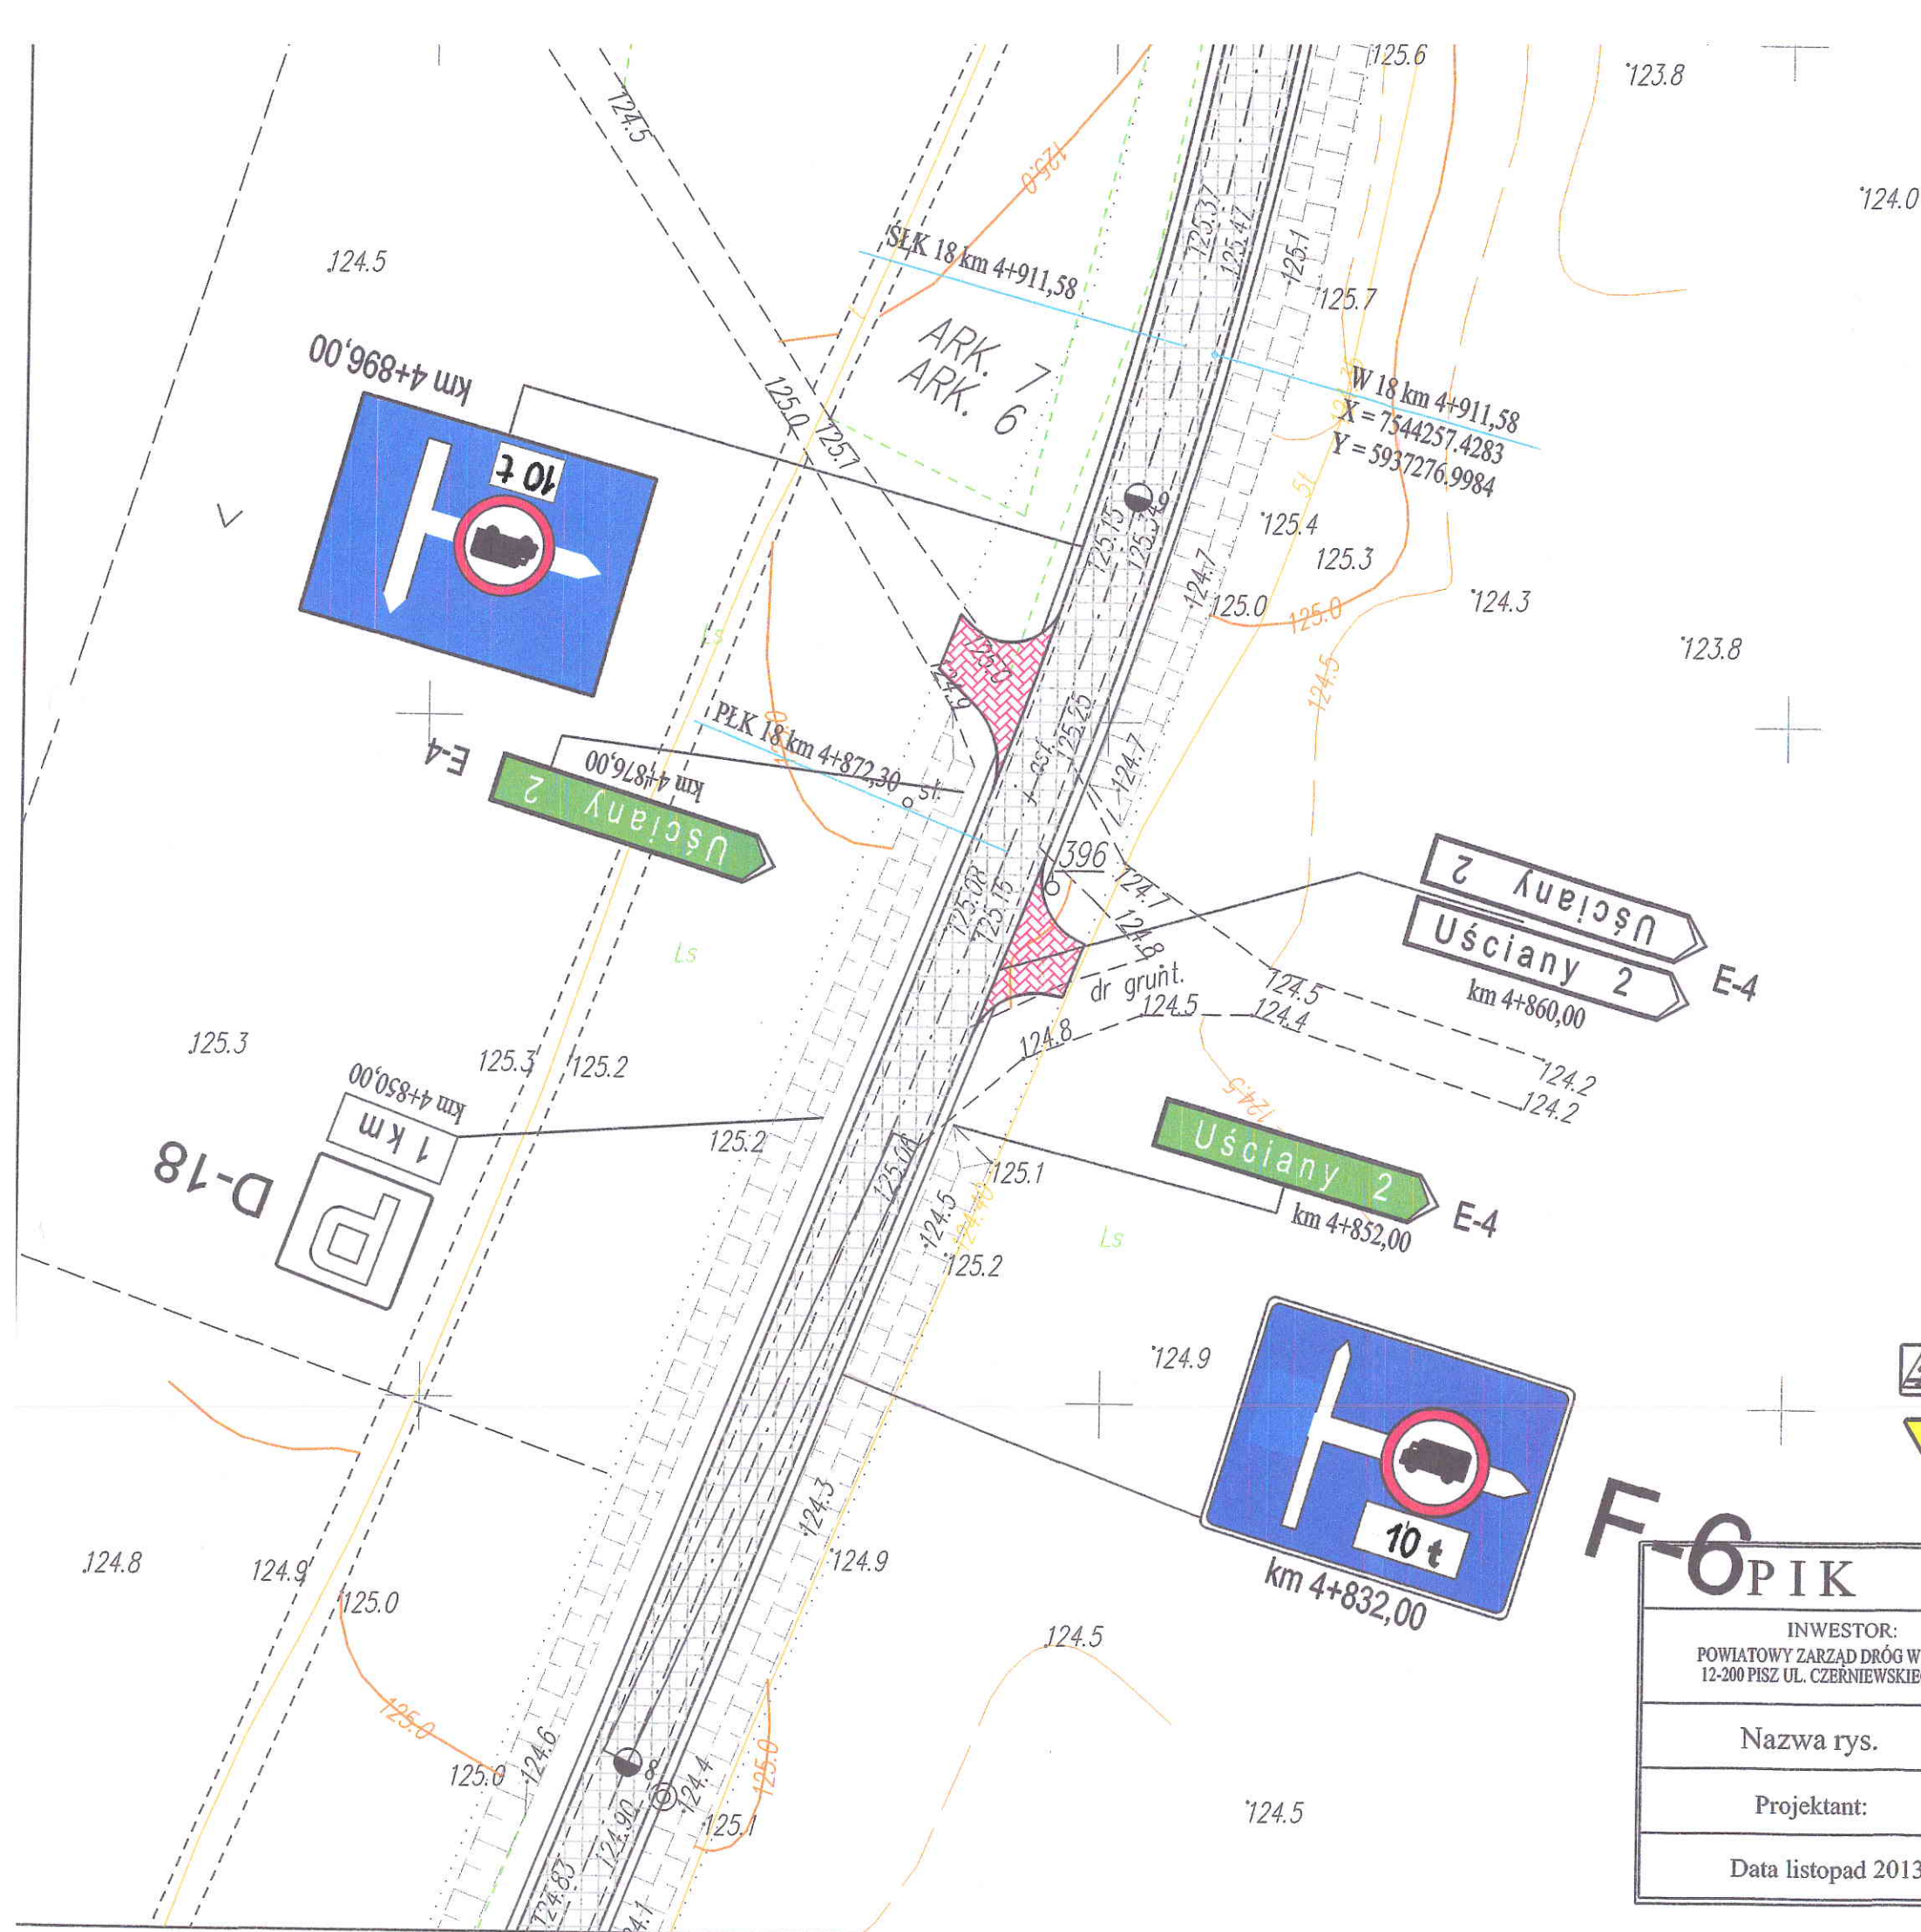

LEGENDA:



D-6

Oznakowanie pionowe istniejące - do likwidacji



A-7

Oznakowanie pionowe projektowane

F-6

P I K		PRZEDSIĘBIORSTWO INŻYNIERII KOMUNALNEJ 12-200 Pisz, Maldanin 18A	
INWESTOR: POWIATOWY ZARZĄD DRÓG W PISZU 12-200 PISZ UL. CZERNIEWSKIEGO 6		OBIEKT: PRZEBUDOWA DROGI POWIATOWEJ NR 1522N (KARPA) - TUROŚL - PISZ	STADIUM: PROJEKT WYKONAWCZY
Nazwa rys.	Org. ruchu projektowana		Nr.rys. 7
Projektant:	mgr inż. Krzysztof Leniec		upr. Nr SUW-16/91
Data listopad 2013r.	Drogowa	Skala 1:500	