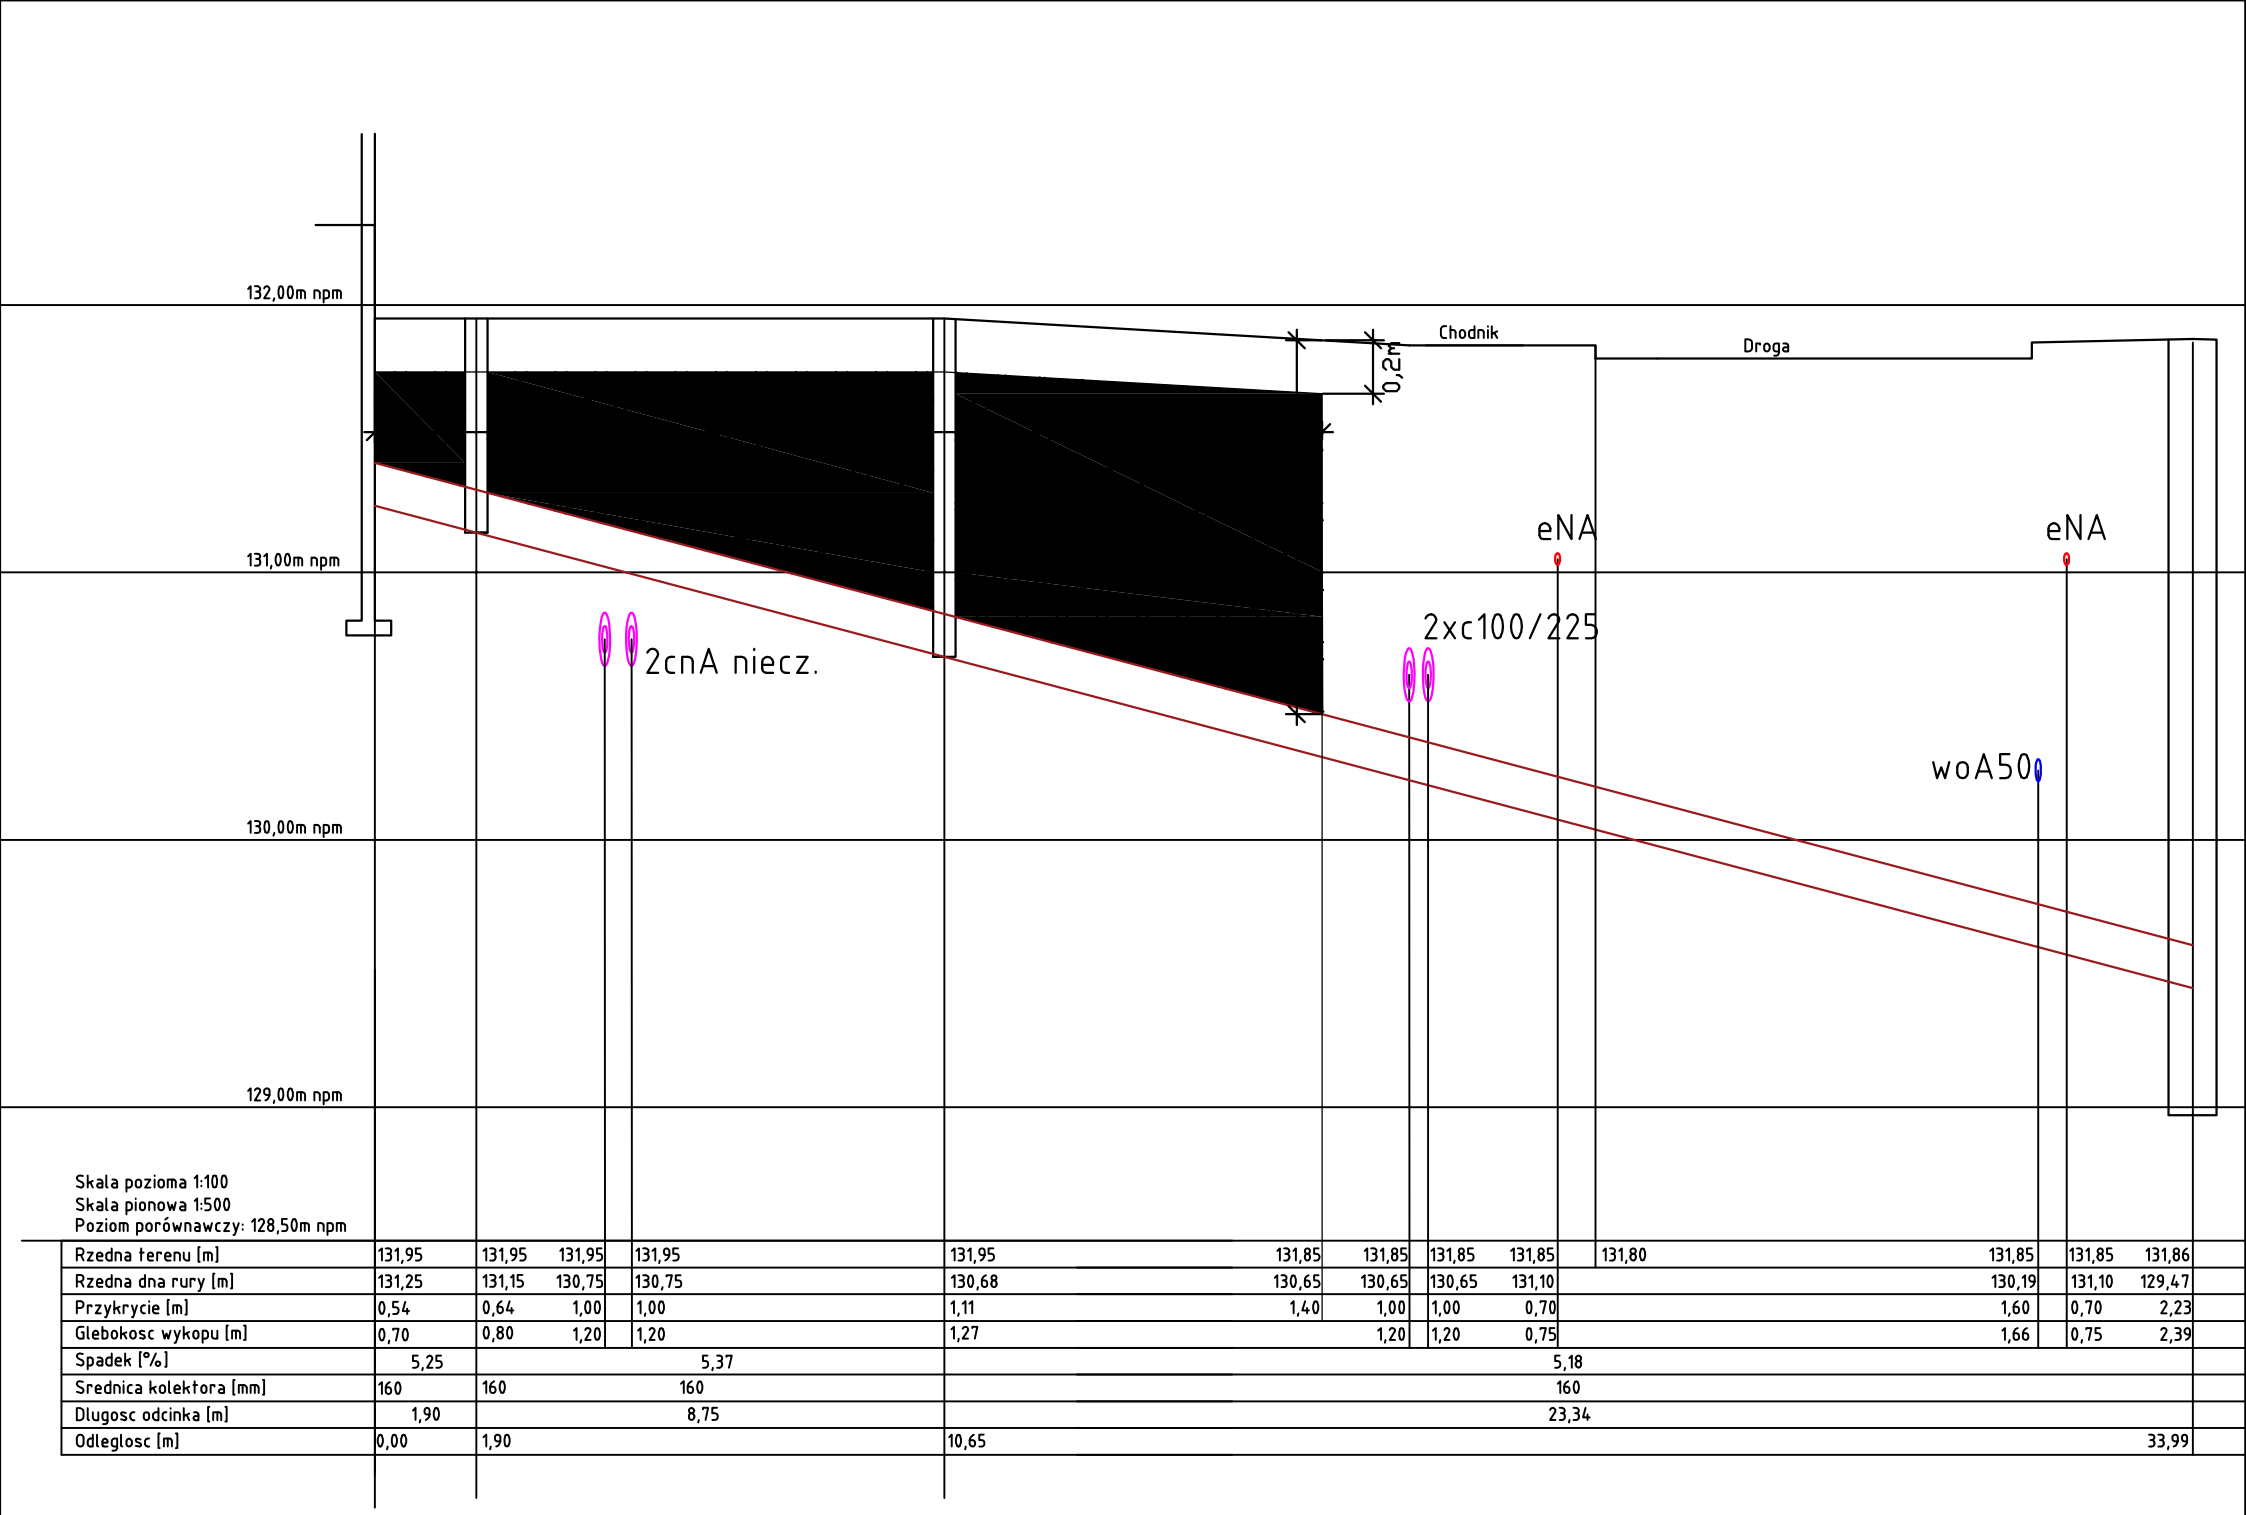

Skala pozioma 1:100
Skala pionowa 1:500
Poziom porównawczy: 128,50m npm

| | | |