

Mapa

Dane nieruchomości objętej wnioskiem

Jednostka ewidencyjna: 281604_5

Obręb: 0003

Nr działki: 334/10

Położenie: Obręb Karwica
Gmina Ruciane-Nida
Powiat Piski
Województwo Warmińsko-Mazurskie


Właściciel: ZDZIŚŁAW TADEUSZ BĄCZYŃSKI

Skala 1:500

Powierzchnia ograniczenia części nieruchomości
o nr 281604_5.0003.334/10: 23,20 m²

Szerokość pasa technologicznego: 2,00 m
Łączna długość infrastruktury: 10,20 m

mgr inż. Jan Gorczyca
Uprawnienia budowlane do projektowania
i kierowania robotami budowlanymi
bez ograniczeń w specjalności telekomunikacyjnej
nr ewid. WAM/0001/PWOT/18

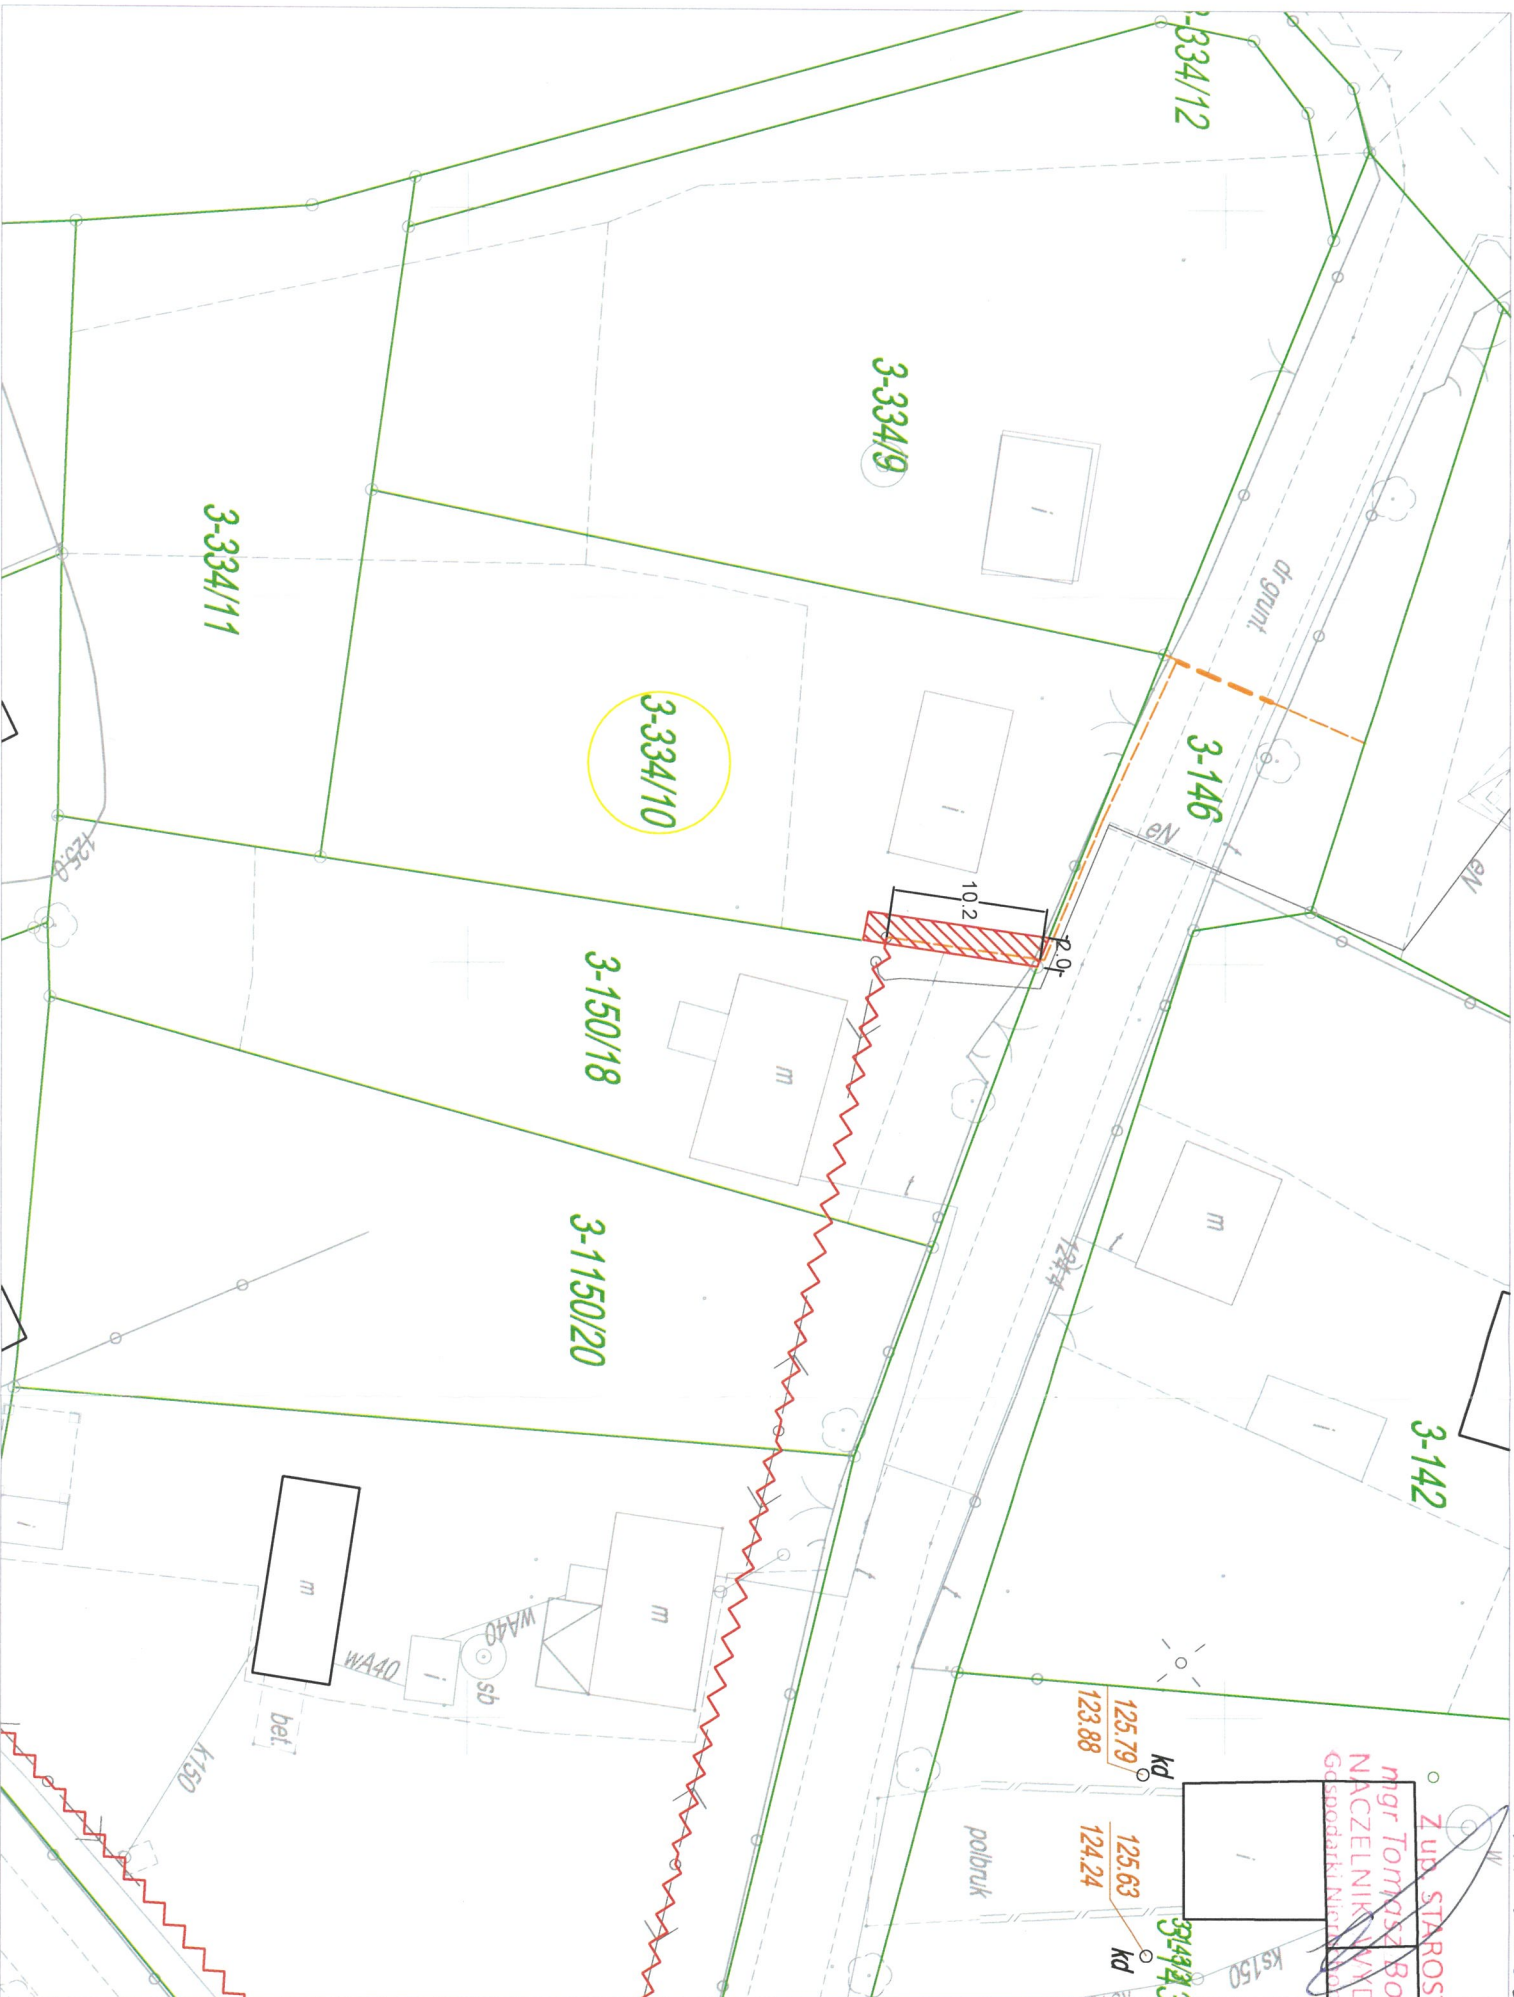

Legenda:

- Isiniejacy slup en. niskiego napiecia
- Projektowany napowietrzny kabel swiatlowodowy
- Projektowana trasa doziemnej linii kablowej
- Projektowana rura oslonowa
- Projektowana studnia kablowa
- Numer dzialki
- Pas technologiczny

Tytuł Projektu:

Budowa telekomunikacyjnej linii kablowej w miejscowości Karwica, gmina Ruciane-Nida

Temat Rysunku:

Budowa telekomunikacyjnej linii kablowej w miejscowości Karwica, gmina Ruciane-Nida, działka nr 334/10

Wykonawca:

IRIS IRIS Telecommunication Poland

Investor:

IRIS Telecommunication Poland

Nexera Sp. z o.o.

ul. Sienkiewicza 85/87, 90-059 Łódź

Format:

A3

Skala:

1:500

Arkusz:

1/1

Nr rysunku:

1

Projektant:	Jan Gorczyca	Data:	03.2020	Projekt ID:	3.6.23.56	Umowa:	
Opracował:	Małgorzata Rogozińska		03.2020	Nr Dostępu:	1		
Sprawił:				Kod Dostępu:	ELC		
				Nr Szafy Dostępowej:	484892		