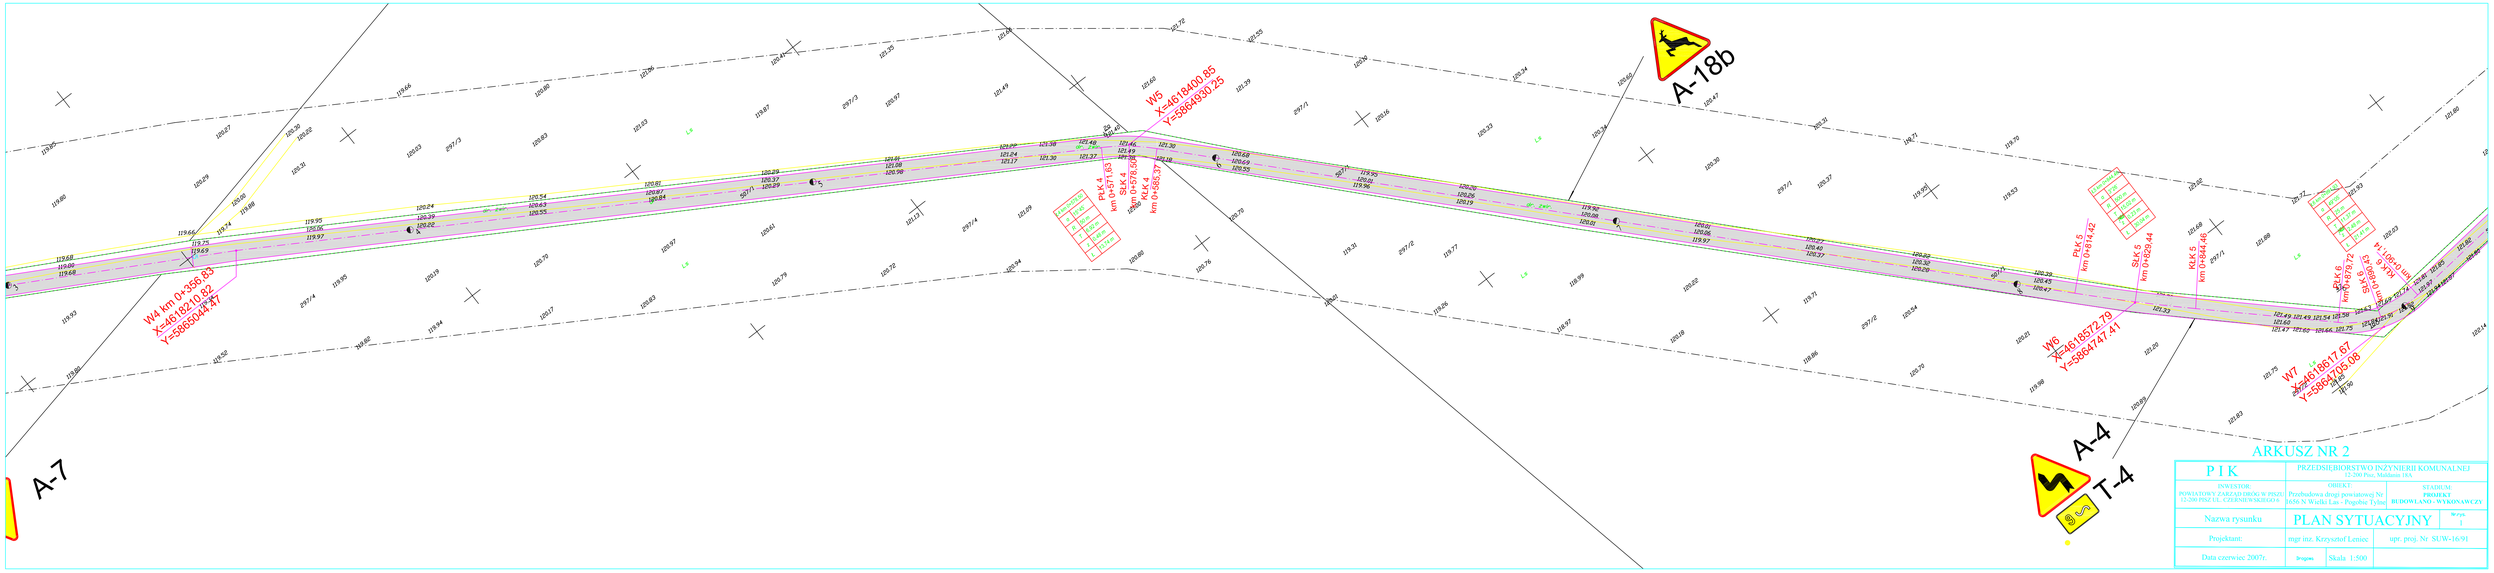

ARKUSZ NR 2

P I K	PRZEDSIĘBIORSTWO INŻYNIERII KOMUNALNEJ 05-200 Pisz, Mickiewicza 16A		
INWESTOR: POWIATOWY ZARZĄD DRÓG W PISZU 12-200 PISZ UL. CZARNOWSKIEGO 6	OBIEKT: Przebudowa drogi powiatowej Nr 1616 N Wielki Las – Pogubie Tylne	STADIUM: PROJEKT BUDOWLANO - WYKONAWCZY	
Nazwa rysunku	PLAN SYTUACYJNY	Nr rys. 1	
Projektant:	mgr inż. Krzysztof Lenice	upr. proj. Nr SUW-16/91	
Data czerwiec 2007r.	Rysunek	Skala 1:500	