


Przekrój normalny jezdni z chodnikiem i parkingiem

Skala 1:50

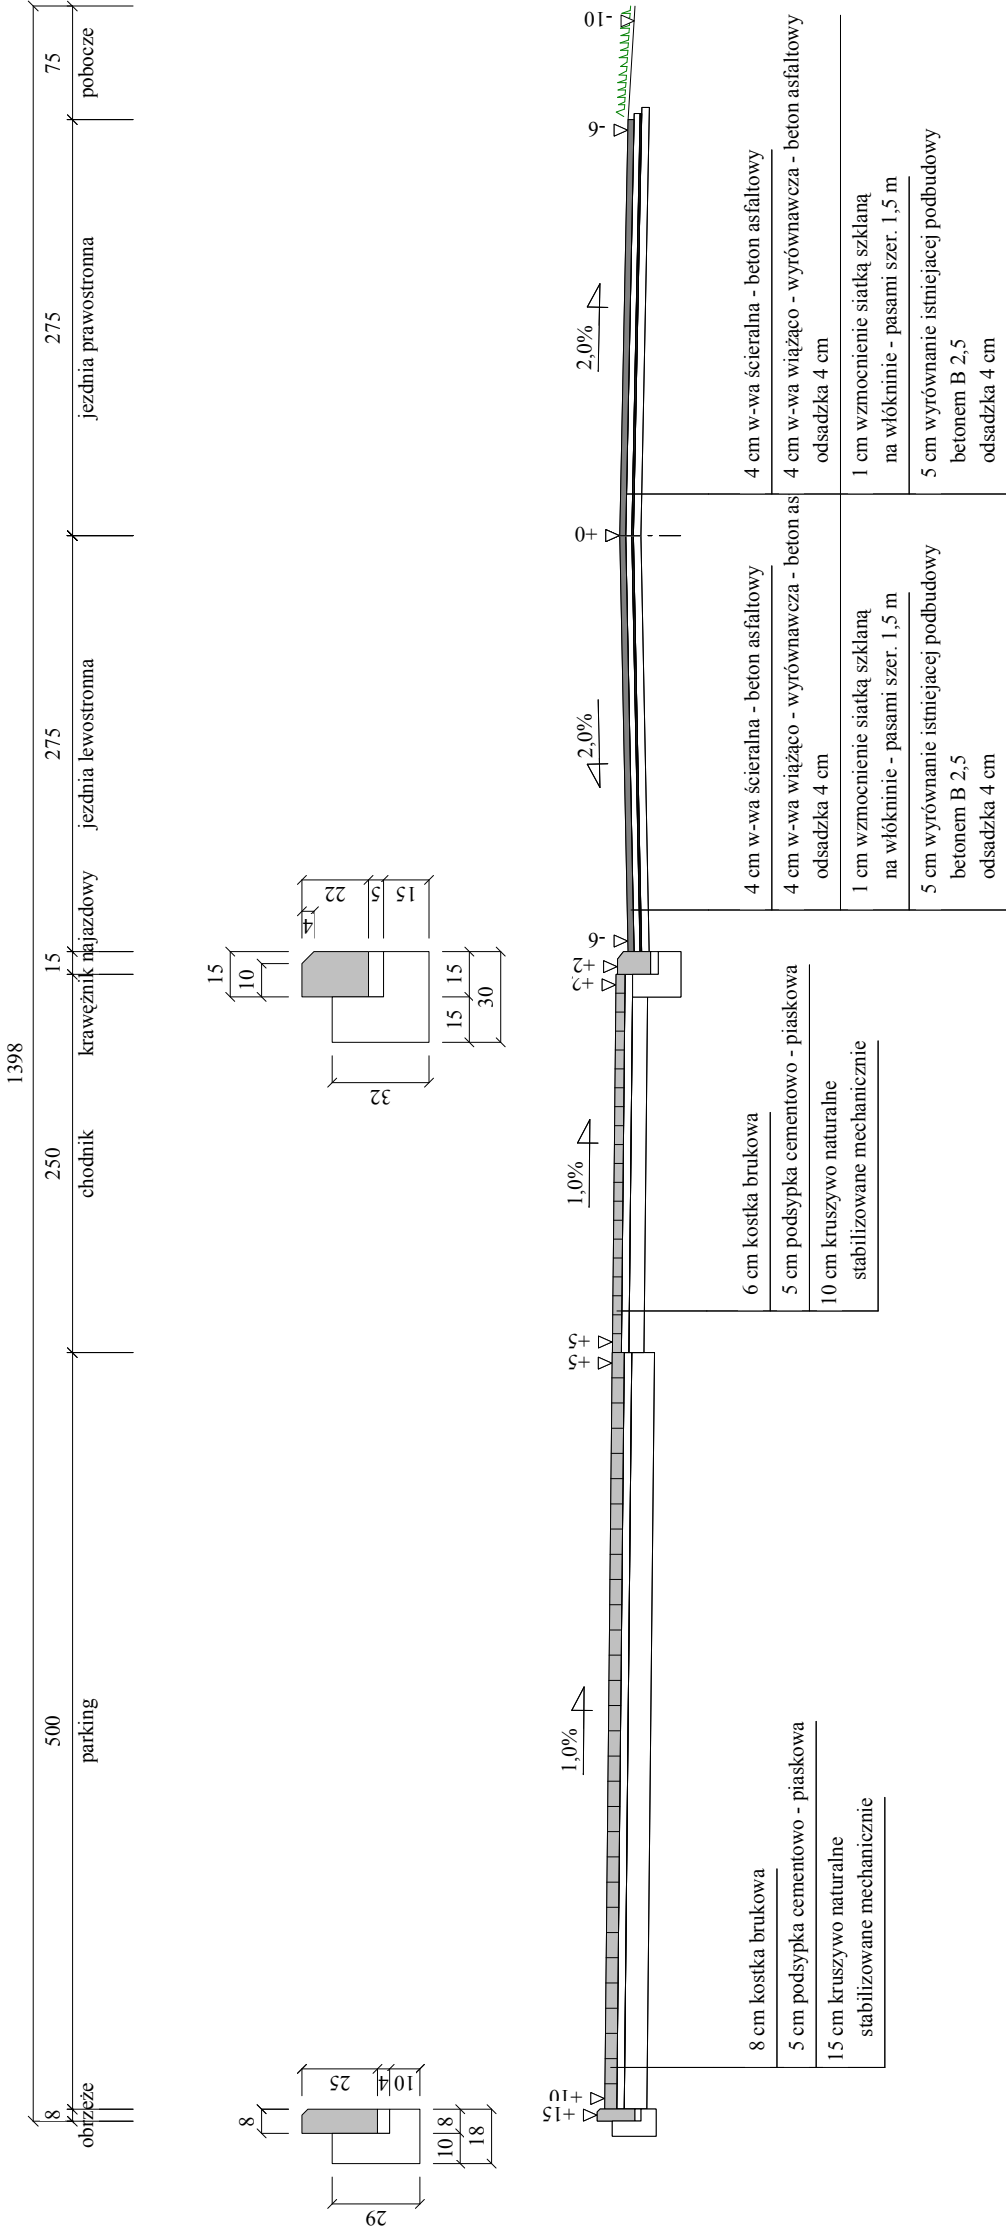

Wykonawca	Przedsiębiorstwo Inżynierii Komunalnej "PIK" - mgr inż. Krzysztof Bronisław Leniec, 12-200 Pisz, Maldamin 18A, tel. 508 265-750		
Inwestor	POWIATOWY ZARZĄD DRÓG W PISZU	Umowa Nr U/4/2007	
Obiekt	Przebudowa drogi powiatowej Nr 1522 N w m. Turośl		
Nazwa rysunku	Przekrój normalny	Rysunek nr 3a	
Opracował			Załączników 1
Projektował	mgr inż. Krzysztof Leniec	Uprawnienia SUW - 16/91	Skala 1:50:50
Sprawdził		Uprawnienia	Data