
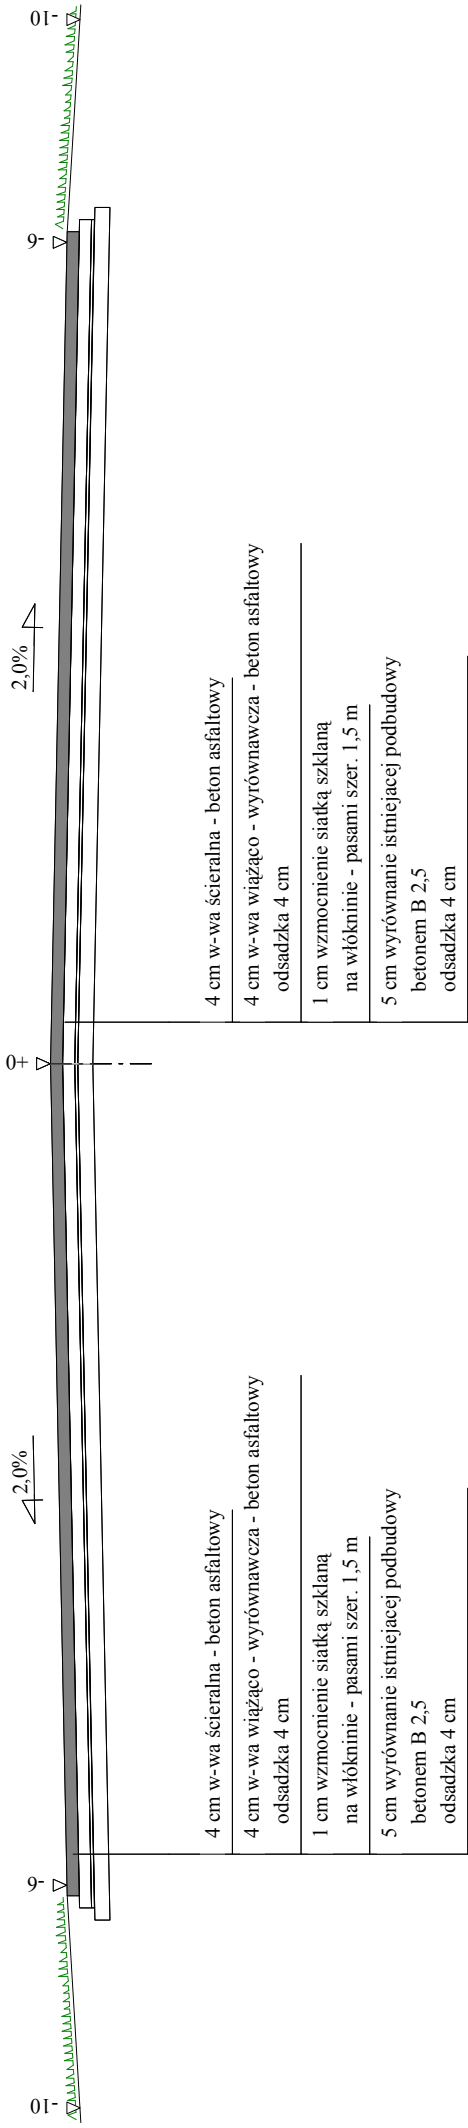


Przekrój normalny jezdni - szlakowy

Skala 1:25

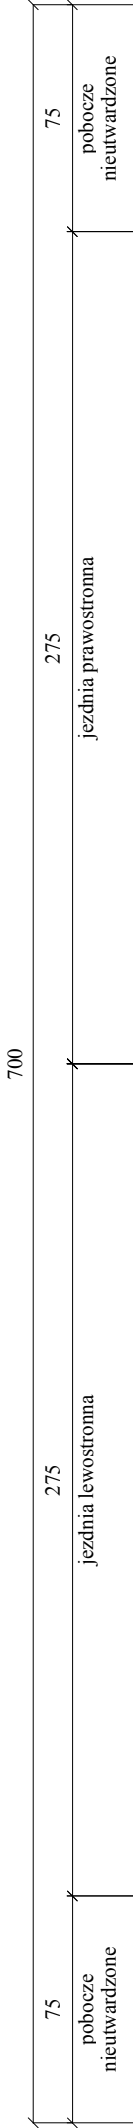

| | | | |
|---------------|---|-------------------------|---------------|
| Wykonawca | Przedsiębiorstwo Inżynierii Komunalnej "PIK" - mgr inż. Krzysztof Bronisław Leniec, 12-200 Pisz, Mالدان 18A, tel. 508 265-750 | | |
| Inwestor | Umowa Nr U/4/2007 | | |
| Obiekt | Przebudowa drogi powiatowej Nr 1522 N w m. Turośl | | |
| Nazwa rysunku | Przekrój normalny | Rysunek nr 3b | |
| Opracował | | | Załączników 1 |
| Projektował | mgr inż. Krzysztof Leniec | Uprawnienia SUW - 16/91 | Skala 1:25,25 |
| Sprawdził | | Uprawnienia | Data |