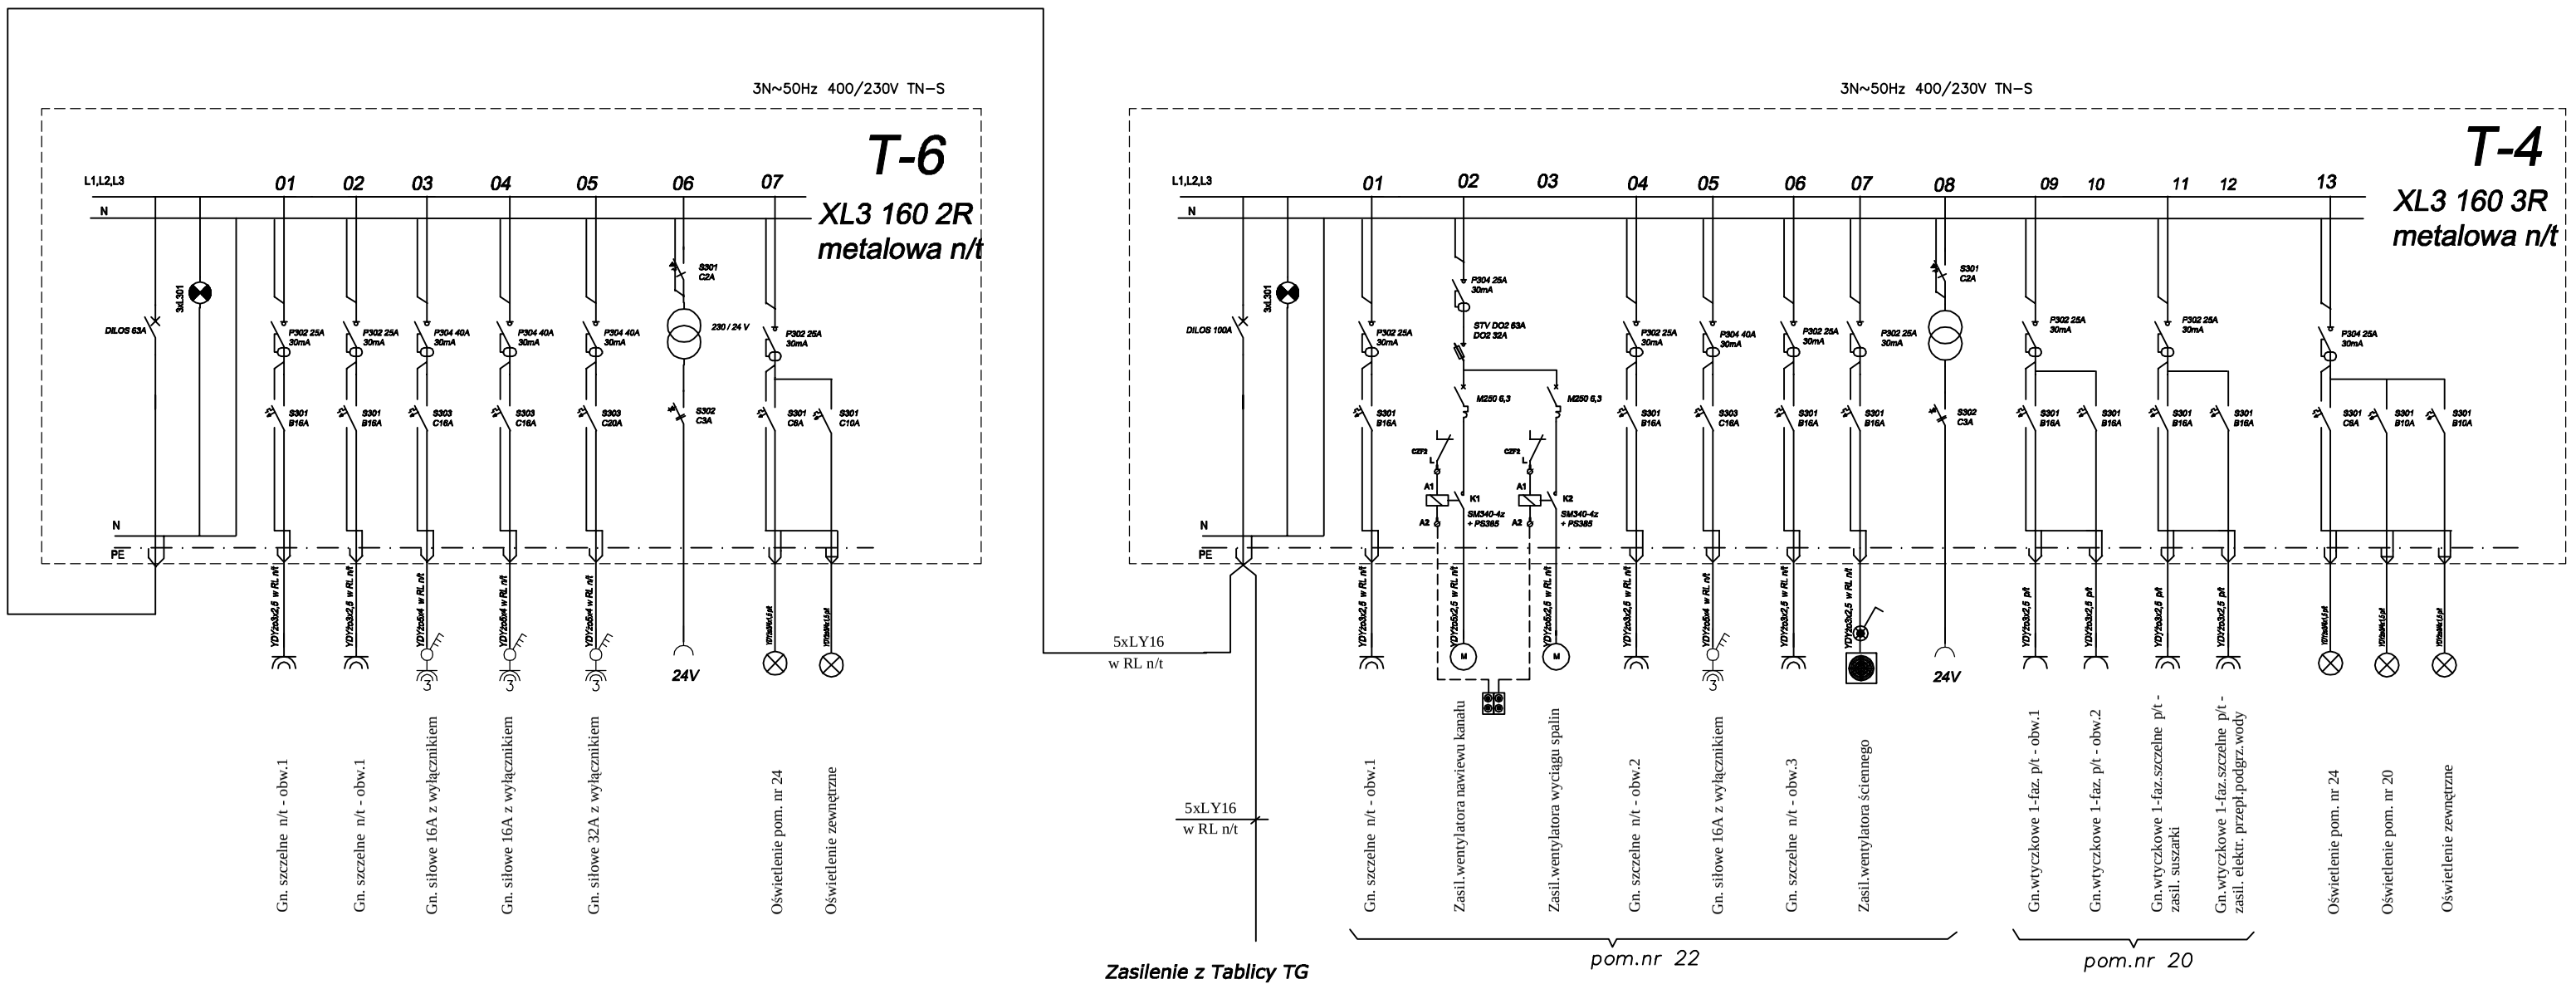

UWAGI:

- *zasilenie wentylatorów : nawiewu kanału i wyciągu spalin z kaset sterowniczych "KSW" przy tabl. T4*
- *zasilenie sprężarki : z kaset sterowniczych KS1,KS2,KS3*

Szybkie samoczynne wyłączanie zasilania
Układ sieci TN-C-S 400/230V

Projektowanie i Usługi Inwestorskie
mgr inż. Piotr Ciotrowski
12-200 Pisz
ul. Czerniewskiego 1/43
tel.fax (087) 423 00 45

Nr. upr. SUW-105/88

Branża: ELEKTRYCZNA

Faza: PROJEKT BUDOWLANY

Autorzy: *mgr inż. Piotr Ciotrowski*

Temat: *Remont budynku Warsztatów Szkolnych w Białej Piskiej*

Inwestor: *Zespół Szkół nr 1 w Białej Piskiej ul.Sienkiewicza 11*

Rysunek: ***Schemat ideowy zasilania "T4 + T6"***

SKALA 1:75

Data: luty 2008

Nr str.

Nr rysunku

E-7