
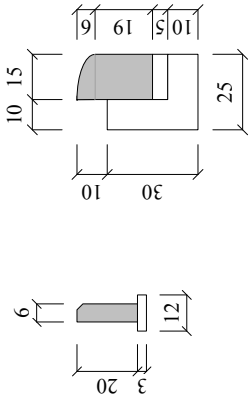
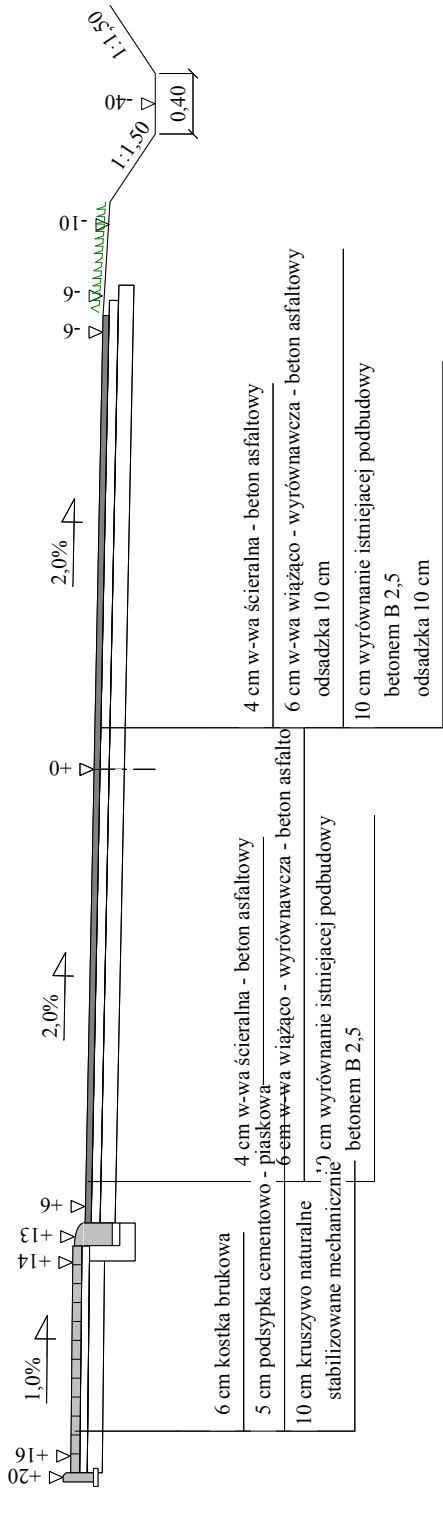


Przekrój normalny jezdni z chodnikiem

Skala 1:50

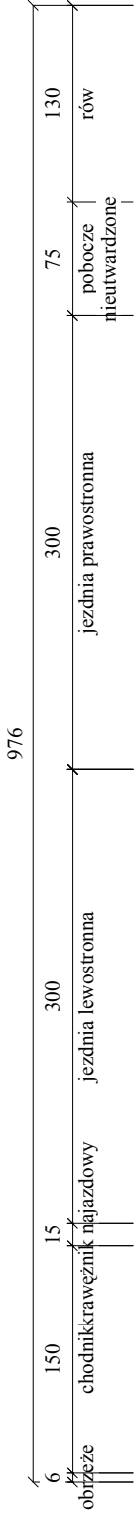

Wykonawca	Przedsiębiorstwo Inżynierii Komunalnej "PIK" - mgr inż. Krzysztof Bronisław Leniec, 12-200 Pisz, Mالدانin 18A, tel. 508 265-750		
Inwestor	POWIATOWY ZARZĄD DRÓG W PISZU		
Obiekt	Przebudowa drogi powiatowej Nr 1875 N Kumielsk - Cwaliny		
Nazwa rysunku	Przekrój normalny		
Opracował	Rysunek nr 3		
Projektował	mgr inż. Krzysztof Leniec		Uprawnienia SUW - 16/91
Sprawdził	Uprawnienia		Data
		Załączników 1	