


Przekrój normalny jezdni - szlakowy

Skala 1:20

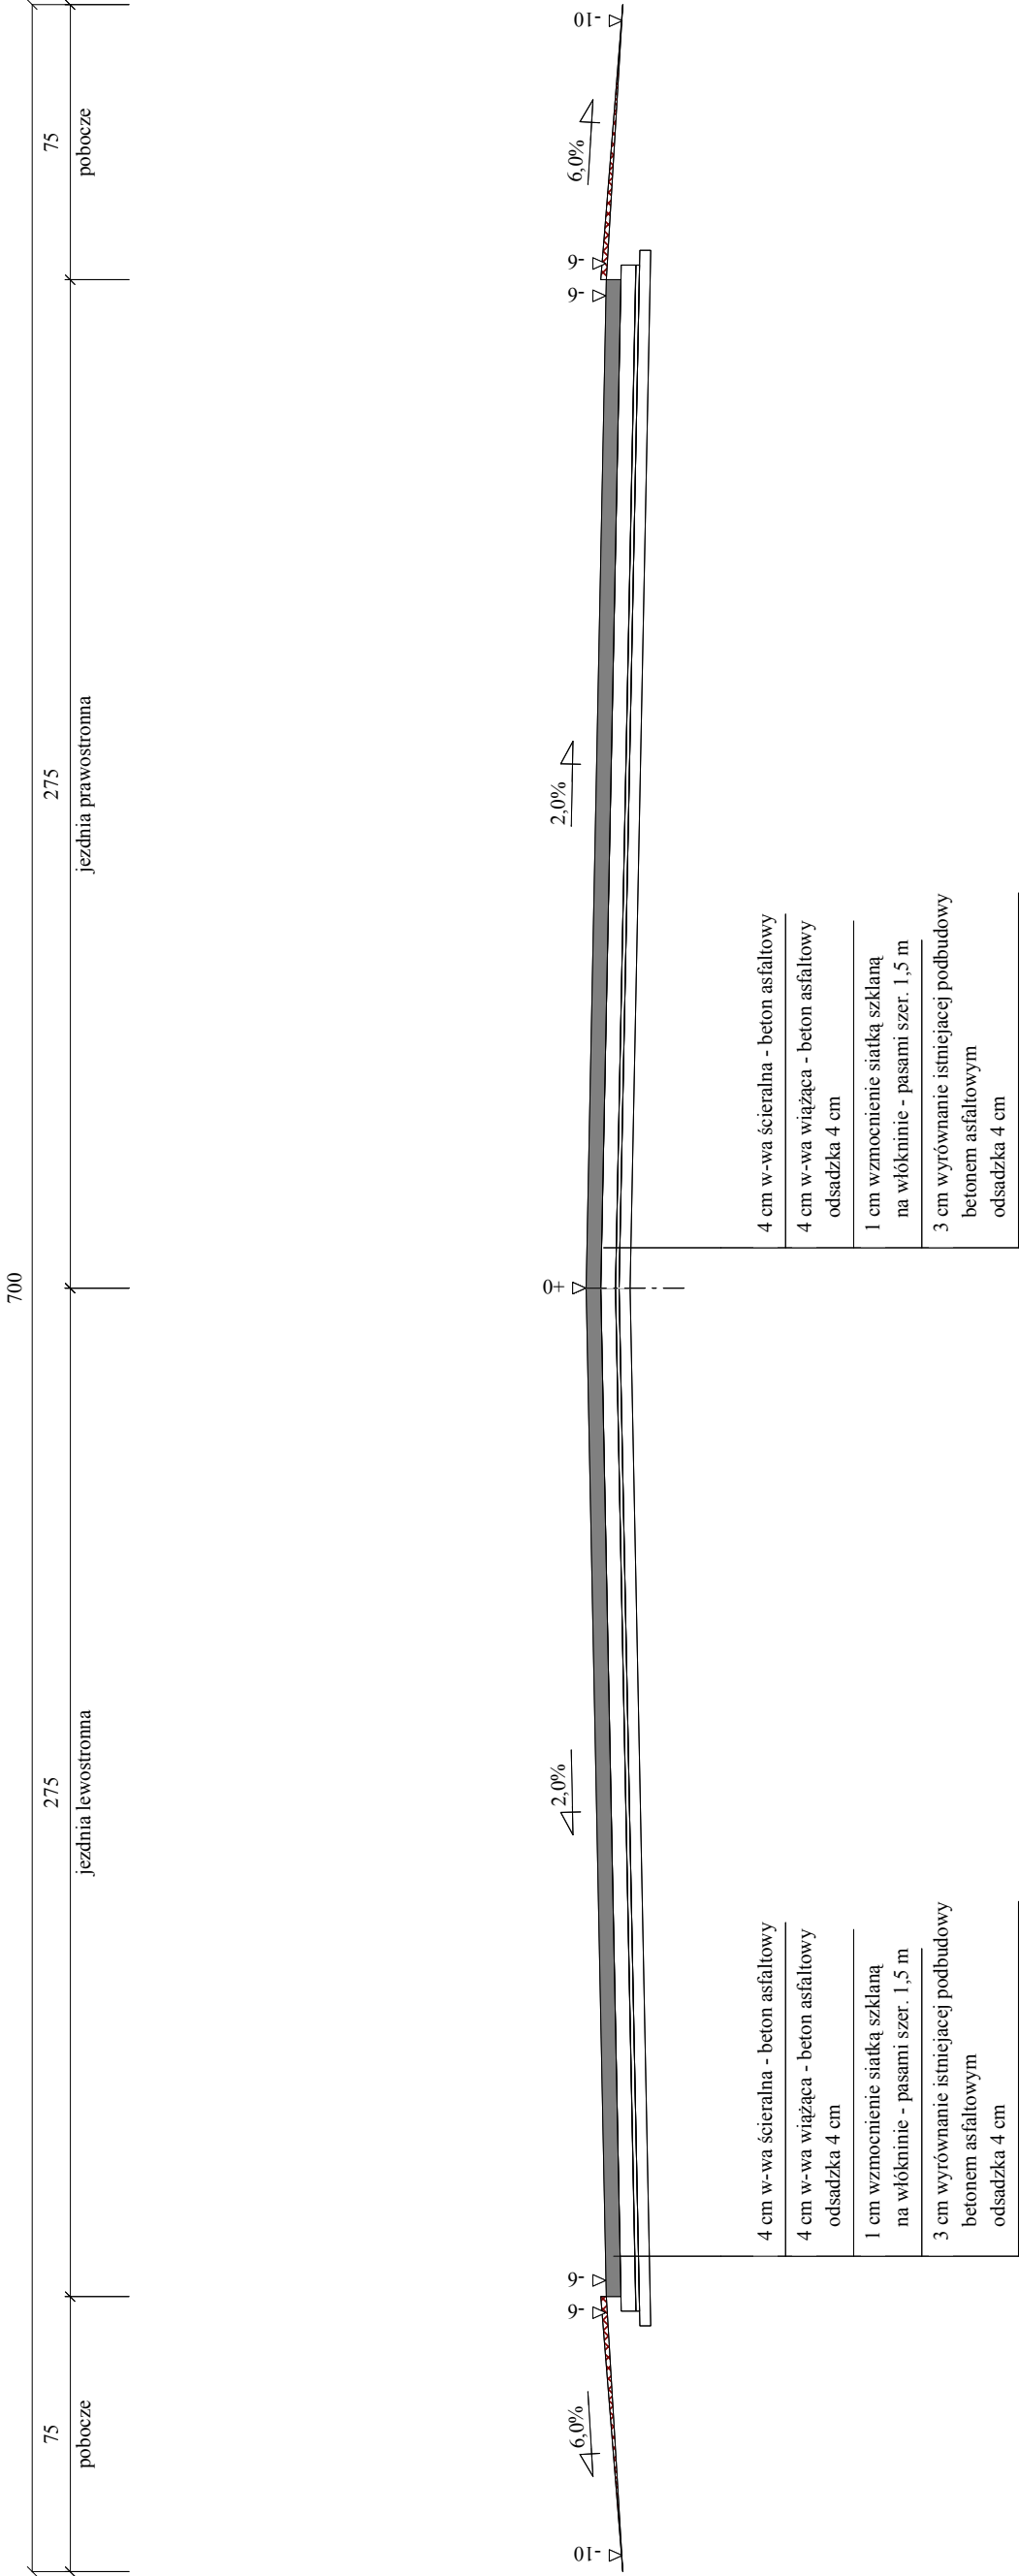

Wykonawca	Przedsiębiorstwo Inżynierii Komunalnej "PIK" - mgr inż. Krzysztof Bronisław Leniec, 12-200 Pisz, Małdamin 18A, tel. 508 265-750		
Inwestor	POWIATOWY ZARZĄD DRÓG W PISZU		
Obiekt	Przebudowa drogi powiatowej Nr 1773 N Ciesina - Hejdyk		
Nazwa rysunku	Przekrój normalny		
Opracował	Załączników 1		
Projektował	mgr inż. Krzysztof Leniec		
Sprawdził	Data		