


# Minimalna szerokość pasa drogowego dla klasy L

15.00

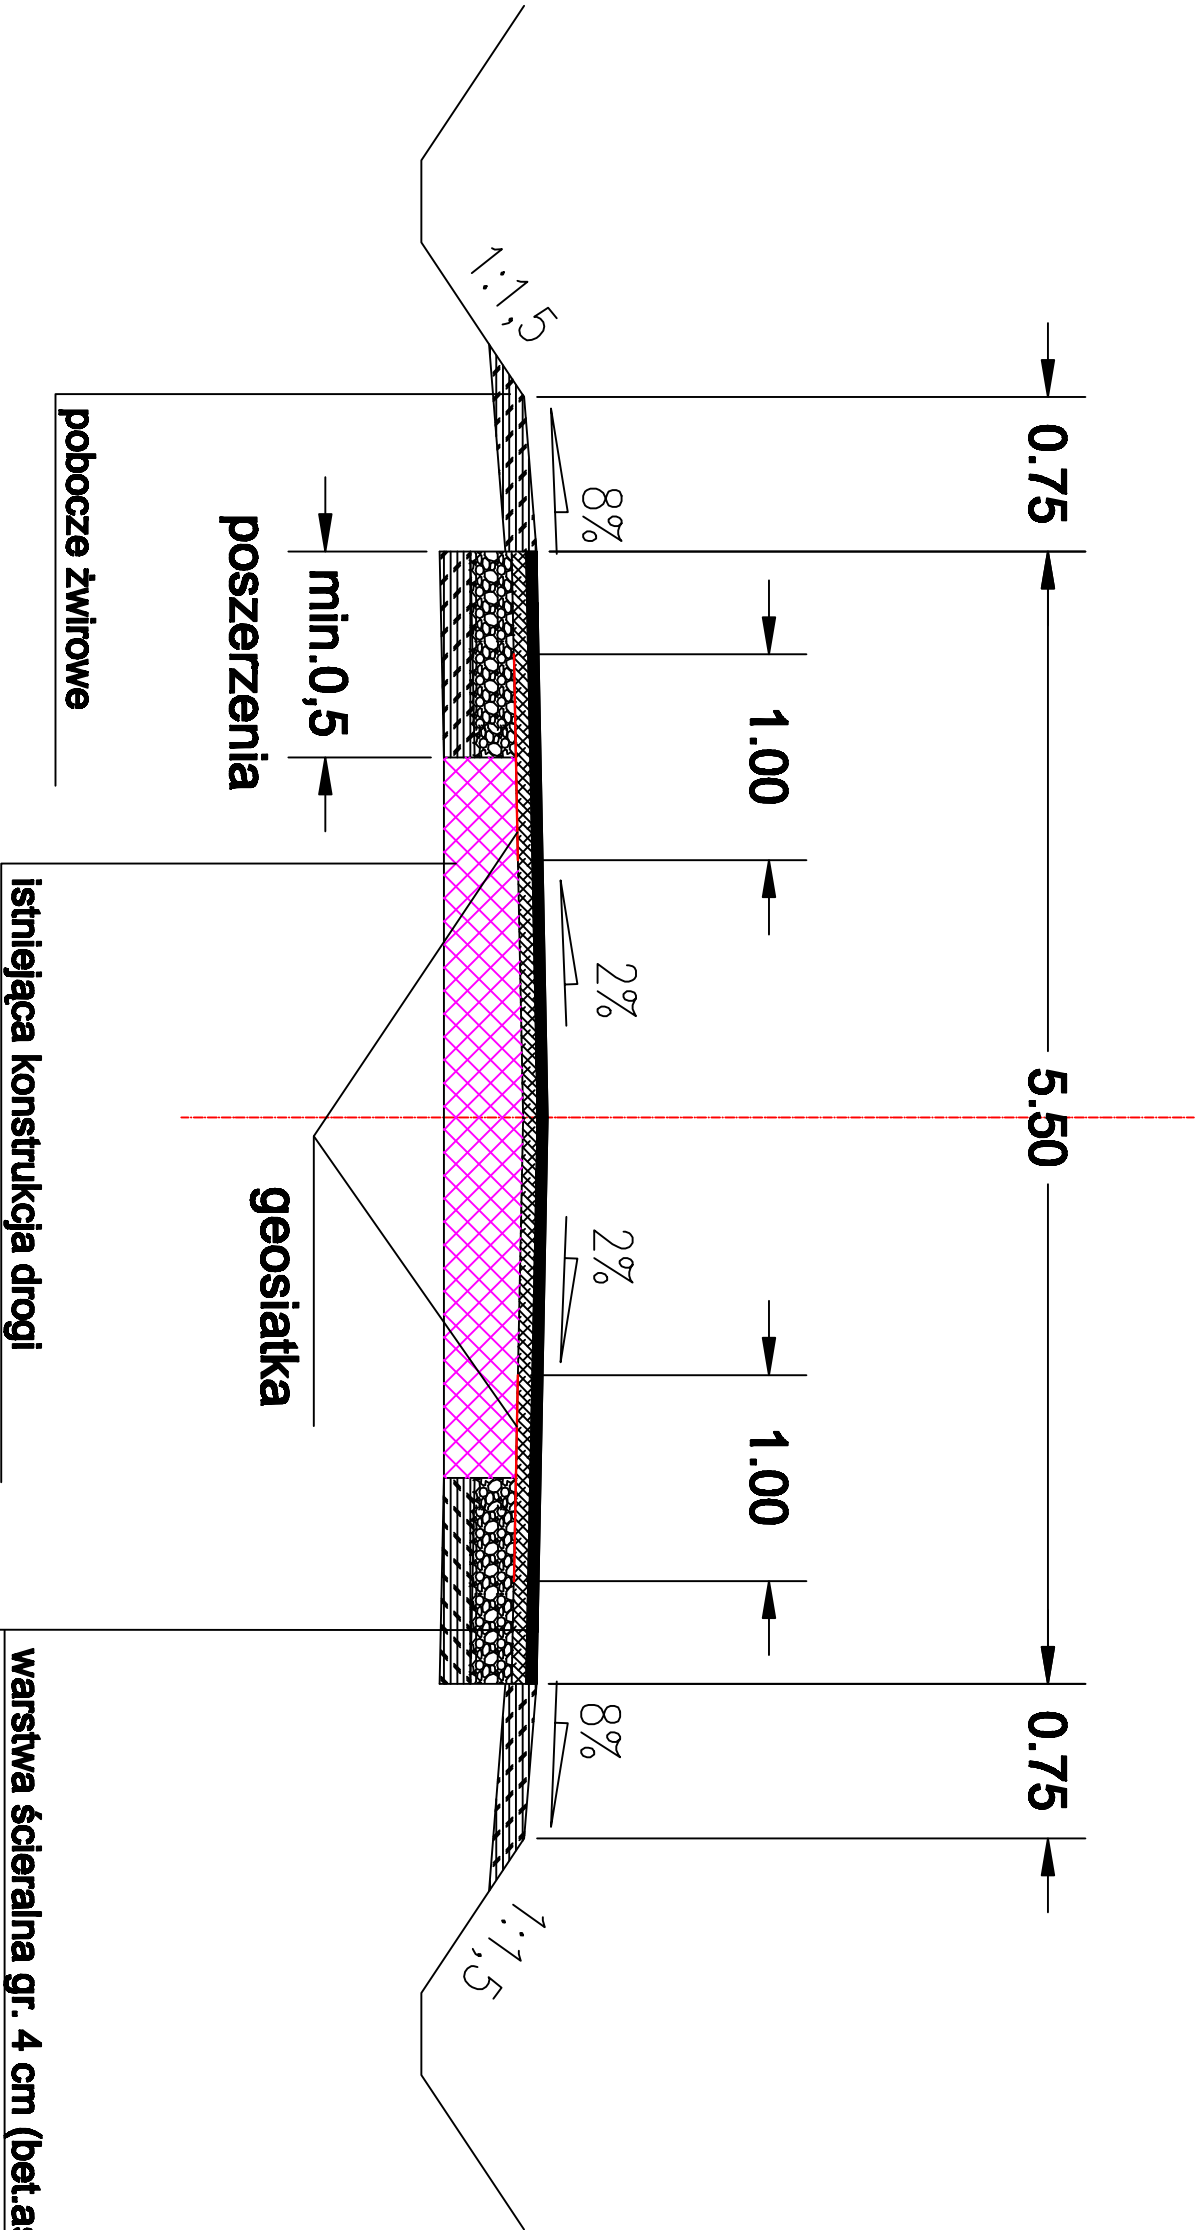

pobocze żwirowe

poszerzenia

geosiatka

istniejąca konstrukcja drogi

warstwa ścierna gr. 4 cm (bet.asfalt.)

warstwa podbudowy gr. 6 cm (bet.asfalt.)

podbudowa pomocnicza z chudego betonu  
gr. 18 cm



KATALOG ELEMENTÓW  
DROGOWYCH

Nazwa rysunku  
Ścieki przykrawężnikowe  
I krawędzienne

Nazwa pliku  
Ścieki przykrawężnikowe  
I krawędzienne z pref. bet.-1\_20

Grupa bloków  
KRAWĘŻNIKI - Bloki

Skala  
Wersja  
1:20  
00

Kod rysunku  
01.0