



UWAGA : TERMOMODERNIZACJĘ PODDASZA
WYKONAĆ , DOCIEPLAJĄC W PŁASZCZYZNIE
KROKWI NA CAŁEJ POŁACI DACHU

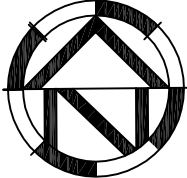

skala 1:100

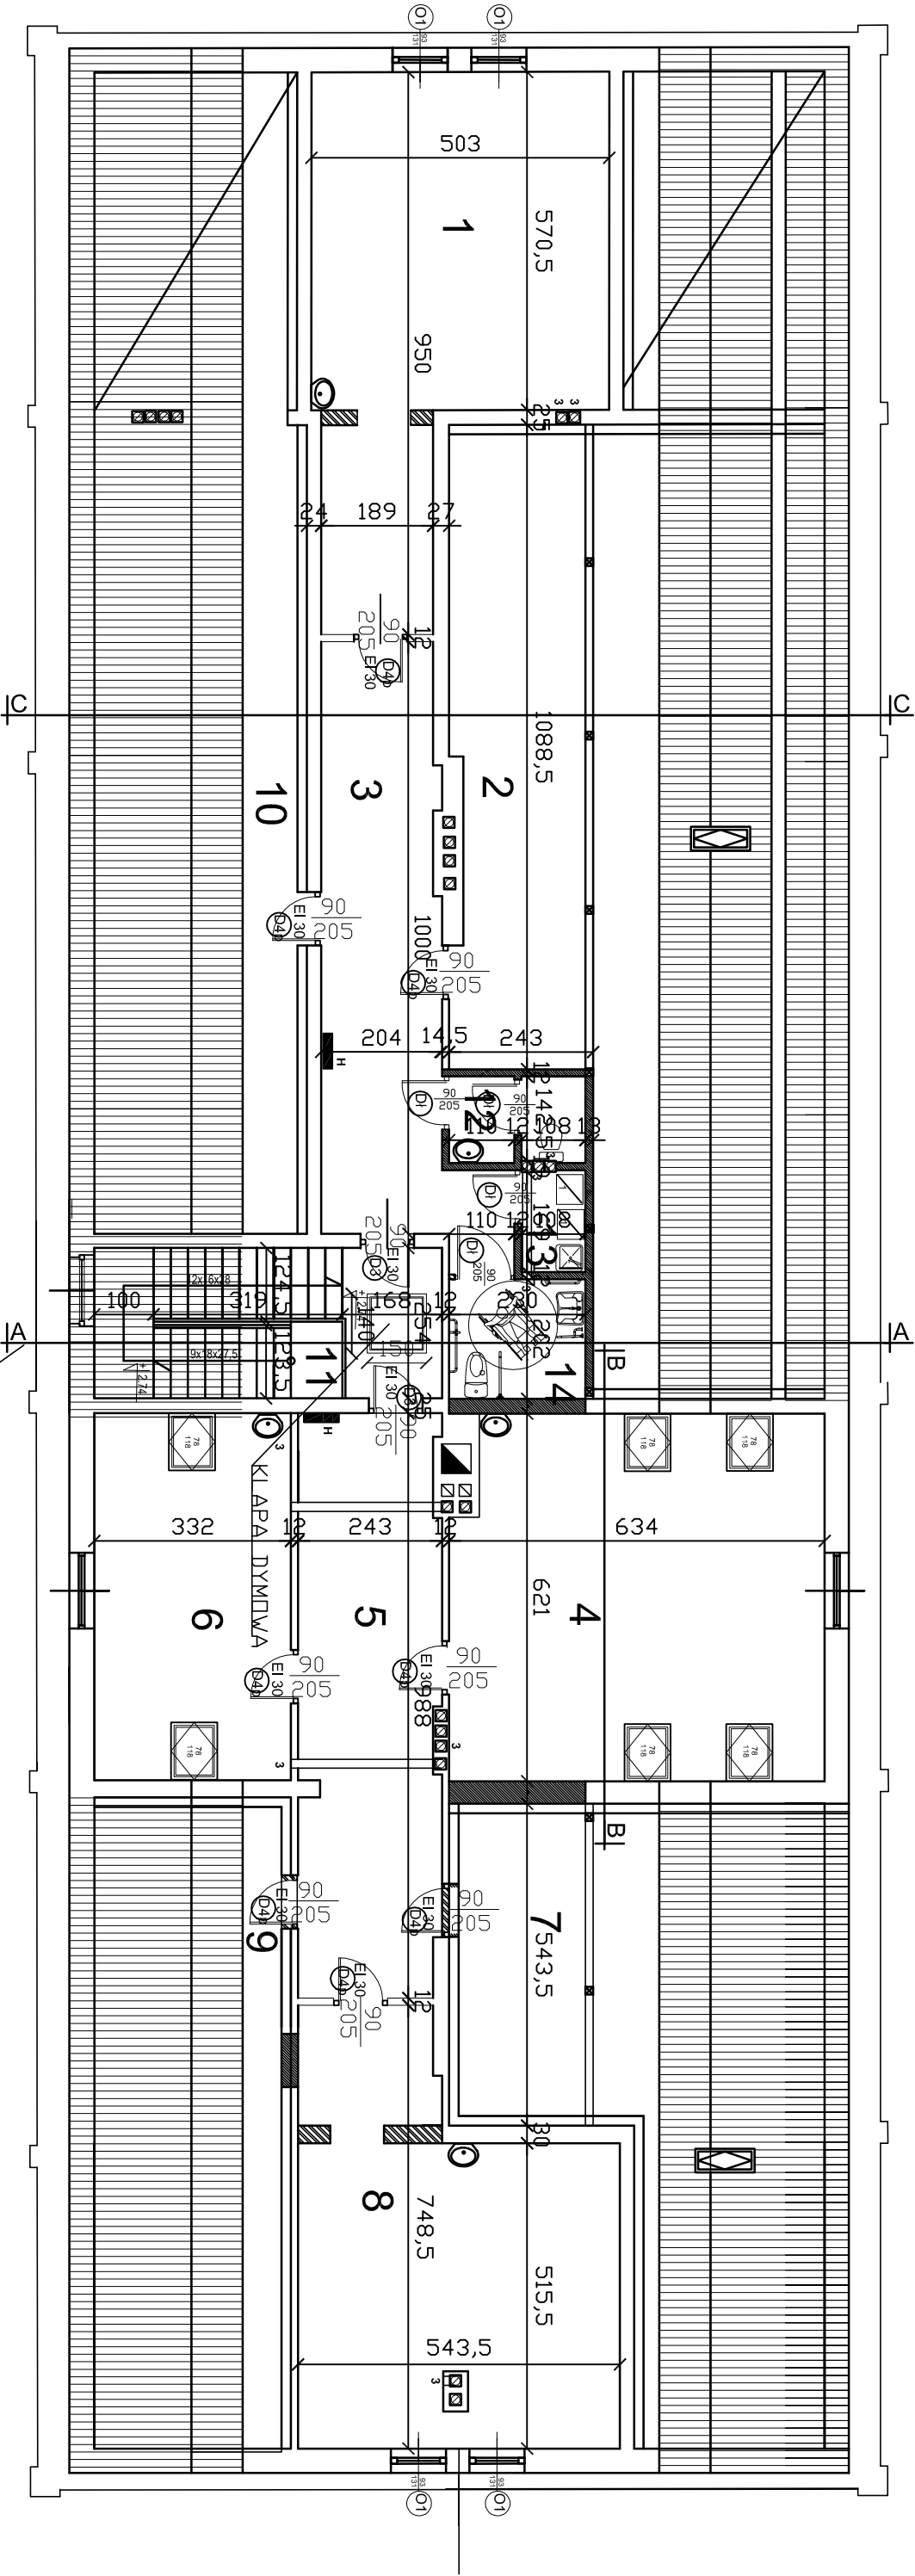

PROGRAM UŻYTKOWY

- | | |
|---------------------|----------------------|
| 1. sala lekcyjna | 35,87 m ² |
| 2. strych | 61,08 m ² |
| 3. korztorz | 18,90 m ² |
| 4. sala lekcyjna | 39,37 m ² |
| 5. korztorz | 24,00 m ² |
| 6. sala lekcyjna | 20,58 m ² |
| 7. strych | 28,08 m ² |
| 8. sala lekcyjna | 33,50 m ² |
| 9. strych | 16,57 m ² |
| 10. strych | 31,89 m ² |
| 11. klatka schodowa | 14,91 m ² |

- | | |
|----------------|---------------------|
| 12. WC | 3,36 m ² |
| 13. pom. porz. | 1,85 m ² |
| 14. WC | 4,64 m ² |

Pu klatki 14.7 m²

DD WYBURZENIA

DD ZAMUROWANIA

RAZEM: 334.45 m²

		PRZEBUDOWA BUDYNKU W CELU DOSTOSOWANIA DO PRZEPISÓW P.POŻ. , ORAZ ADAPTACJA I PRZEBUDOWA PODDASZA WRAZ ZE ZMIANĄ SPOSÓBU UŻYTKOWANIA / Z PRZELICZENIEM NA POMIERZENIA I DOKŁADY CZNE / OBRÓDKA SZKOLNO - WYCHOWAWCZO W LUTKACH		
NAZW./RYS.		RZUT PODDASZA		
AUTOR		Imię Nazwisko		Nr. Upr.
		inż. Romuald Muszyński		BL170
SPRAWDZIŁ		mgr inż. arch. Magdalena Muszyńska		PD/DD/106/05
DATA 2009	BRANŻA P.T	skala 1:100	NR. UMÓWY	NR. RYS. 1