




Przekrój normalny chodnika

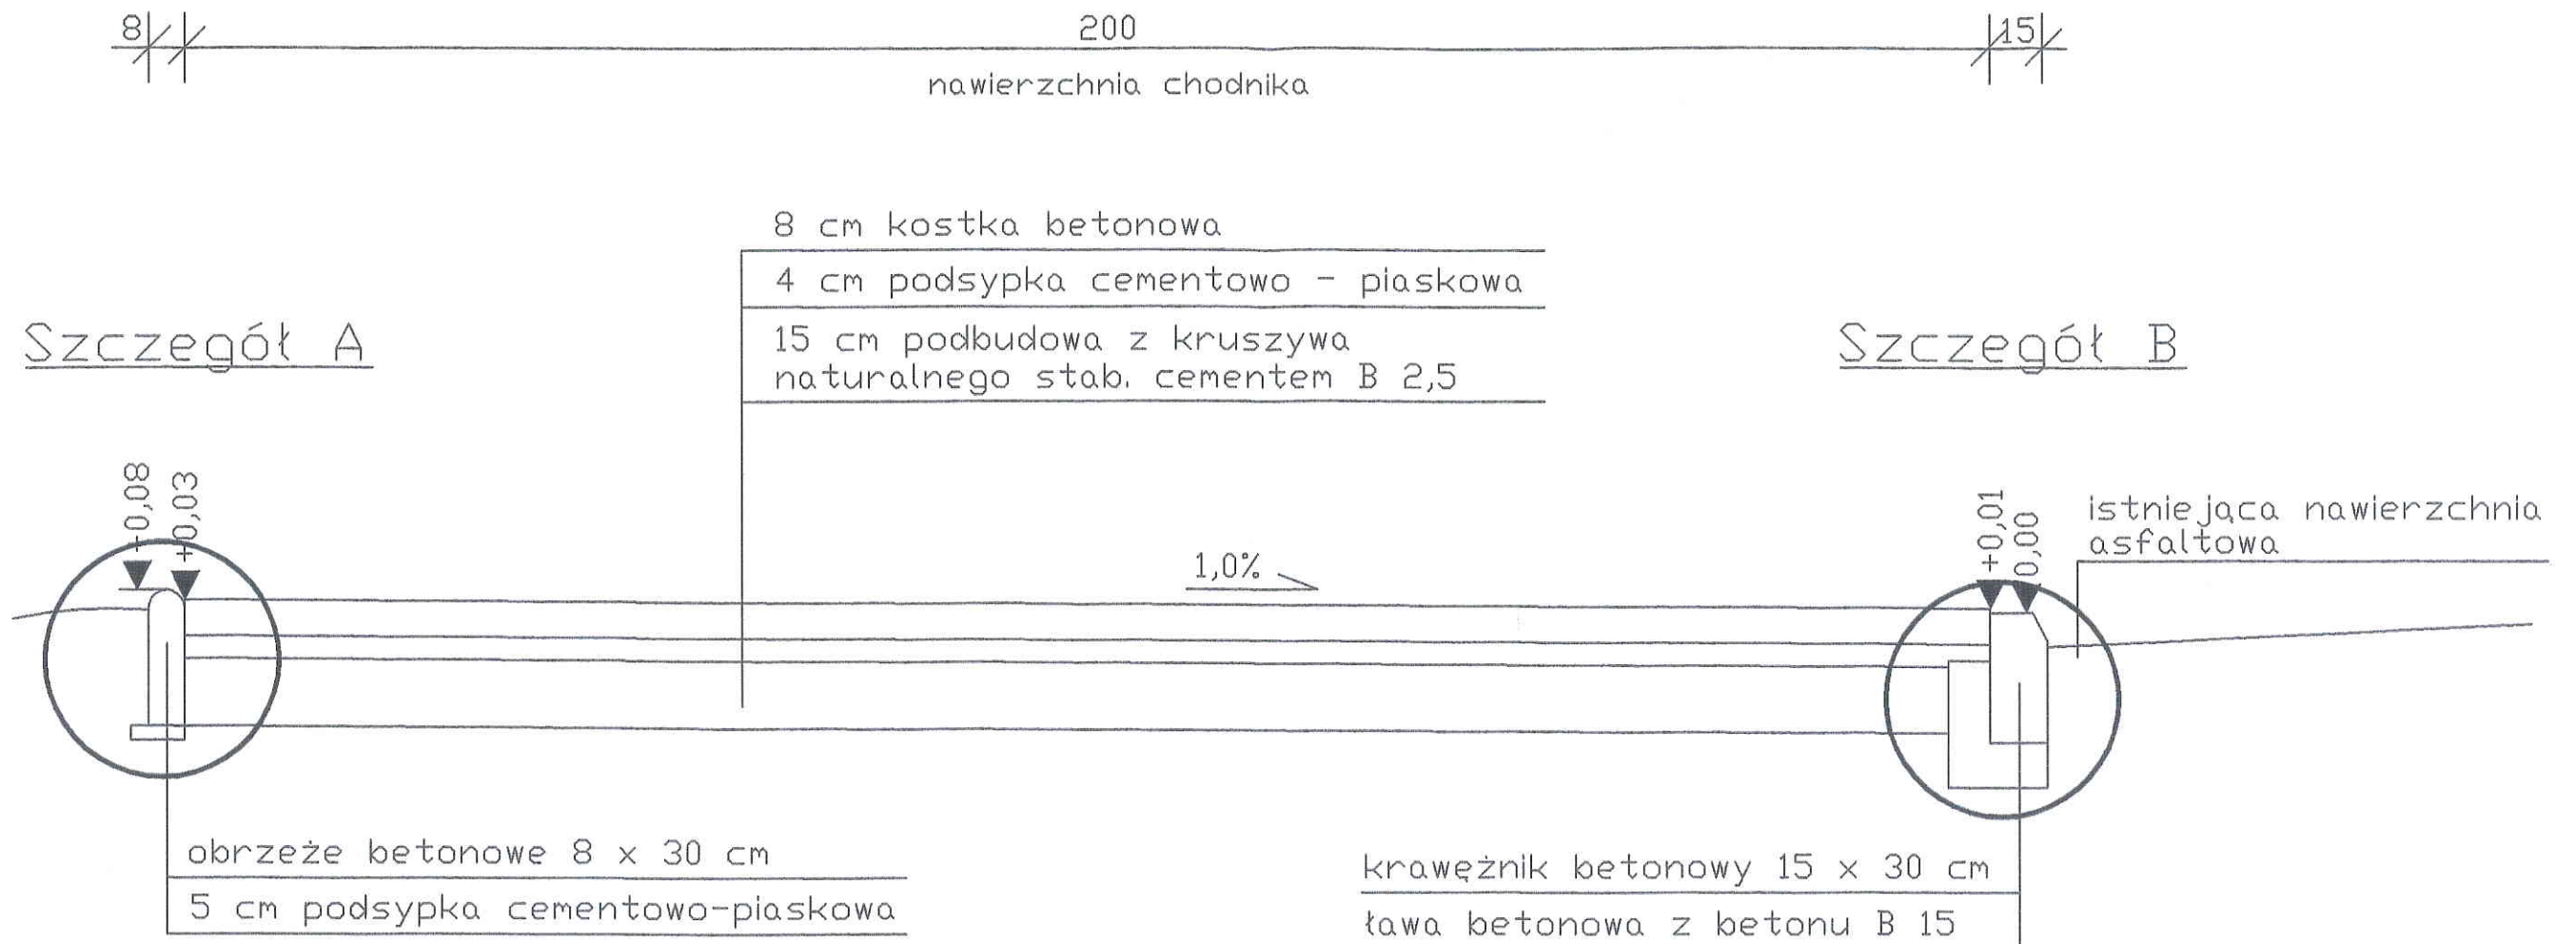

Szczegół A

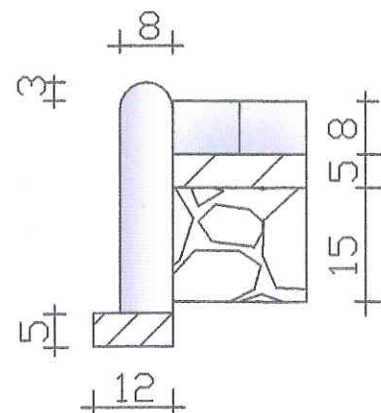


Szczegół B

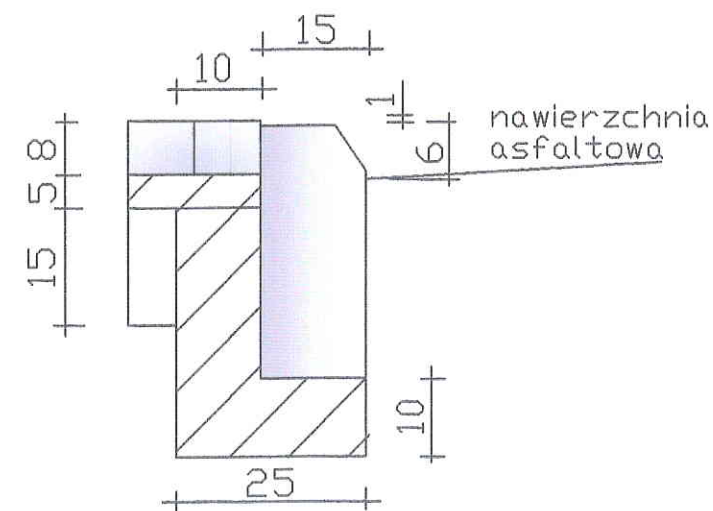



PIK		PRZEDSIĘBIORSTWO INŻYNIERII KOMUNALNEJ 12-200 Pisz, Małdani 18A	
INWESTOR: Powiatowy Zarząd Dróg ul. Czerniewskiego 6 12 - 200 Pisz		OBIEKT: Remont nawierzchni chodników na ul. Piłsudskiego w Białej Piskiej na działce o nr geod. 36	STADIUM: Projekt budowlano-wykonawczy
Nazwa rysunku:		Przekrój poprzeczny chodnika	Nr rys. 2
Projektant:		mgr inż. Krzysztof Leniec	upr. proj. Nr SUW-16/91
Branża:		Drogowa	Skala 1:50 Data: czerwiec 2010 r.

Przekrój normalny w osi wjazdu

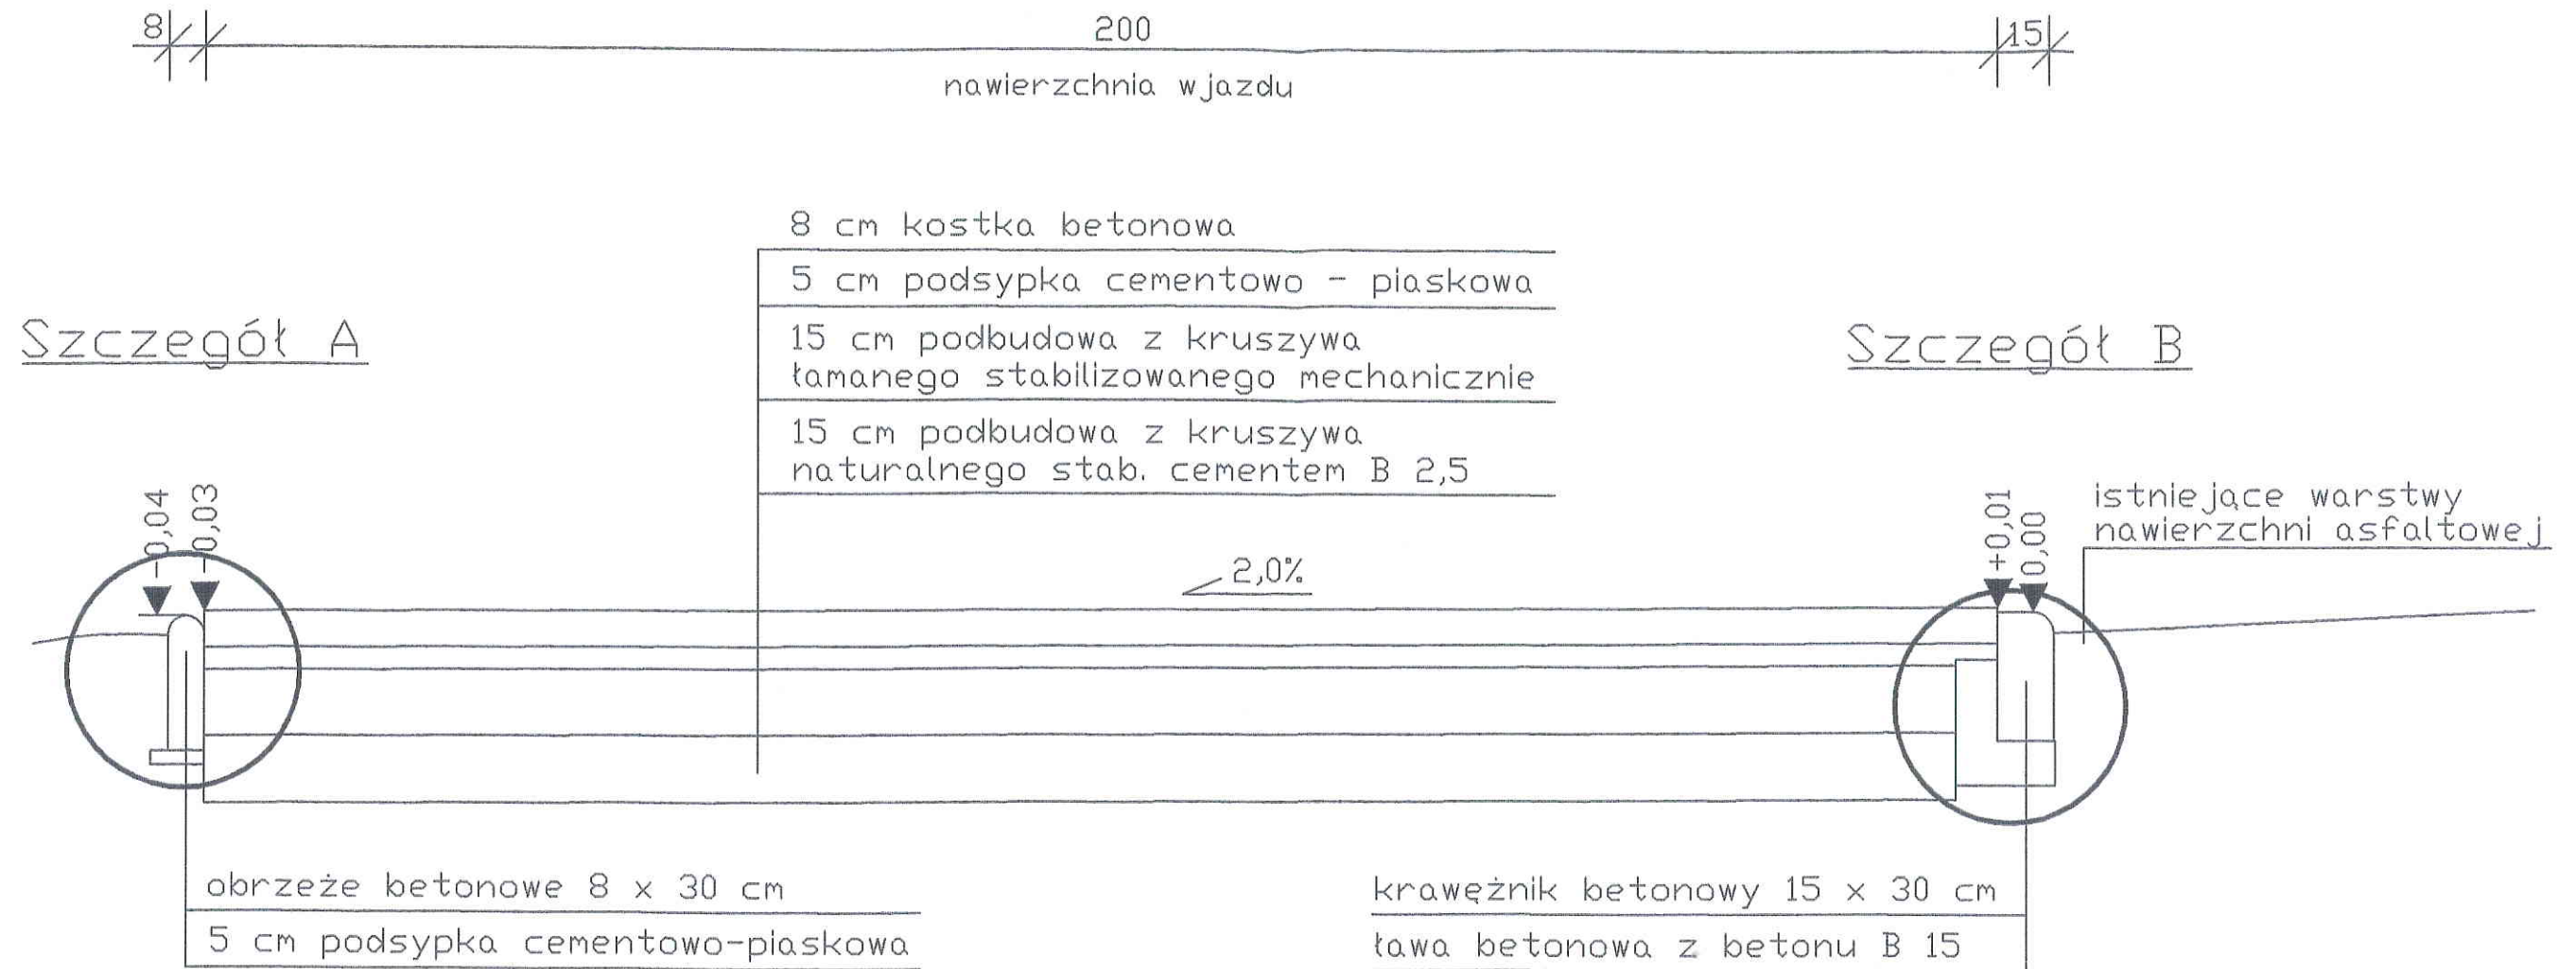

Szczegół A

Szczegół B

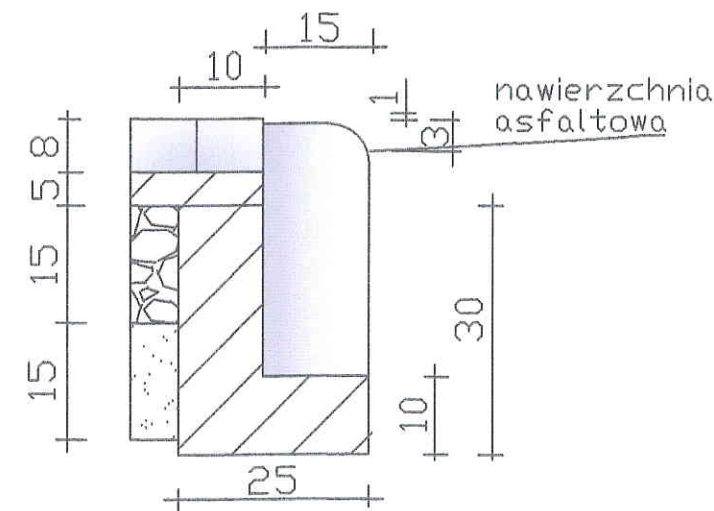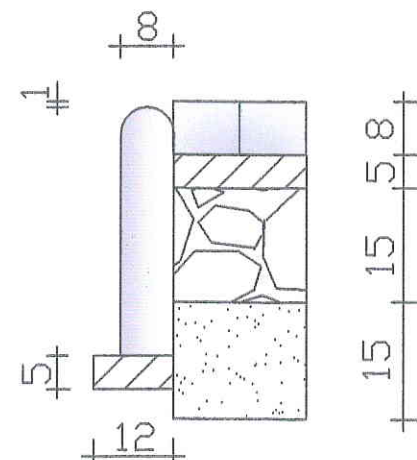

PIK		PRZEDSIĘBIORSTWO INŻYNIERII KOMUNALNEJ 12-200 Pisz, Małdanin 18A	
INWESTOR: Powiatowy Zarząd Dróg ul. Ciemiewskiego 6 12 - 200 Pisz		OBIEKT: Remont nawierzchni chodników na ul. Piłsudskiego w Białej Piskiej na działce o nr geod. 36	STADIUM: Projekt budowlano-wykonawczy
Nazwa rysunku:		Przekrój poprzeczny chodnika	
Projektant:		mgr inż. Krzysztof Leniec	upr. proj. Nr 30 WA 16/91
Branża:		Drogowa	Skala 1:50
		Data: czerwiec 2010 r.	