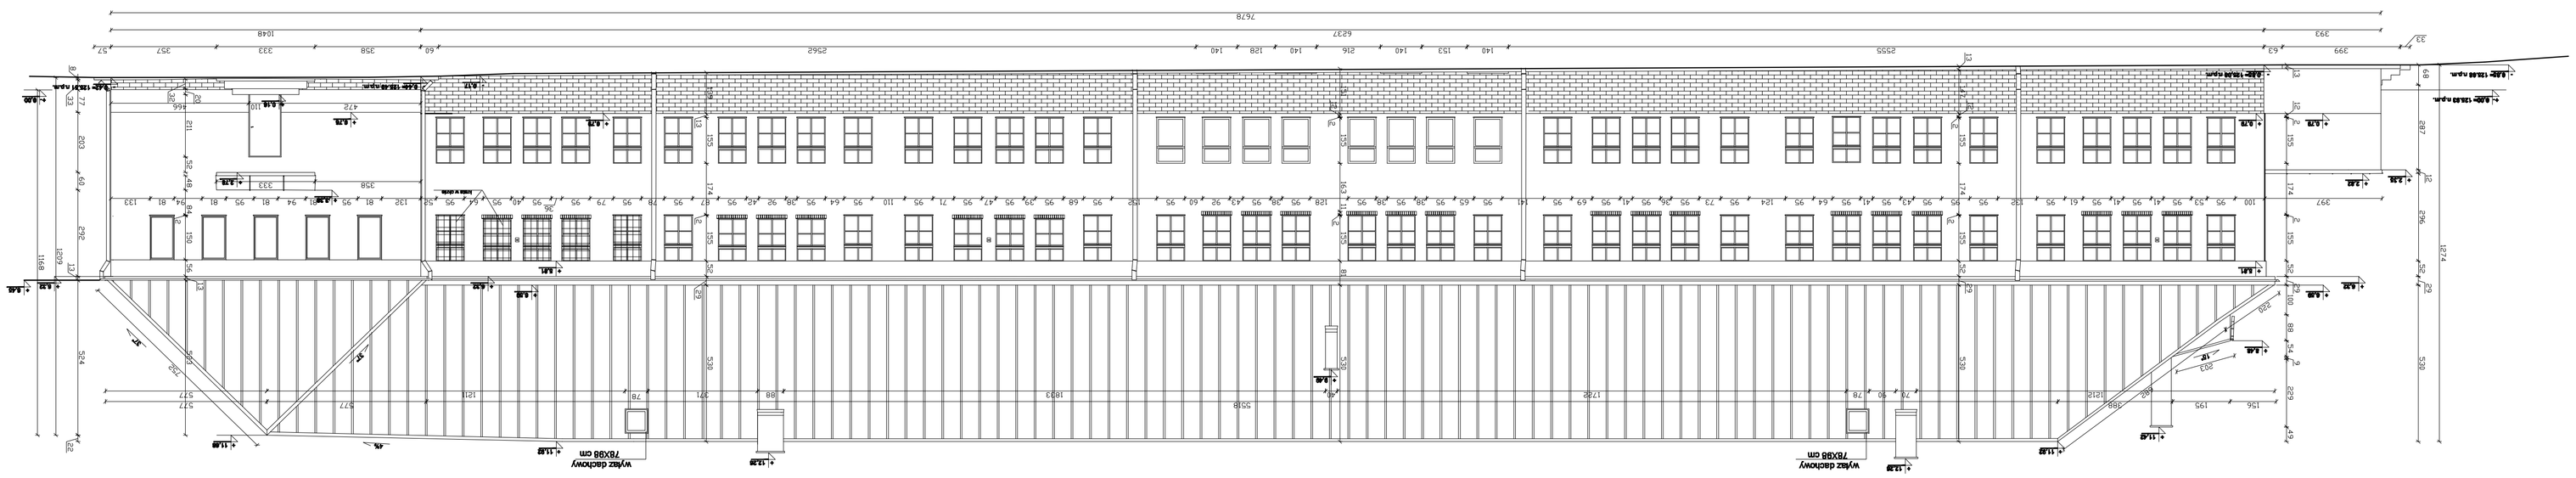

Jednostka projektowa: Zespół Szkół Ogólnokształcących ul. Wojska Polskiego 3 13-200 Działdowo	nr rys.
	data: 26.06.09
nazwa rysunku: ELEWACJA POŁUDNIOWO- ZACHODNIA	skala: 1:100
nazwa pracowni projektowej:	
autor projektu: mgr inż. arch. JAN WĘZRZYCKI HAWIN nr upr. BI/1587	podpis: