


Ogrodzenie z siatki ocynkowanej lub powlekanej PVC na słupkach z rur stalowych  
słupki zasłepić lub zaspawać

Rozpora dodatkowa na zafamaniach i w środku odcinków

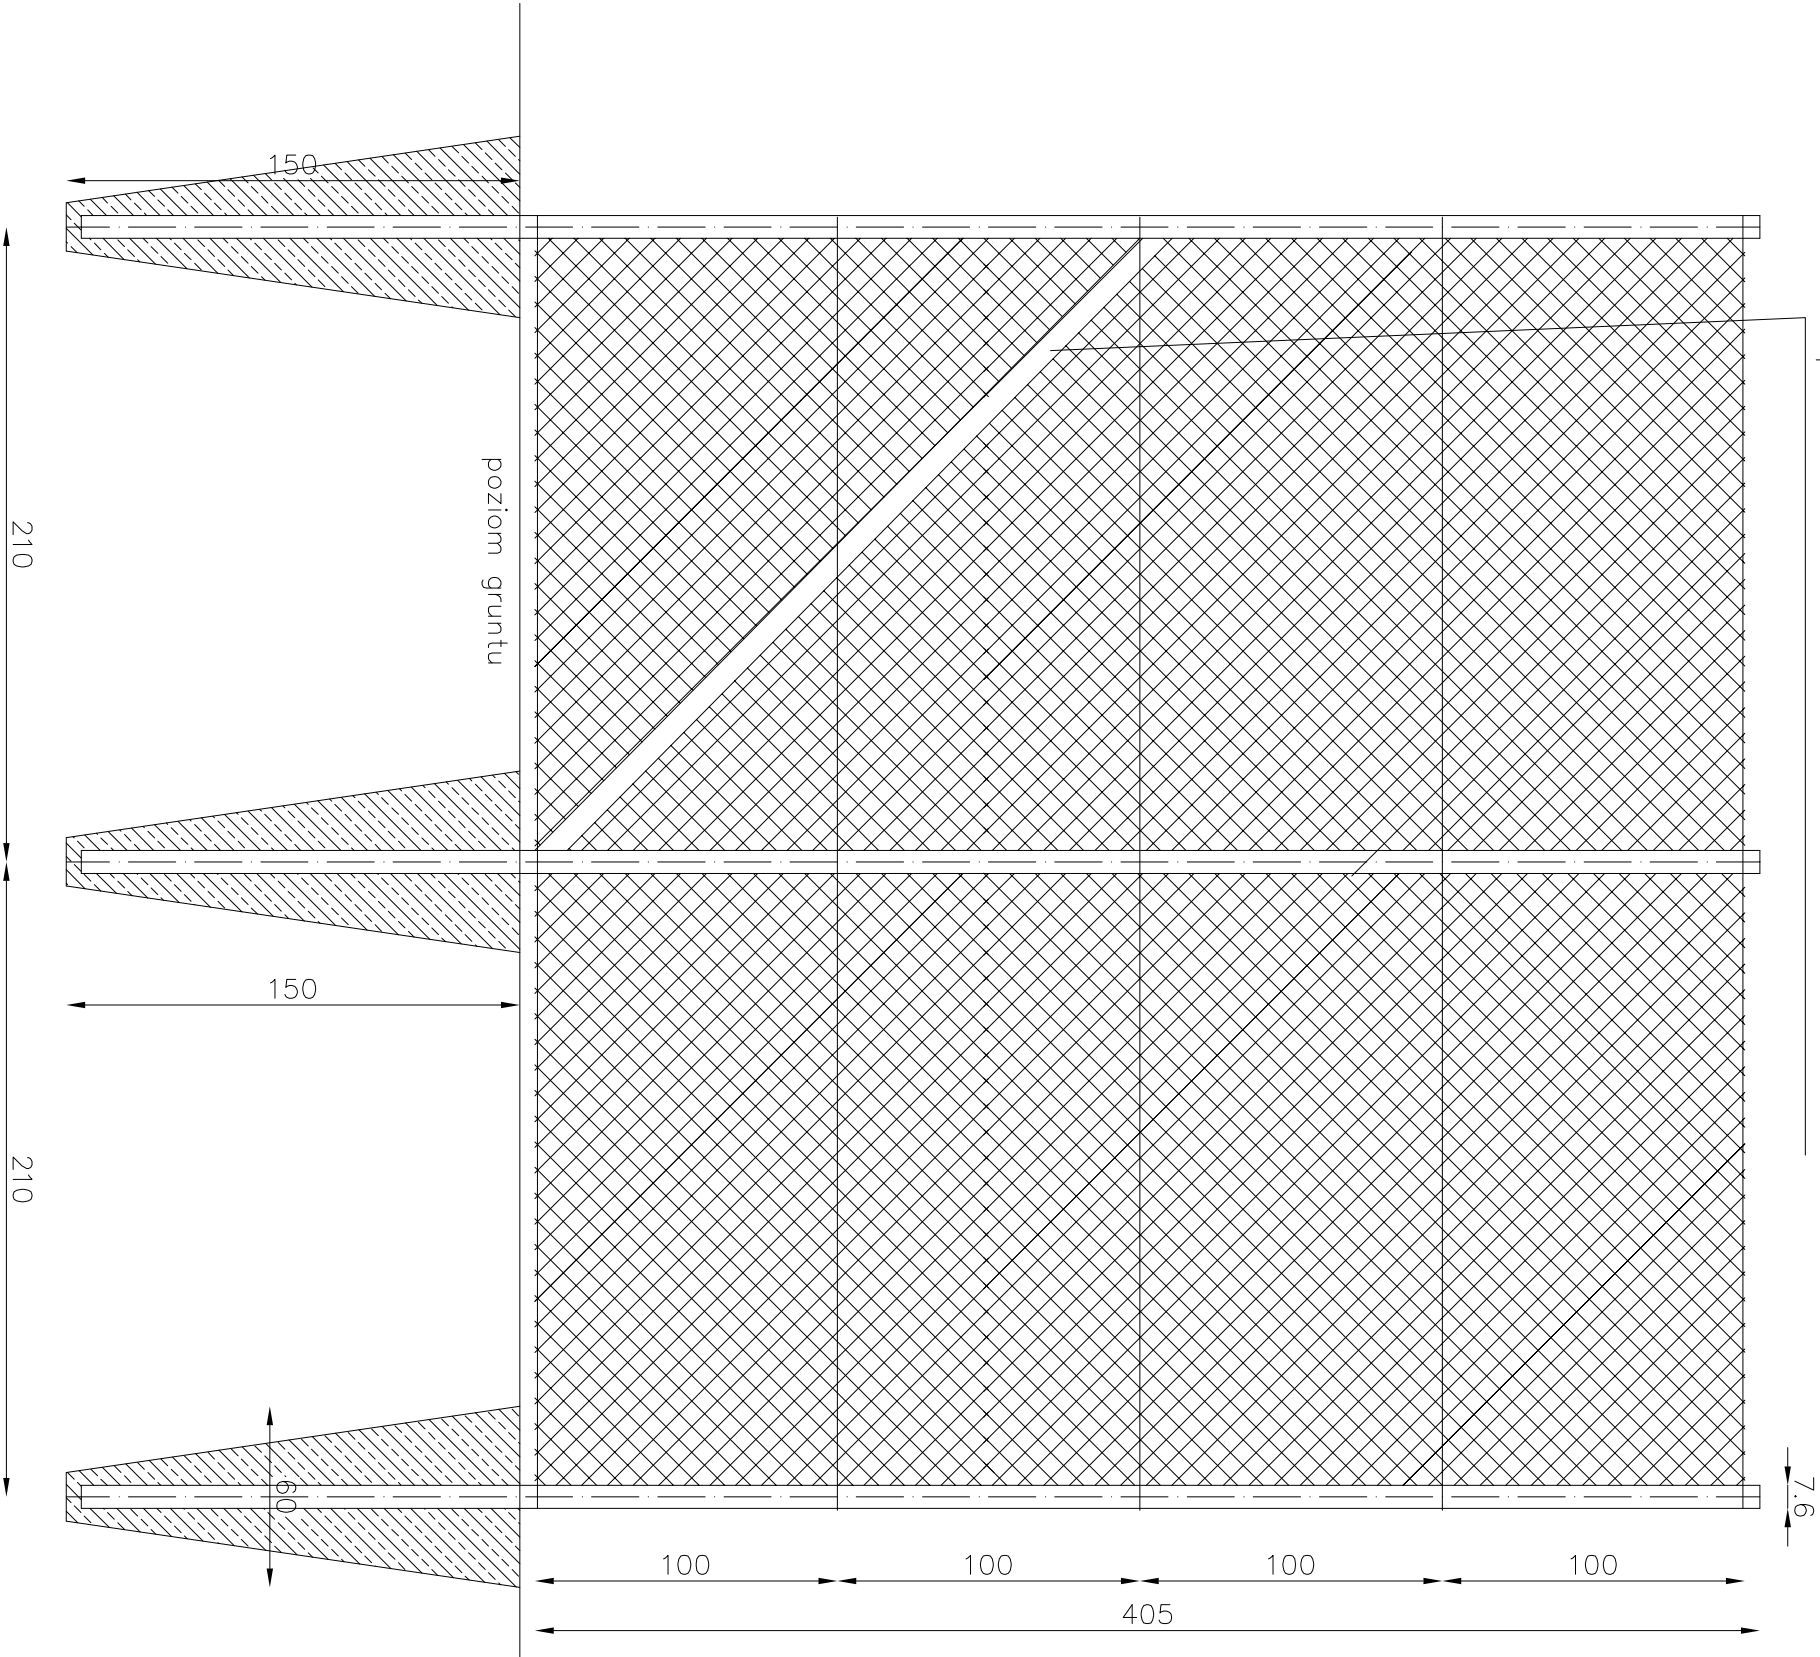

ZAKŁAD USŁUG PRECYZ.,ELEKTROTECH.,ELEKTRON. 19-400 OLECKO				
I USŁUG POMOCNICZYCH W BUDOWNICTWIE Jan Makowski ul.Batorego 21/4				
Nazwa obiektu: KOMPLEKS SPORTOWY PRZY ZESPOLE				
SZKÓŁ OGÓLNOKSZTAŁCĄCYCH W PISZU				
Adres obiektu: Pisz, ul. Sikorskiego 15, dz. nr:498/16.				
Projektant :		Współpraca :		Sprawdzający :
Skala:	Branża:	Nazwa rysunku:	Konstrukcja	Data:
1:100	architektura	ogrodzenia boiska wielofunkcyjnego.	15.11.2010.	Nr arkusza:
				2