MAPA DO CELÓW PROJEKTOWYCH
SKALA 1 : 500

woj. warmińsko-mazurskie
powiat piski
miasto Pisz
obręb Pisz 1
ul. Warszawska, Sikorskiego
dz. 498/16

L.ks.zam. 19382 / 290 / 2010
KERG 16 – 1298 / 2010

Pisz, dn. 03-11-2010 r.

mapa aktualna na dzień 03-11-2010 r.
---------- zakres opracowania

Mapa wykonana w układzie 2000

Wykonał:

GEOCAD-ANDRZEJ JUST
Usługa Geodezyjne i Taxi
12-200 Pisz, ul. Tadeusza Kościuszki 14/23
NIP 849-137-28-82 REGON 510971131
tel. 0502 607 398

mgr inż. Andrzej Just
GEODETA UPRAWNIONY
(mł. Andrzej Just
Świadectwo nr 19382
12-200 Pisz, ul. Tadeusza Kościuszki 14/23
tel. 0502 607 398

SZKIC ORIENTACYJNY
SKALA 1:10000

STAROSTWO POWIATOWE w PISZU
Rozwiązanie, zaprzeczenie i unieważnienie dokumentu wymaga zawiadomienia, o którym mowa w art. 10 ustawy z dnia 17 maja 1989 r. - Prawo geodezyjne i kartograficzne (Dz. U. z 2005 r. Nr 240, poz. 2027 ze zm.)
09 11 2010
(miejscowość i data)
Z up. STAROSTY
mgr Henryk Wysocki
GEODETA POWIATOWY

STAROSTWO POWIATOWE w PISZU
Dokonano aktualizacji mapy zasadniczej
09 11 2010
(miejscowość i data)
Z up. STAROSTY
mgr Henryk Wysocki
GEODETA POWIATOWY

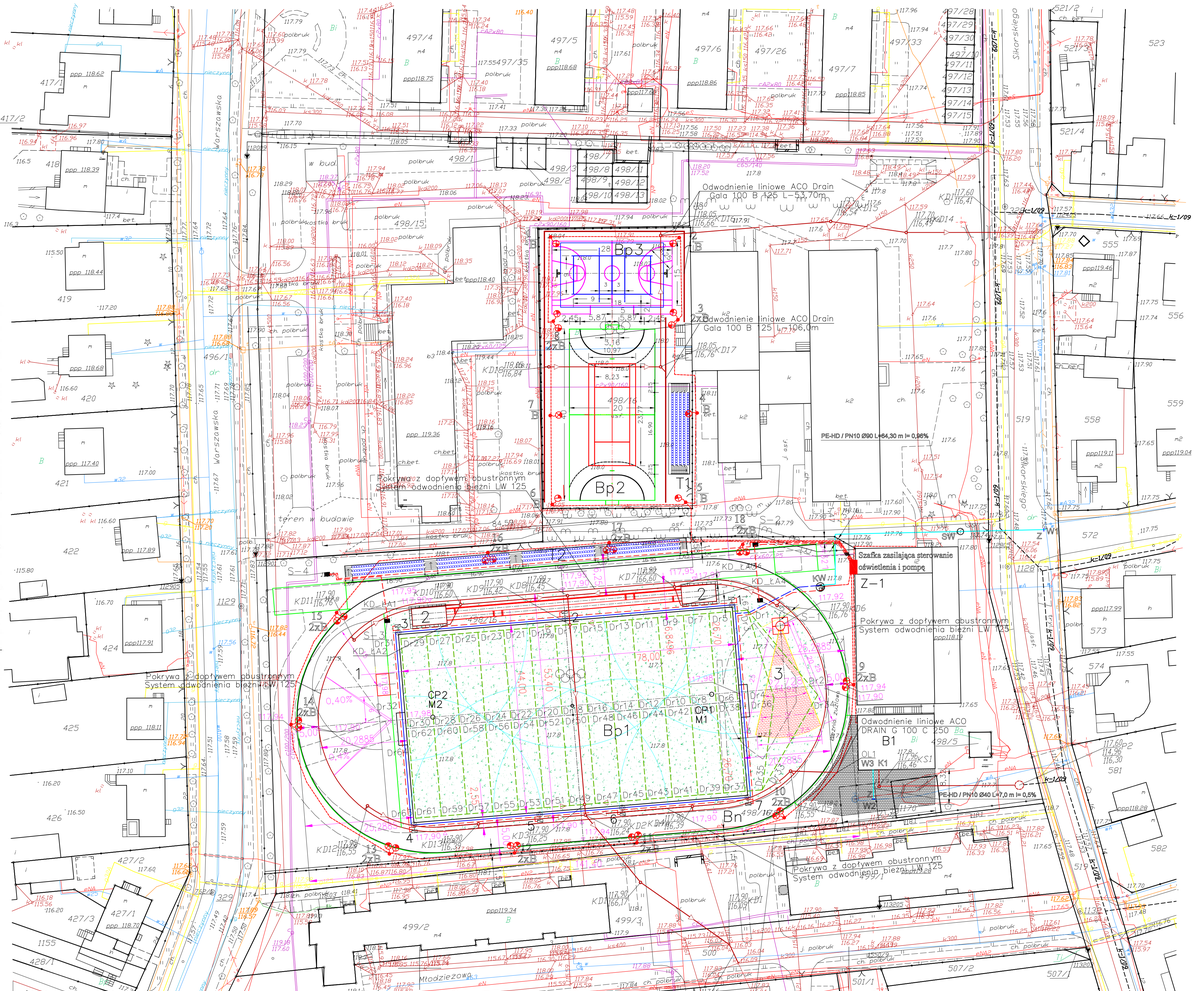

DANE KANALIZACJI SANITARNEJ

ODCINEK	DŁUGOŚĆ (m)	SPADEK(%)	D(m)
KS1–P2	32,70	0,50	0,200
KS1– K1	3,90	0,50	

DANE KANALIZACJI DESZCZOWEJ

ODCINEK	DŁUGOŚĆ (m)	SPADEK(%)	D(m)	
KDistn.–KD1	25,32	0,33	0,315	
KD1– KD2	20,30	0,33		
KD2 – KD3	2,50	0,40	0,250	
KD3 – KD9	42,00	0,40		
KD9 – KD8	6,80	0,40		
KD2 – KD4	25,00	0,60	0,160 PCV	
KD4 – KD5	27,00	0,60		
KD2 – KD13	25,00	0,60		
KD13 – KD12	27,00	0,60		
KD8 – KD7	25,00	0,60		
KD7 – KD6	27,00	0,60		
KD8 – KD10	25,00	0,60		
KD10 – KD11	27,00	0,60		
KD5 – OL1	10,80	0,60		
KD7 – KD_ŁA3	1,70	0,60		
KD7 – KD_ŁA4	5,10	0,60		
KD10 – KD_ŁA1	3,70	0,60		
KD10 – KD_ŁA2	6,15	0,60		
KDi – KD14	25,30	0,40	0,250 PCV	
KD14 – KD15	17,80	0,40		
KD15 – KD16	39,70	0,40		
KD16 – KD17	30,60	0,40		
KD17 – KD18	26,00	0,40		

DANE DRENAŻU ODWADNIAJĄCEGO

ODCINEK	DŁUGOŚĆ (M)	SPADEK(%)	D(M)	
Dr1 – Dr2	25,60	0,30	0,065 PVC	
Dr3 – Dr4	21,50	0,30		
Dr5 – Dr6	21,00	0,30		
Dr7 – Dr8	21,00	0,30		
Dr9 – Dr10	21,00	0,30		
Dr11 – Dr12	21,00	0,30		
Dr13 – Dr14	21,00	0,30		
Dr15 – Dr16	21,00	0,30		
Dr17 – Dr18	21,00	0,30		
Dr19 – Dr20	21,00	0,30		
Dr21 – Dr22	21,00	0,30		
Dr23 – Dr24	21,00	0,30		
Dr25 – Dr26	21,00	0,30		
Dr27 – Dr28	21,00	0,30		
Dr29 – Dr30	21,00	0,30		
Dr31 – Dr32	21,00	0,30		
KD3 – Dr35	41,50	1,33	0,20 PVC	
KD3 – Dr63	39,50	1,33		
KD9 – Dr3	41,50	1,40		
KD9 – Dr31	39,50	1,40		

Odcinki drenazu Dr 33 – Dr 64
jak Dr 1 – Dr 32

LEGENDA:

- – Istniejąca kanalizacja sanitarna
- – Istniejący gazociąg
- – Istniejący wodociąg
- – Istniejąca kanalizacja deszczowa
- – Istniejąca linia energetyczna
- – Istniejący kabel telekomunikacyjny
- – Projektowana kanalizacja deszczowa
- – Projektowany wodociąg zasilający
- – Projektowana nawierzchnia z polbruku.
- – Projektowana nawierzchnia ze sztucznej trawy.
- KD – Kanalizacja deszczowa.
- Dr – Drenaż odwadniający.
- 1.2.3.4.5.6. – Tryskacze instalacji nawadniania.
- W1 – Projektowany wodociąg – miejsce wcięcia do istn. sieci.
- SW – Projektowana studzienka wodomierzowa ø 1500.
- KW – Komora pompowni instalacji nawadn..
- – Ogrodzenie po przebudowie i projektowane.
- – Ogrodzenie do przebudowy.
- – Zraszacz
- 1 – Sektorowy RVR 22WVAC ø14; R 30m; 20m3/h; 6,0bar
- – Przewód sterujący YKY 2*1,5mm2
- Z–1 – Złącze kablowe przy obiekcie.
- – Kable zasilające zaliczniknowe YKY 5 x 10 mm2
- – Rurociągi nawadniania
- – PE–HD / PN10 ø90
- – PE–HD / PN12,5 ø75*6,9
- – Rura osłonowa Arota Ps D 110
- – Projektowany kabel oświetlenia stadionu YKY 5x4 mm2
- 1 – 18 projektowana latarnia–stup S–100/6 prod "Elektromontaż",
- B – oprawa 2xOptiVision MVF401 z lampą HPI–TP500W SGR
- S–1 do S–4 – Projektowane studzienki ACO Sport z zestawem gniazd wtykowych 97620
- Z–1 – Projektowane złącza kablowe przy budynkach.
- B1 – Projektowany budynek magazynowy
- T1 – Projektowana trybuna 150 miejsc
- T2 – Projektowana trybuna 360 miejsc
- Bp1 – Boisko piłkarskie z nawierzchnią ze sztucznej trawy
- Bp2 – Boisko piłki ręcznej i tenisa – nawierzchnia poliuretanowa
- Bp3 – Boisko koszykówki i siatkówki – nawierzchnia poliuretanowa
- Bn – Bieżnia wielotorowa o nawierzchni poliuretanowej
- 1 – Skocznia do skoku wzwyż z rozbiegiem
- 2 – Skocznie do skoku w dal i trójskoku z rozbiegiem.
- 3 – Sektor rzutów i kofo pchnięcia kulą.
- CP1,2 – Centralny punkt pomiarowy

ZAKŁAD	USŁUG PRECYZ.,ELEKTROTECH.,ELEKTRON. I USŁUG POMOCNICZYCH W BUDOWNICTWIE	19–400 Olecko ul.Batorego 21/4	
nazwa obiektu:	KOMPLEKS SPORTOWY PRZY ZESPOLE SZKÓŁ OGÓLNOKSZTAŁCĄCYCH W PISZU		
adres obiektu: Pisz, ul. Sikorskiego15, dz.nr: 498/16, 499/3, 500, 519, 1170.			
Skala: 1:500	Nazwa rysunku: PROJEKT ZAGOSPODAROWANIA TERENU	data: 15–11–2010	nr arkusza 1

Branża architektoniczna		
projektant:	sprawdzający:	współpraca:

Branża drogowa		
projektant:	sprawdzający:	współpraca:

Branża sanitarna		
projektant:	sprawdzający:	współpraca:

Branża elektryczna		
projektant:	sprawdzający:	współpraca: