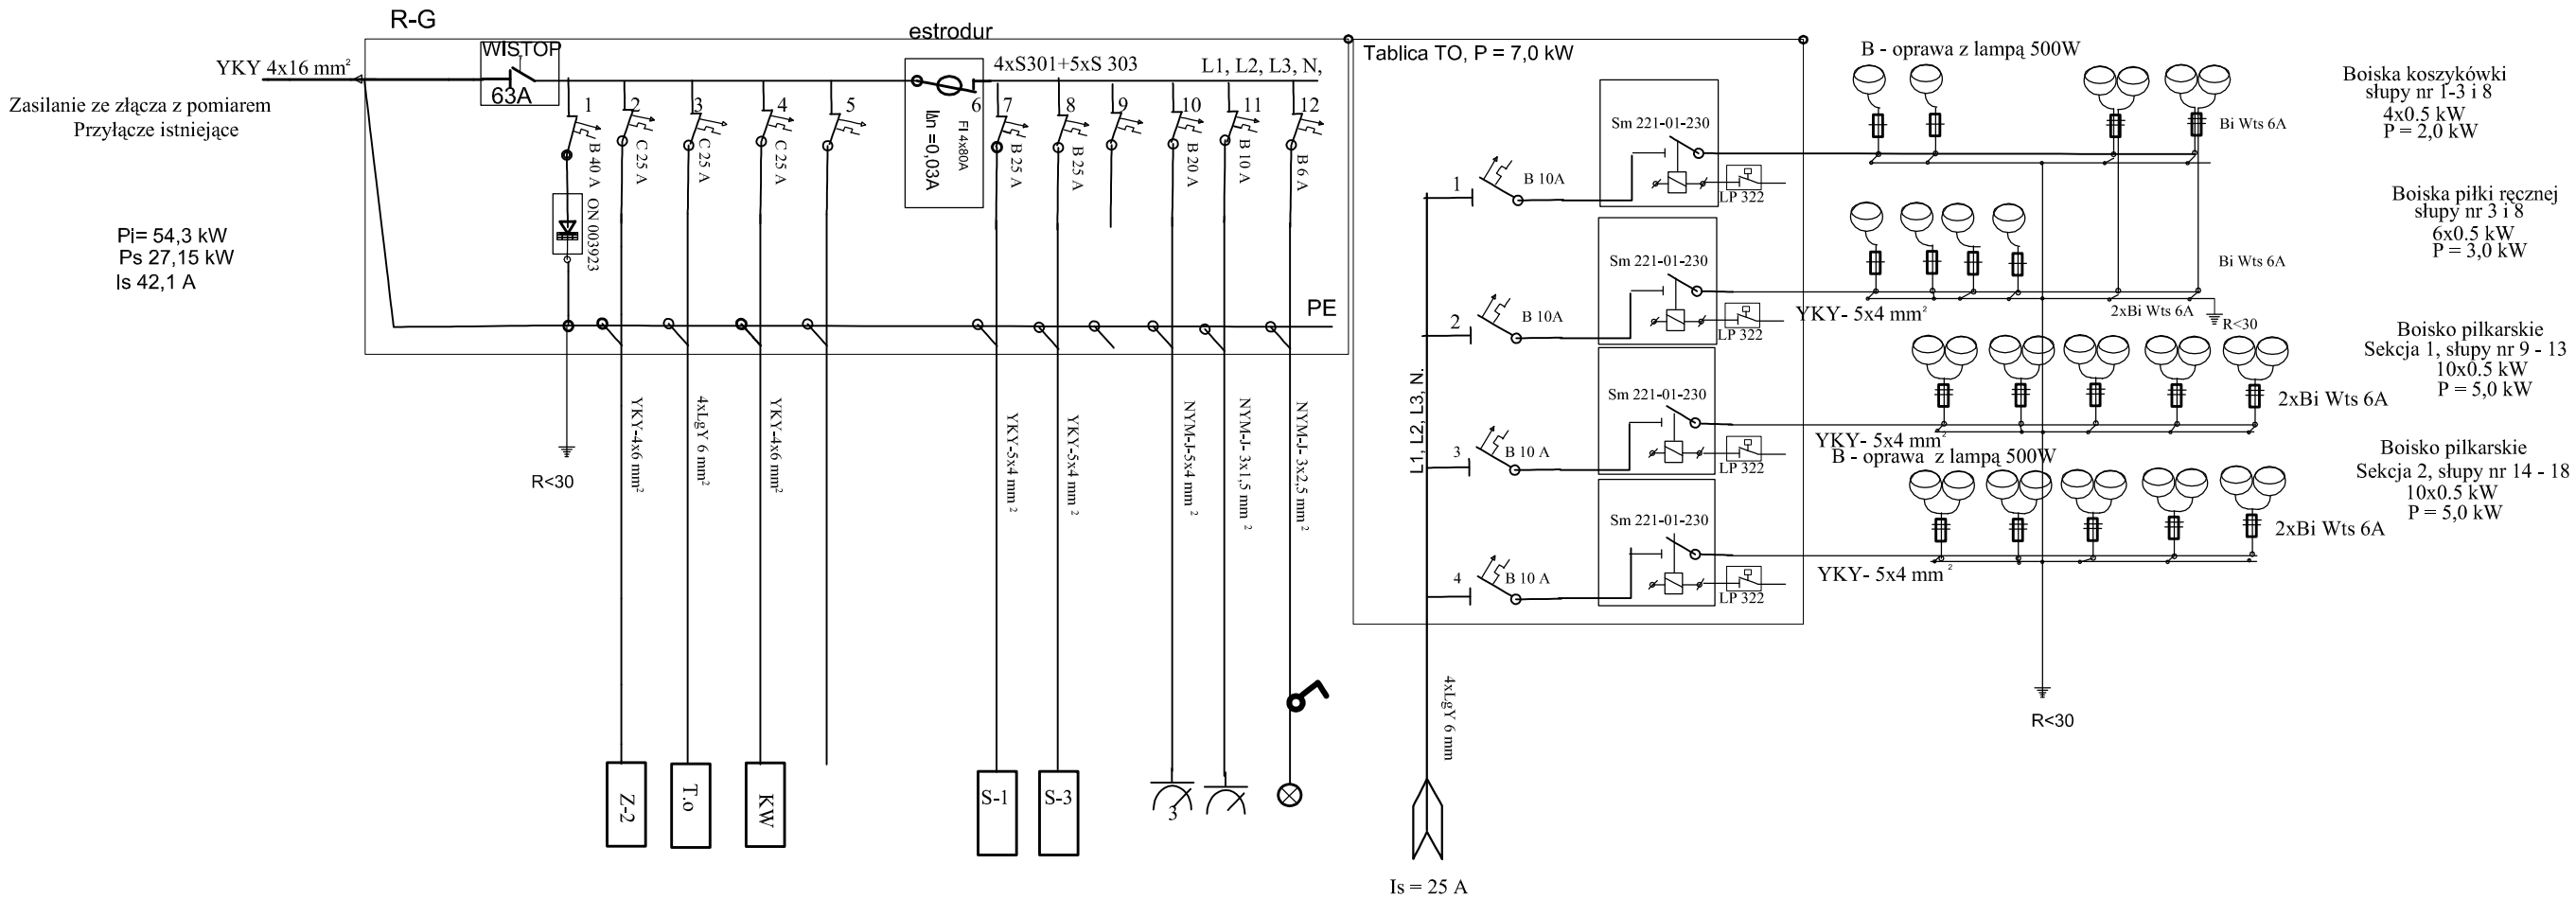

nazwa obwodu	Rozdzielnica		Złącze na magazynie	Zasilenie szafki oświetleniowej	Zasilenie studni KW	rezerwa		Zasilenie studzienki nr 1 i 2	Zasilenie studzienek nr 3 i 4	rezerwa	Gniazdo 400 V	Gniazdo 230 V	Oświetlenie szafki
Moc w kW	54,3		11,4	15,0	10,3		17,6	5,5	5,5		5,0	1,5	0,1

System ochrony od porażeń:

Szybkie wyłączenie zasilanie
w układzie sieciowym TN-S.

ZAKŁAD USŁUG PRECYZ.,ELEKTROTECH.,ELEKTRON. I USŁUG POMOCNICZYCH W BUDOWNICTWIE	Jan Makowski	19-400 Olecko ul.Batorego 21/4	
Nazwa obiektu: KOMPLEKS SPORTOWY PRZY ZESPOLE SZKÓŁ OGÓLNOKSZTAŁCĄCYCH W PISZU - OŚWIETLENIE TERENU BOISK			
Adres obiektu: Pisz, ul. Sikorskiego 15, dz. nr: 498/16;			
Projektant:	Współpraca:	Sprawdzajacy:	
Skala:	Branża: Elektryczna	Nazwa rysunku: Rozdzielnica Z-1 Schemat zasilania i zabezpieczeń.	Data: 12.2013
			Nr arkusza: E - 2