


1962

500

1360

2470

860

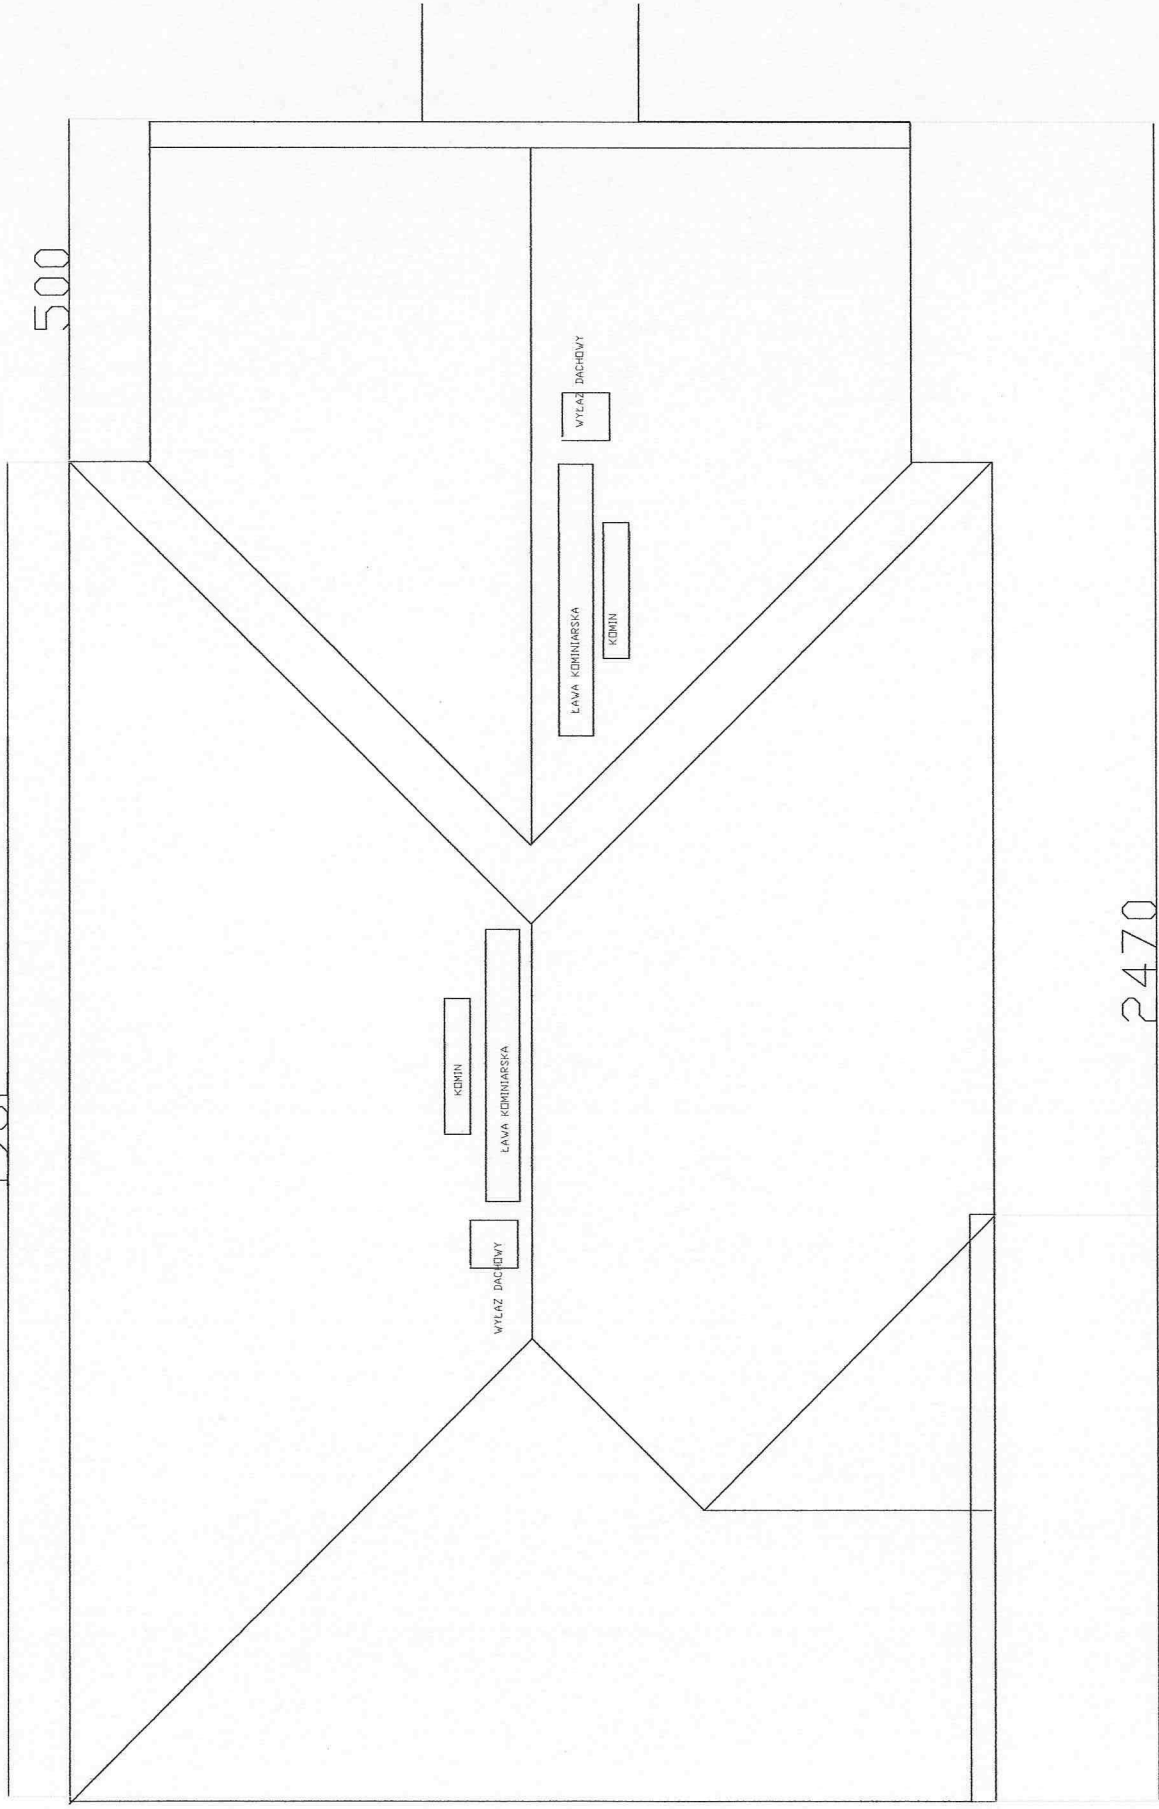

mgr inż. ANDRZEJ ZALEWSKI
Upr. budowlana do wykonywania robót
budowlanych bez ograniczeń w spec.
konstrukcyjno-budowlanej
Nr SUW-32/S6