D1
- Dachówka ceramiczna w kolorze ceglasto - czerwonym
- Łaty 60/50mm
- Kontrłaty 60/25mm
- Papa
- Deski gr. 25mm
- Krokwie 80x200mm co 80cm

D2
- Dachówka ceramiczna w kolorze
- Łaty 60/50mm
- Kontrłaty 60/25mm
- Papa
- Deski gr. 25mm
- Pustka powietrzna 3cm
- Wełna mineralna gr. 20cm półtwarda (między krokwiami i konstrukcją stalową) / Krokwie 80x200mm co 80cm
- Konstrukcja stalowa pod płyty gipsowe
- Paroizolacja z folii polietylenowej 0,2 mm
- Płyta gipsowo - kartonowa gr. 12,5 mm x 2

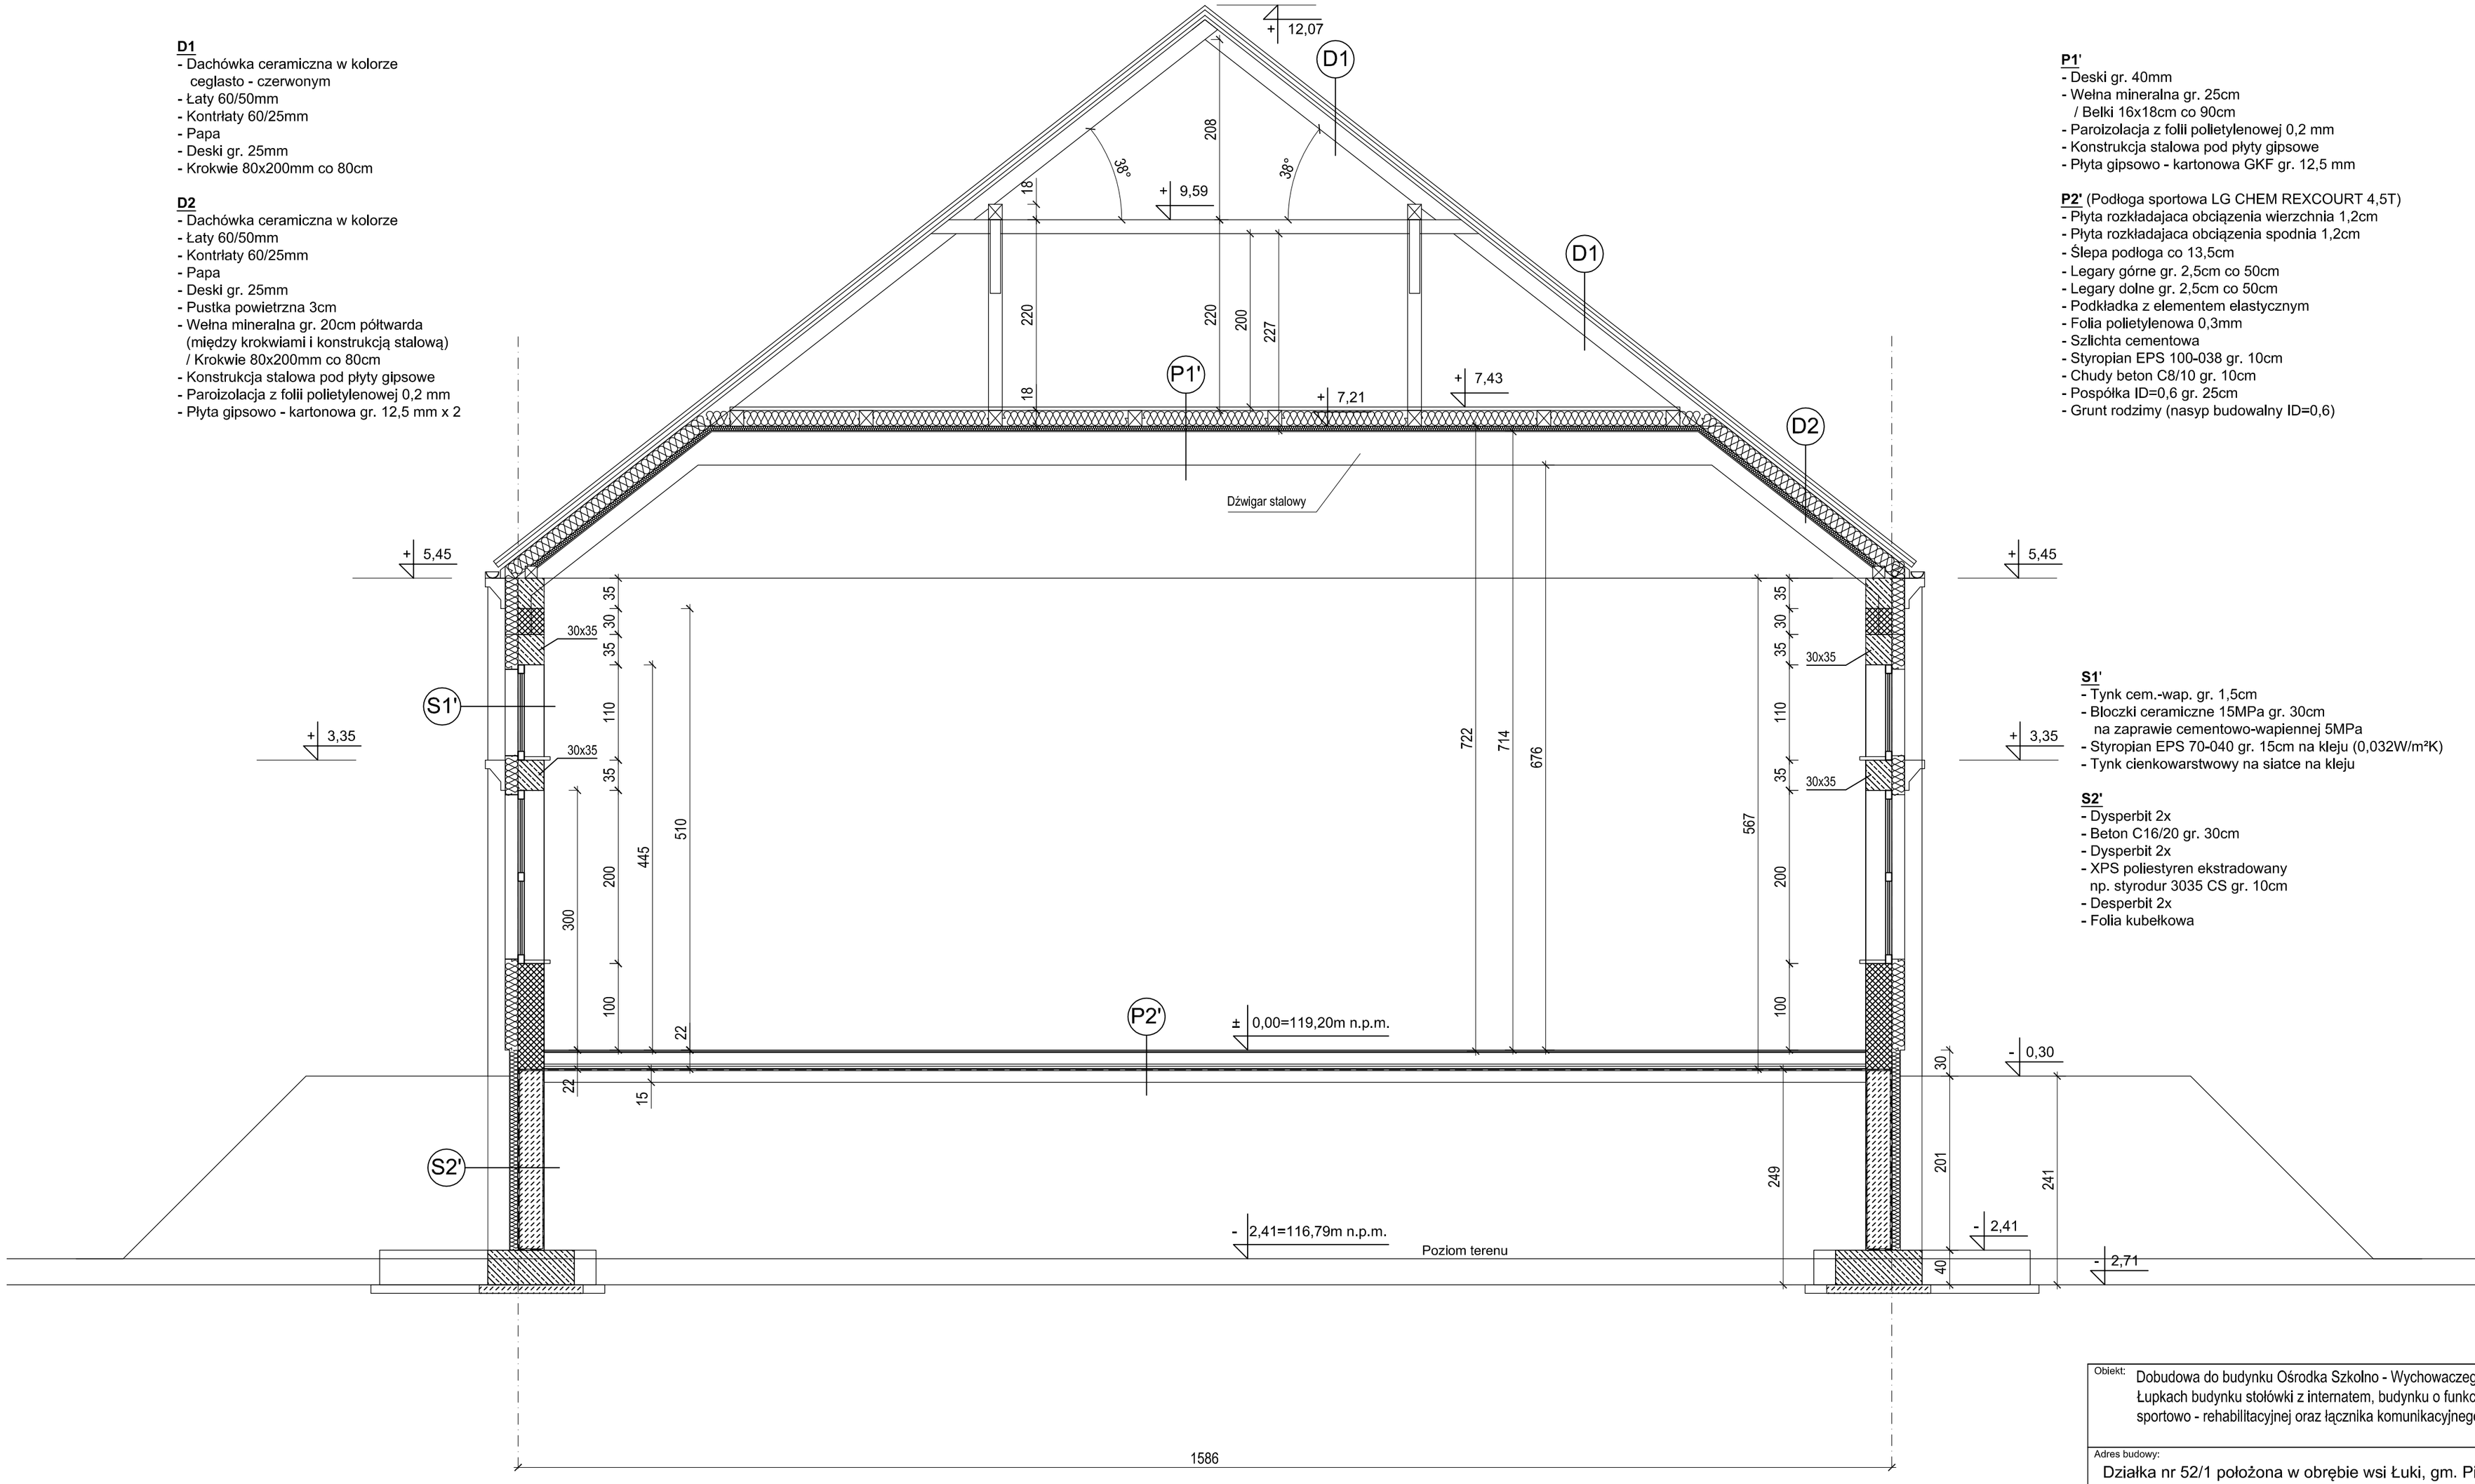

P1'
- Deski gr. 40mm
- Wełna mineralna gr. 25cm / Belki 16x18cm co 90cm
- Paroizolacja z folii polietylenowej 0,2 mm
- Konstrukcja stalowa pod płyty gipsowe
- Płyta gipsowo - kartonowa GKF gr. 12,5 mm

P2' (Podłoga sportowa LG CHEM REXCOURT 4,5T)
- Płyta rozkładajaca obciążenia wierzchnia 1,2cm
- Płyta rozkładajaca obciążenia spodnia 1,2cm
- Ślepa podłoga co 13,5cm
- Legary górne gr. 2,5cm co 50cm
- Legary dolne gr. 2,5cm co 50cm
- Podkładka z elementem elastycznym
- Folia polietylenowa 0,3mm
- Szlichta cementowa
- Styropian EPS 100-038 gr. 10cm
- Chudy beton C8/10 gr. 10cm
- Pospółka ID=0,6 gr. 25cm
- Grunt rodzimy (nasyp budowalny ID=0,6)

S1'
- Tynk cem.-wap. gr. 1,5cm
- Bloczki ceramiczne 15MPa gr. 30cm na zaprawie cementowo-wapiennej 5MPa
- Styropian EPS 70-040 gr. 15cm na kleju (0,032W/m²K)
- Tynk cienkowarstwowy na siatce na kleju

S2'
- Dysperbit 2x
- Beton C16/20 gr. 30cm
- Dysperbit 2x
- XPS poliestyren ekstradowany np. styrodur 3035 CS gr. 10cm
- Desperbit 2x
- Folia kubełkowa

Obiekt: Dobudowa do budynku Ośrodka Szkolno - Wychowaczego w Łupkach budynku stołówki z internatem, budynku o funkcji sportowo - rehabilitacyjnej oraz łącznika komunikacyjnego		
Adres budowy: Działka nr 52/1 położona w obrębie wsi Łuki, gm. Pisz		
Nazwa rysunku: PRZKRÓJ C-C		
Projektant:		Podpis:
Sprawdzający:		Podpis:
Branża: Architektura	Data: Październik 2014 r.	Rys. nr A7
Skala: 1 : 50	Strona nr:	