


- D1**
- Dachówka ceramiczna w kolorze ceglasto - czerwonym
 - Łaty 60/50mm
 - Kontłaty 60/25mm
 - Papa
 - Deski gr. 25mm
 - Krokwie 80x200cm co 80cm
- D2**
- Dachówka ceramiczna w kolorze
 - Łaty 60/50mm
 - Kontłaty 60/25mm
 - Papa
 - Deski gr. 25mm
 - Pustka powietrzna 3cm
 - Wełna mineralna gr. 20cm pokłwarta (między krokiewiami i konstrukcją stalową) / Krokwie 80x200mm co 80cm
 - Paroizolacja z folii polietylenowej 0,2 mm
 - Konstrukcja stalowa pod płyty gipsowe
 - Płyta gipsowo - kartonowa gr. 12,5 mm x 2

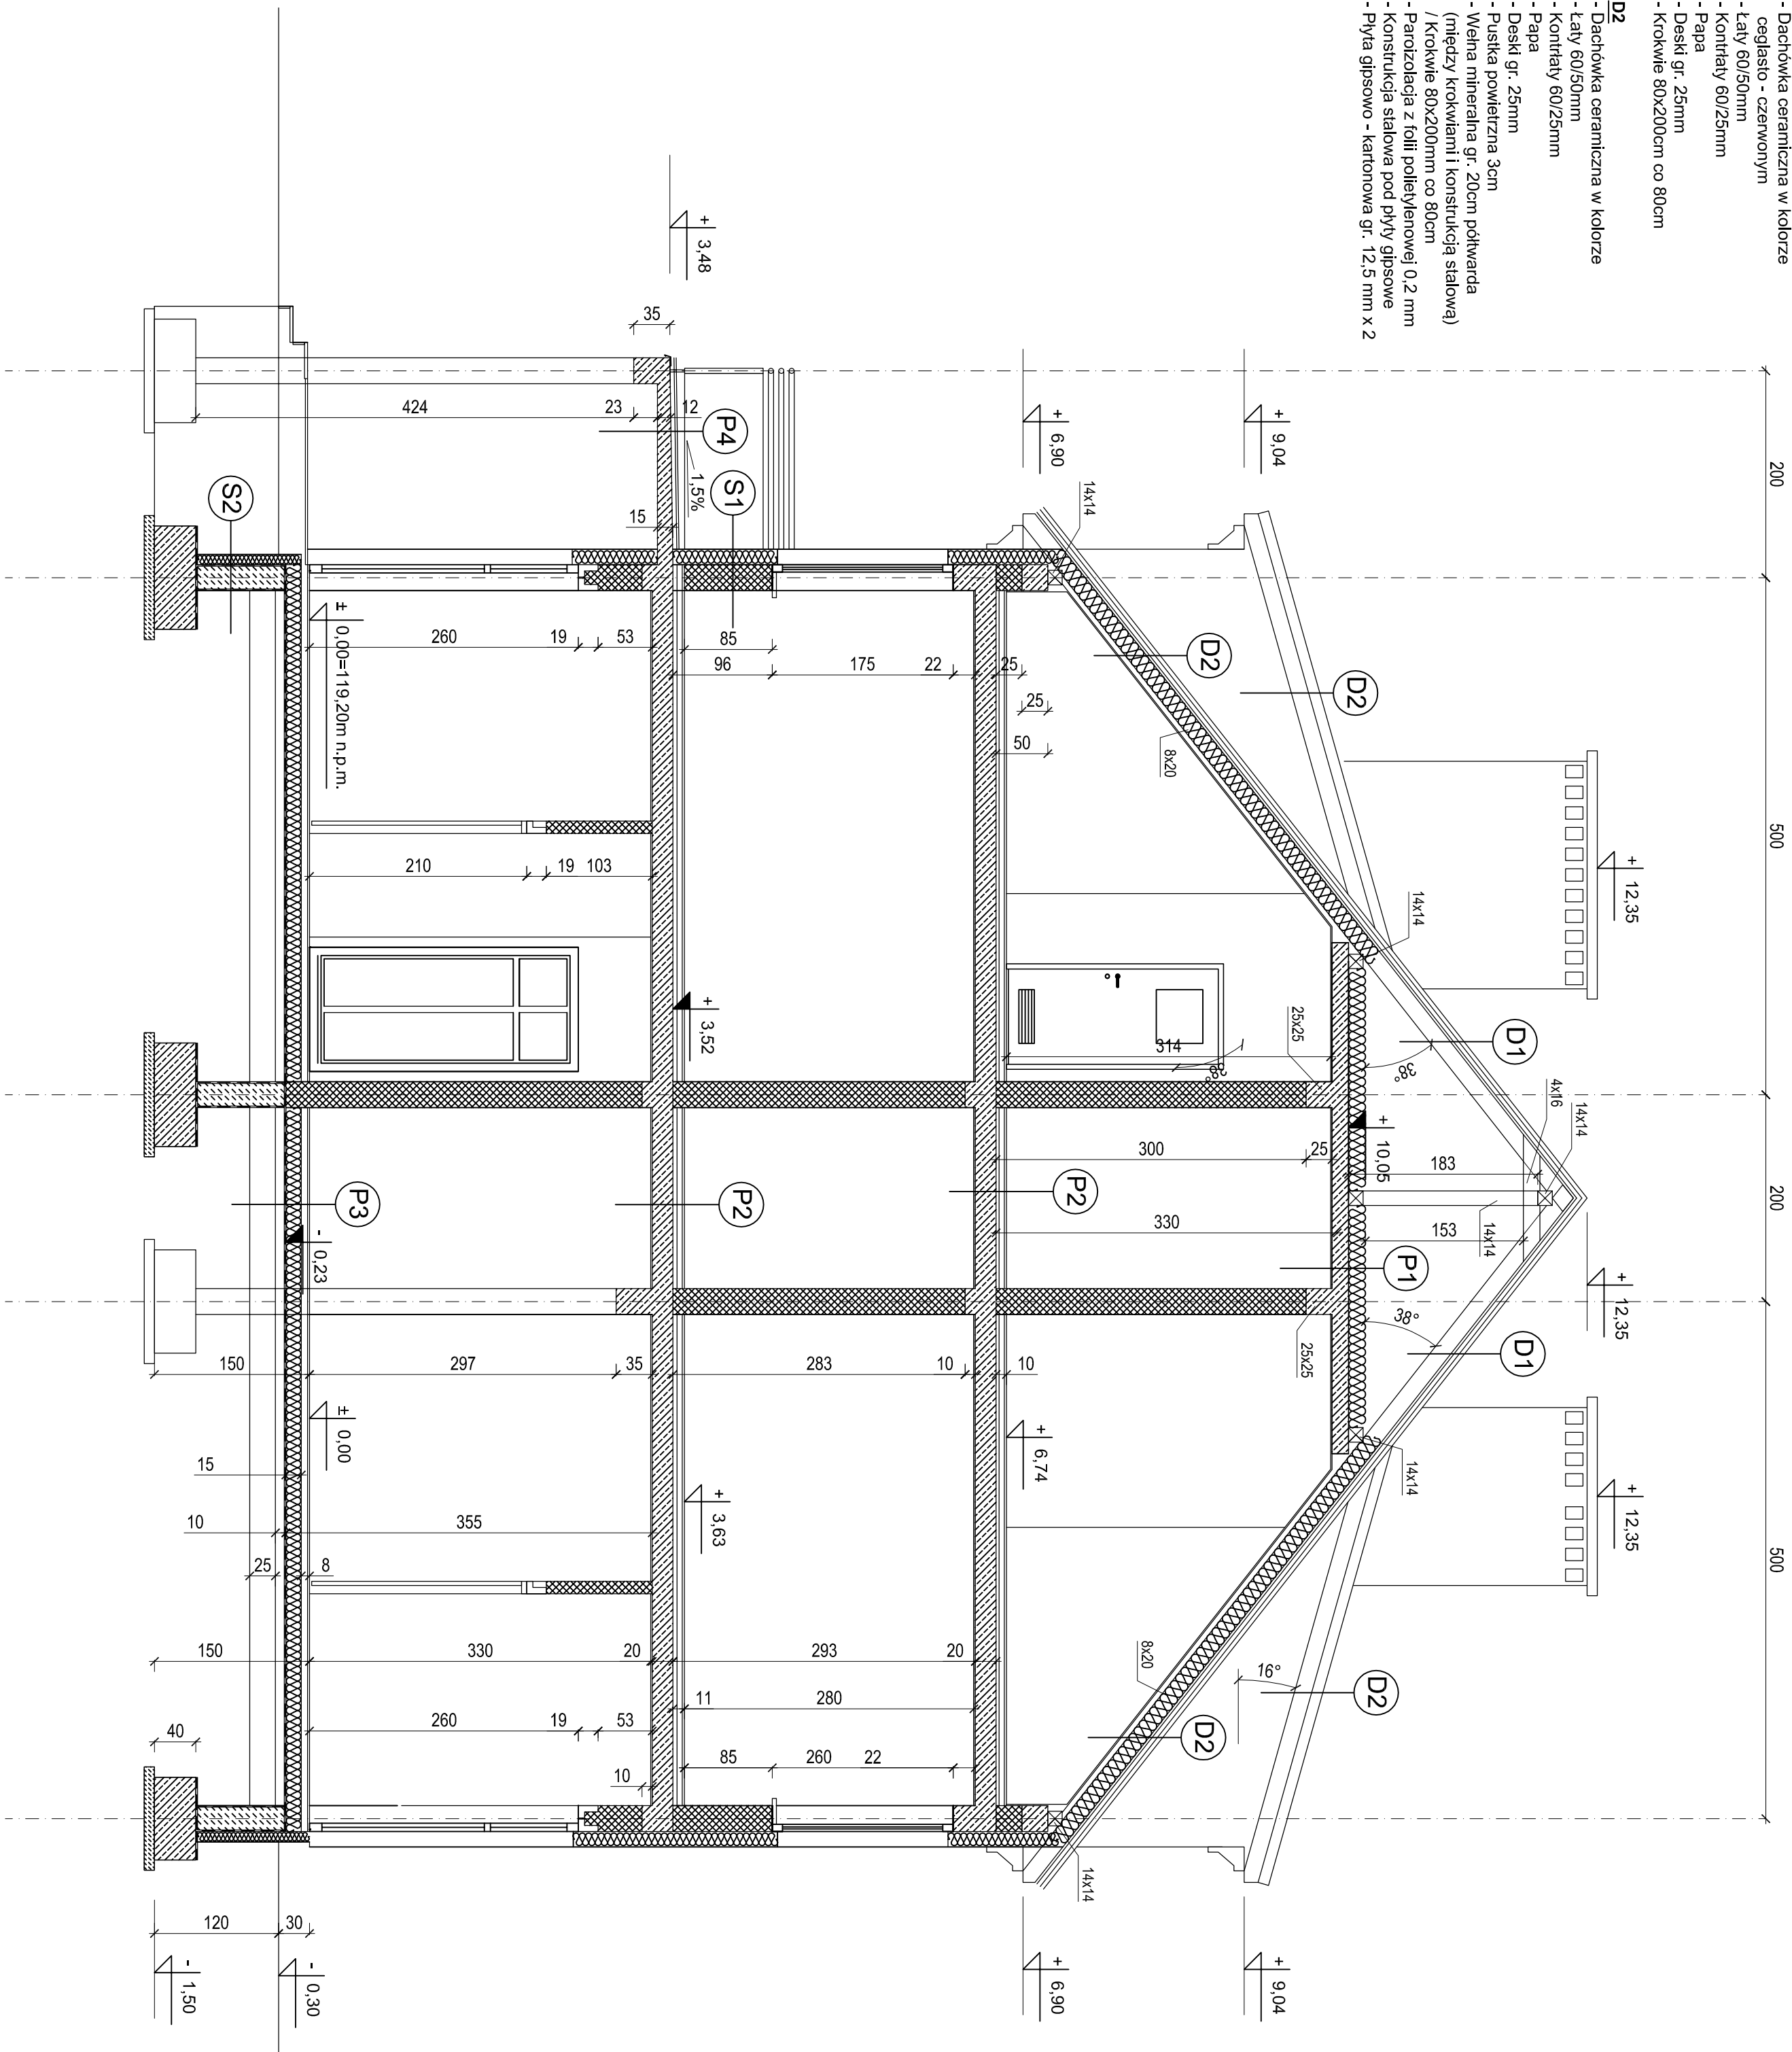

- P1**
- Wełna mineralna gr. 25cm
 - Strop żelbetonowy gr. 16cm
 - Tynk cem. - wap. gr. 1,5cm

- P2**
- Posadzka wg pomieszczeń
 - Szlichta betonowa gr. 5cm
 - zbrojona przeciwskurczowo zbrojeniem rozproszonym
 - Folia polietylenowa gr. 0,3mm
 - Styropian EPS 100-038 gr. 5cm
 - Strop żelbetonowy gr. 18cm
 - Tynk cem.-wap. kat. III gr. 1,5cm

- P3**
- Posadzka wg pomieszczeń
 - Szlichta betonowa gr. 5cm
 - zbrojona przeciwskurczowo zbrojeniem rozproszonym
 - Folia polietylenowa 0,3mm 2x
 - Styropian EPS 100-038 gr. 15cm
 - Chudy beton C8/10 gr. 10cm
 - Pospółka ID=0,6 gr. 25cm
 - Grunt rodzimy

- P4**
- Terakota mrozoodporna i antypoślizgowa na kleju elastycznym i mrozoodpornym
 - Izolacja przeciwwodna
 - Szlichta betonowa gr. 5cm
 - zbrojona przeciwskurczowo zbrojeniem rozproszonym
 - Papa termozgrzewalna 1000N/5cm 2x
 - Strop żelbetonowy gr. 20cm ze spadkiem 1,5%
 - Tynk cem.-wap. kat. III gr. 1,5cm

- S1**
- Tynk cem.-wap. gr. 1,5cm
 - Bloczki silikatowe gr. 25cm na zaprawie cementowo-wapiennej
 - Styropian EPS 70-040 gr. 15cm na kleju (0,032W/m²K)
 - Tynk cienkowarstwowy na siatce na kleju

- S2**
- Dysperbit 2x
 - Beton C16/20 gr. 25cm
 - Dysperbit 2x
 - XPS polistyren ekstrudowany np. styrodur 3035 CS gr. 10cm
 - Desperbit 2x
 - Folia kubełkowa

Opis:		Dobudowa do budynku Ośrodka Szkolno - Wychowawczego w łupkach budynku siłówek z internetem, budynku o funkcji sportowo - rehabilitacyjnej oraz łącznika komunikacyjnego	
Adres budowy:		Działka nr 52/1 położona w obrębie wsi Łuki, gm. Pisz	
Nazwa rysunku:		PRZKRÓJ A-A	
Projektant:		Podpis:	
Sprawdzający:		Podpis:	
Branża:		Data:	
Architektura		Październik 2014 r.	
Skala:		Strona nr:	
1 : 50		Rys. nr	
		A5	