



[illegible]

0+400		0+500		0+600		0+700	
47,00	58,35	0,00	30,00	51,62	60,00	68,38	88,00
120,10	120,10	120,22	120,55	120,76	120,84	120,68	120,29
$\lambda = 1,53$	$\lambda = 1,53$						
P= 124,65	P= 214,80	P= 214,80	P= 214,80	P= 214,80	P= 214,80	P= 214,80	P= 214,80
119,69	119,80	120,22	120,55	120,76	120,84	120,68	120,29
120,02	120,11	120,49	120,77	120,96	121,03	121,09	121,20
+0,33	+0,31	+0,27	+0,22	+0,20	+0,19	+0,41	+0,91

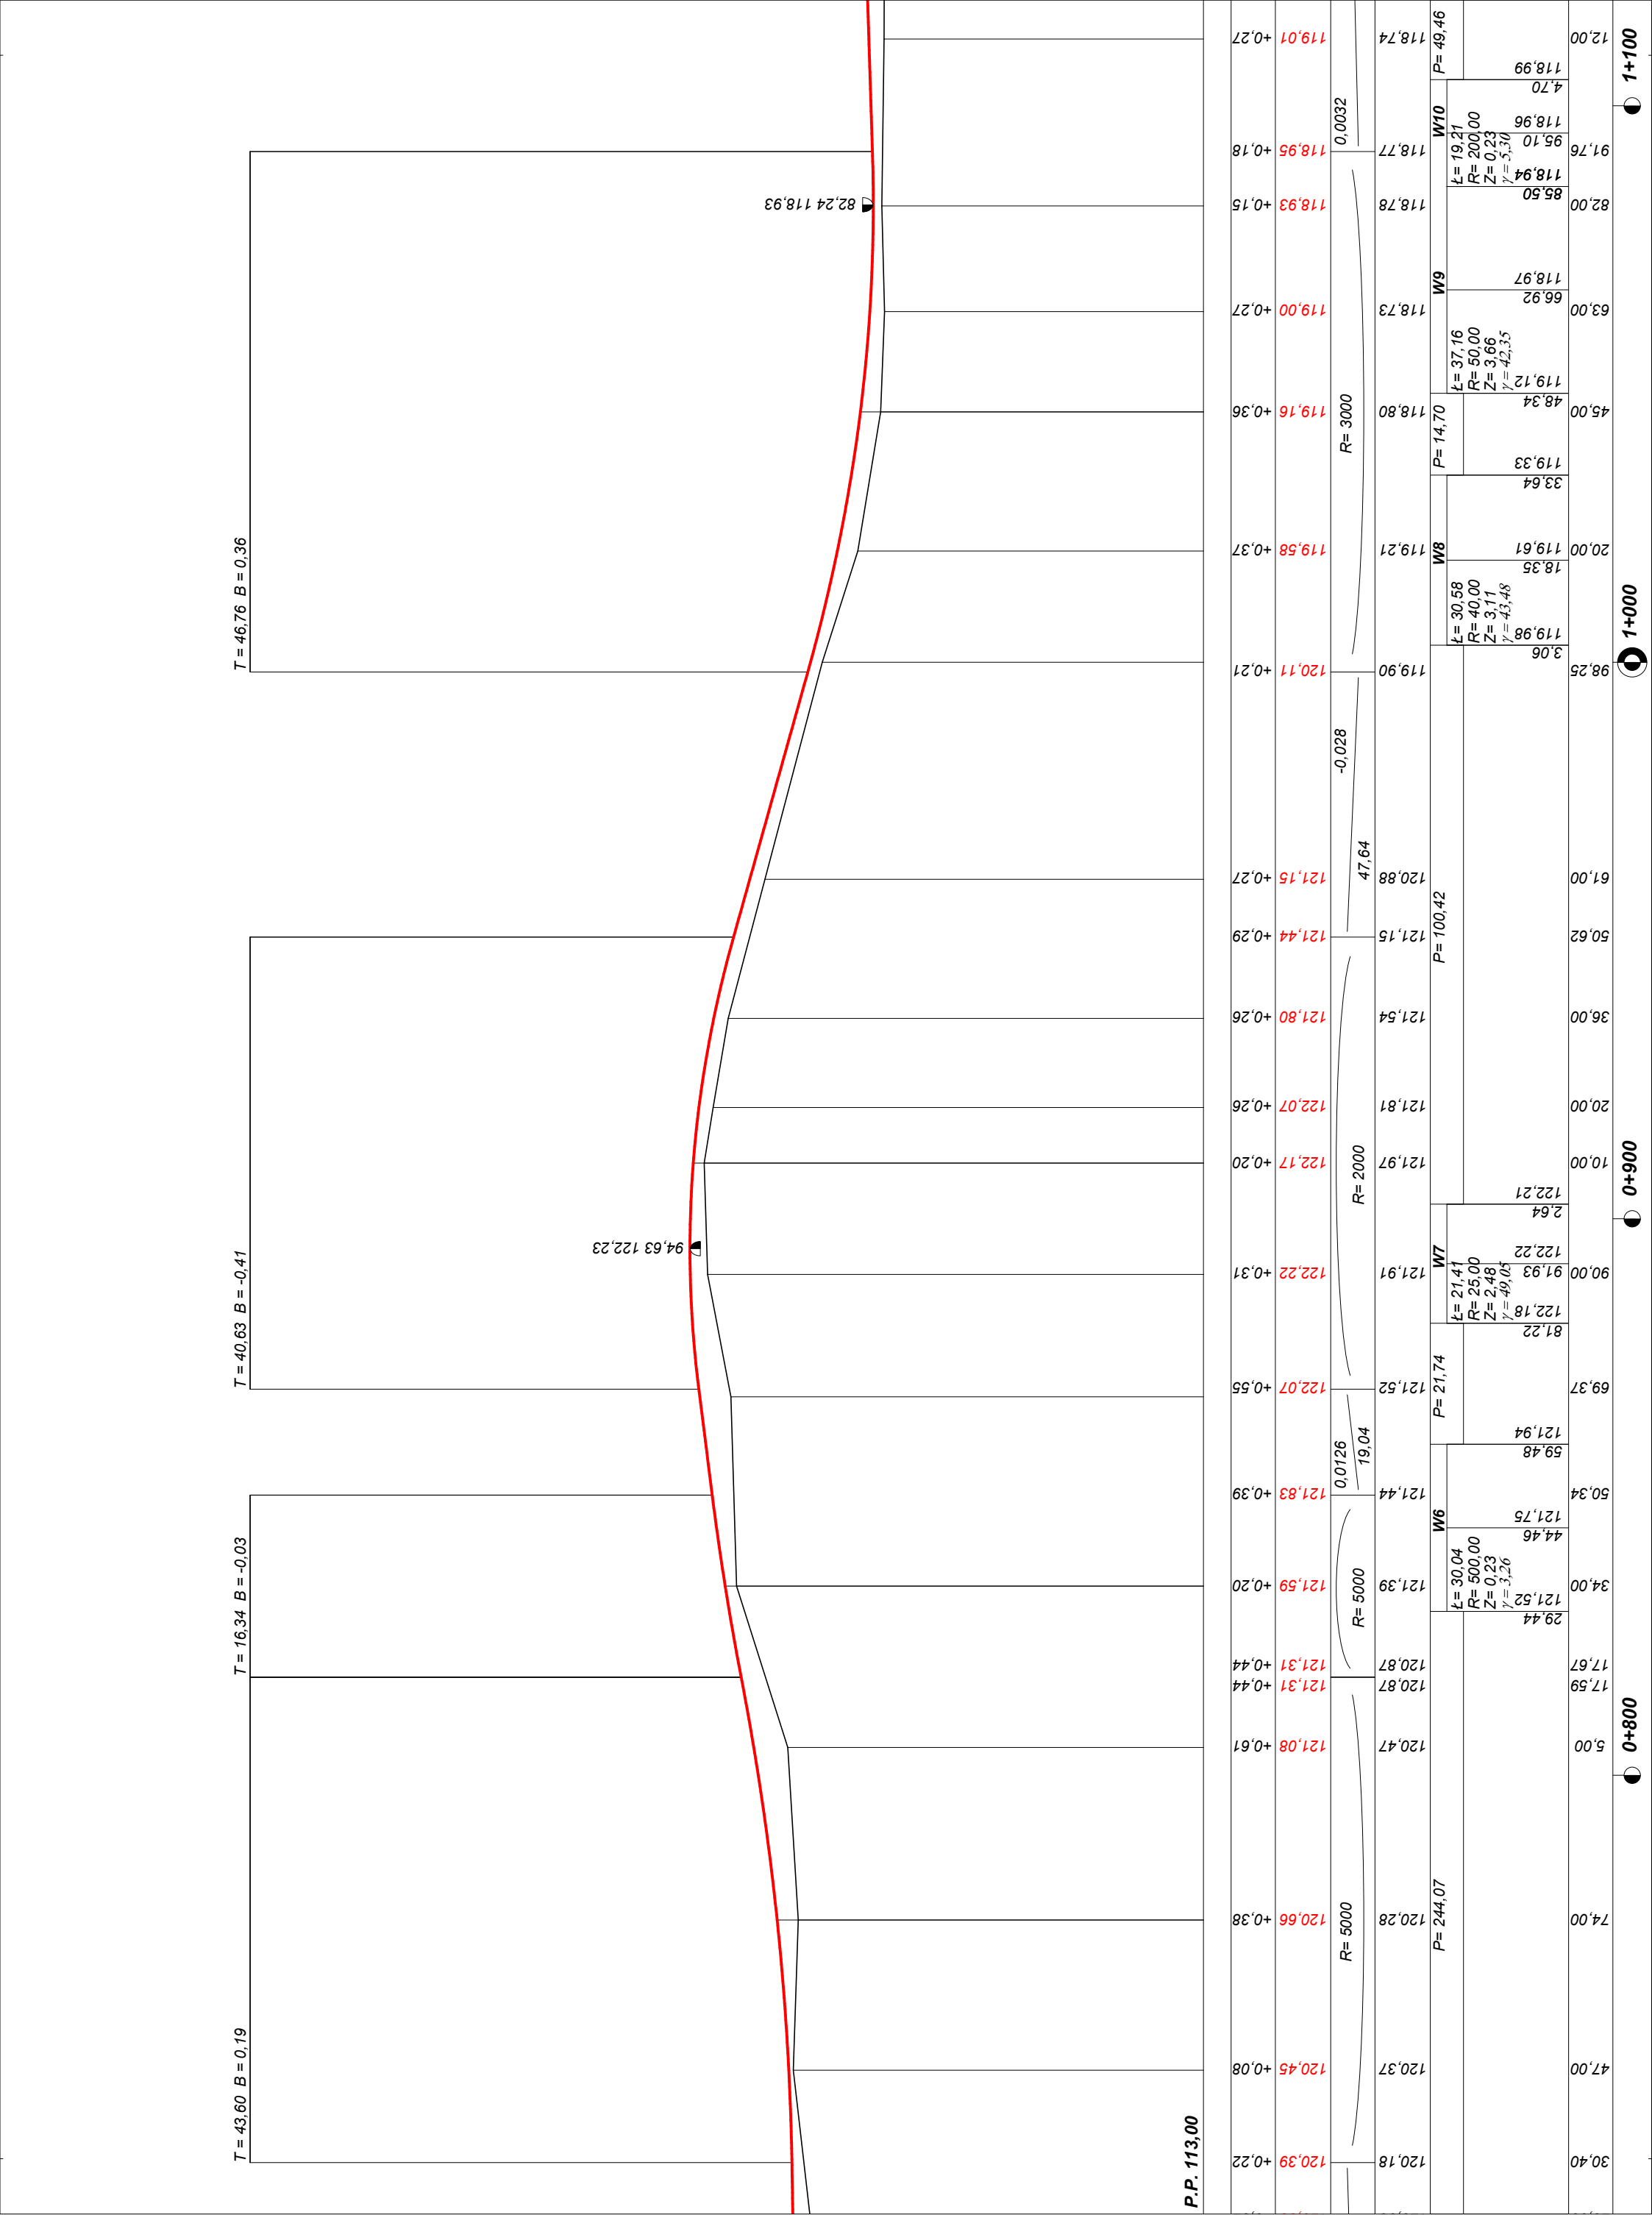

[illegible]


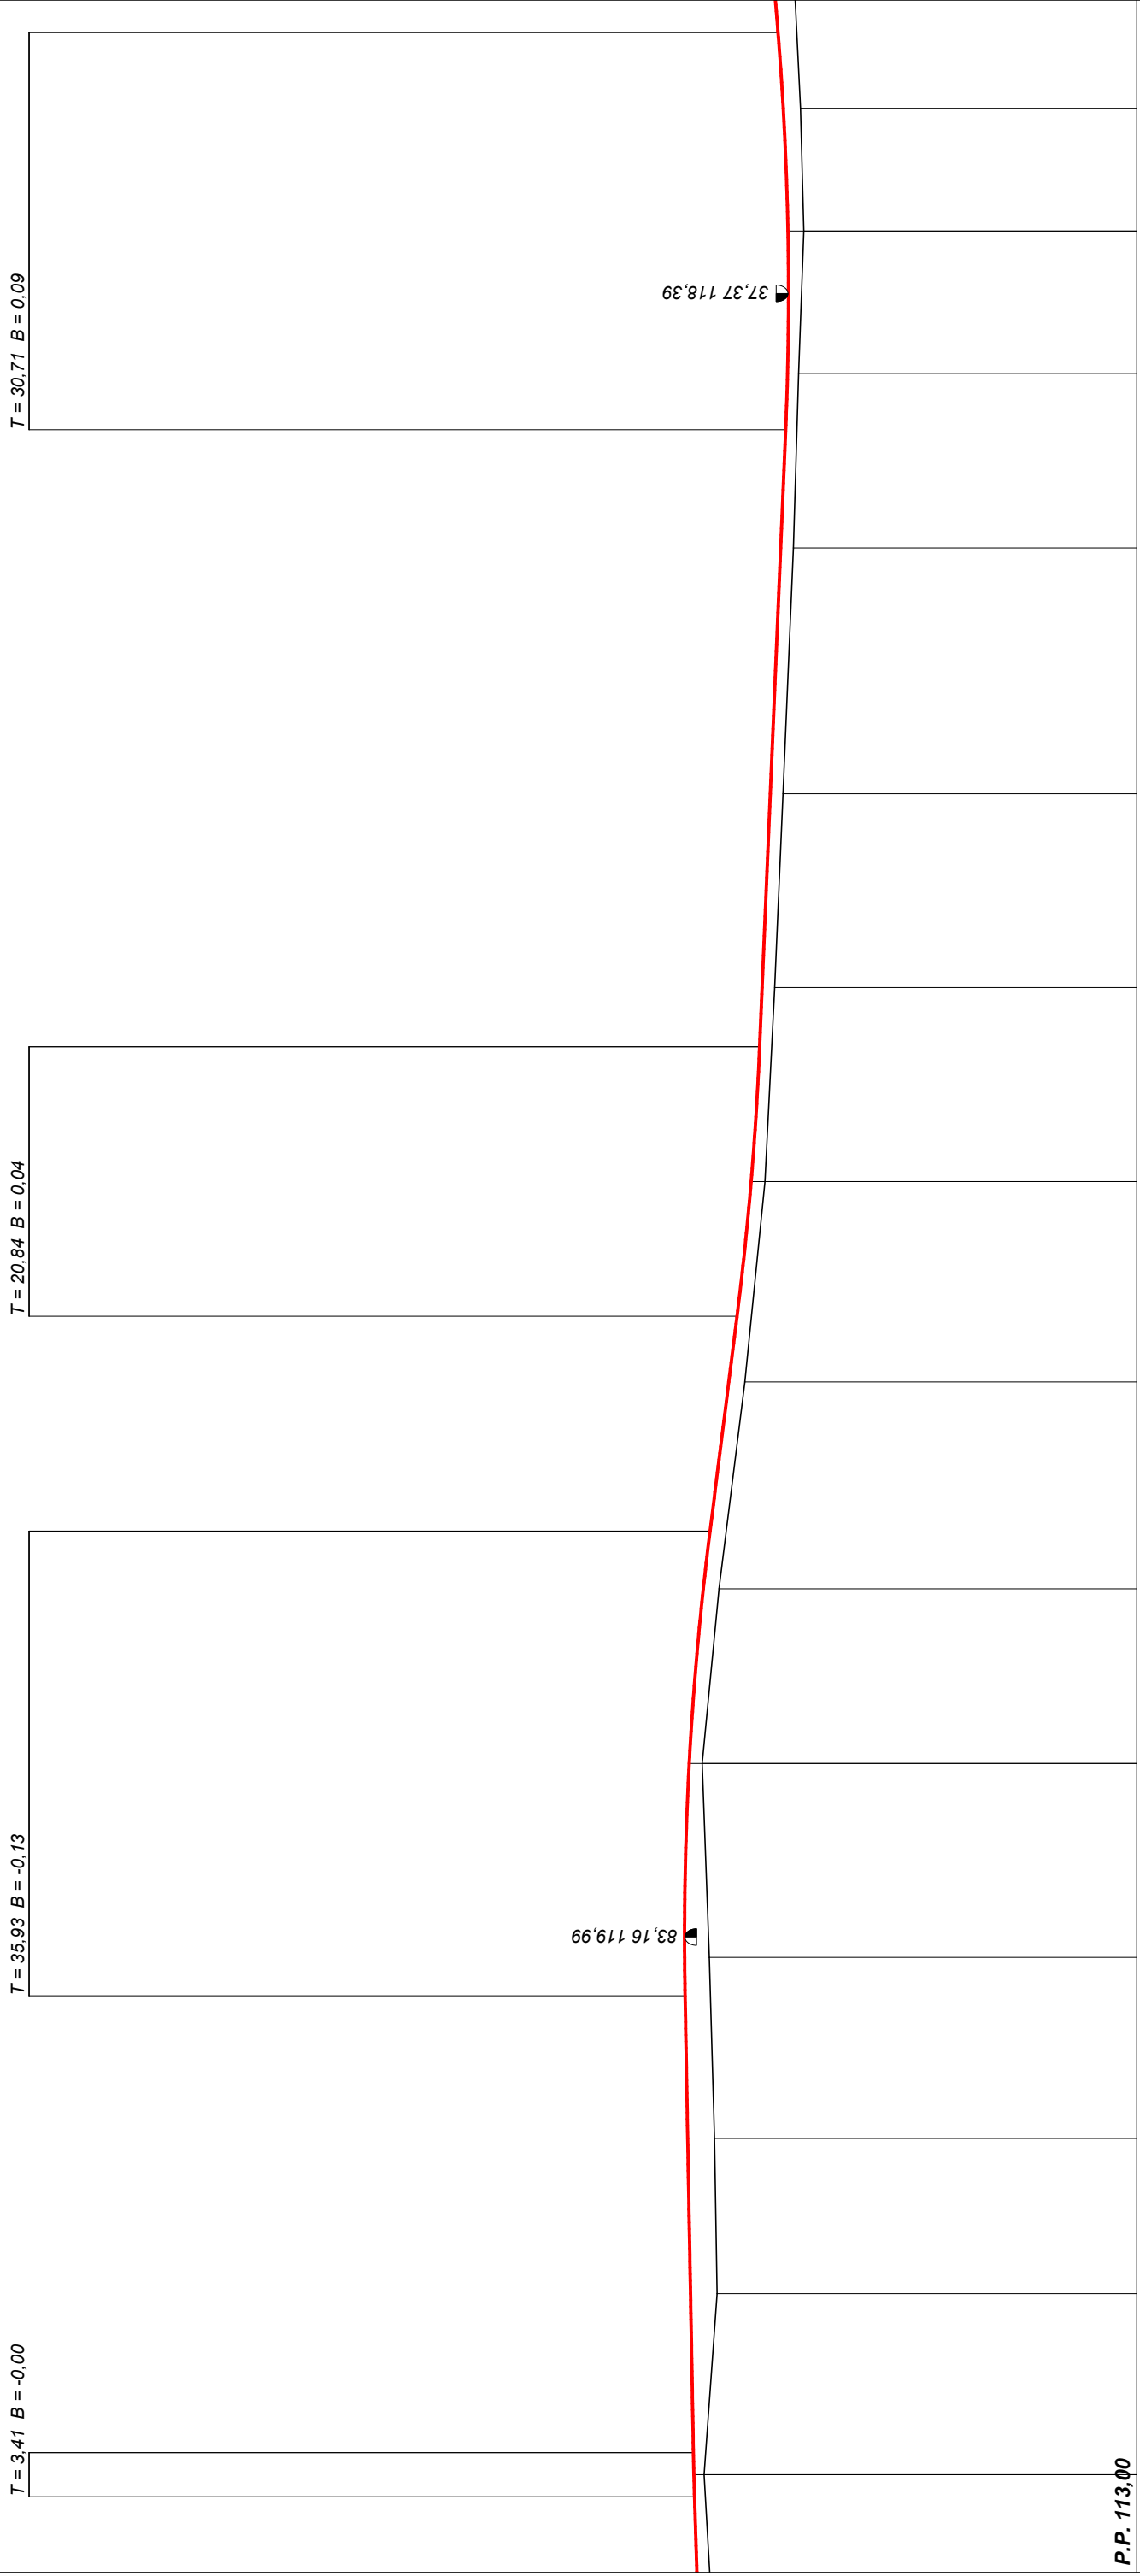[illegible]

										2+300		2+400		2+500		2+600			
77,71	92,00	9,00	22,87	35,00	47,13	68,00	0,00	26,00	45,30	75,00	4,70	36,00	65,00	94,00	23,00	42,87	56,00	69,13	
95,75		118,69	21,17	118,90	46,59														
P=26,80		W24		P=385,16															
L=50,84																			
R=150,00																			
Z=1,81																			
γ=18,00																			
118,26	118,33	118,52	118,67	118,80	118,81	118,82	118,94	119,04	119,08	119,16	118,87	118,65	118,51	118,43	118,40	118,33	118,29	118,33	
0,0081		45,15		R=5000		98,16		R=5000		R=5000		-0,0087		-0,0023		R=5000			
118,55	118,66	118,80	118,91	119,00	119,05	119,12	119,22	119,30	119,36	119,37	119,20	118,93	118,68	118,61	118,55	118,50	118,49	118,51	
+0,29	+0,33	+0,28	+0,24	+0,20	+0,24	+0,30	+0,28	+0,26	+0,29	+0,21	+0,33	+0,28	+0,17	+0,18	+0,15	+0,17	+0,20	+0,18	
P.P. 113,00																			

Wykonawca	Przedsiębiorstwo Inżynierii Komunalnej "PIK" - mgr inż. Krzysztof Bronisław Leniec, 12-200 Pisz, Małdamin 18A, tel. 508 265-750		
Inwestor	POWIATOWY ZARZĄD DRÓG W PISZU		
Obiekt	Przebudowa drogi powiatowej nr 1656 N Wielki Las - Pogobie Tyline - Pisz		
Nazwa rysunku	Przekrój podłużny od km 0+000,00 do km 2+900		
Opracował	mgr inż. Krzysztof Leniec		
Projektował	mgr inż. Krzysztof Leniec		
Sprawdził	mgr inż. Krzysztof Leniec		
	SUW - 16/91		
	Załączników brak		
	Skala 1:100:1000		
	Data 28.06.2007 r.		

