


Skala 1:100:1000

Legend a :

Teren

Niwela

Obiekt: **Przebudowa drogi powiatowej Nr 1875 N Kumiejsk Cwallyn**

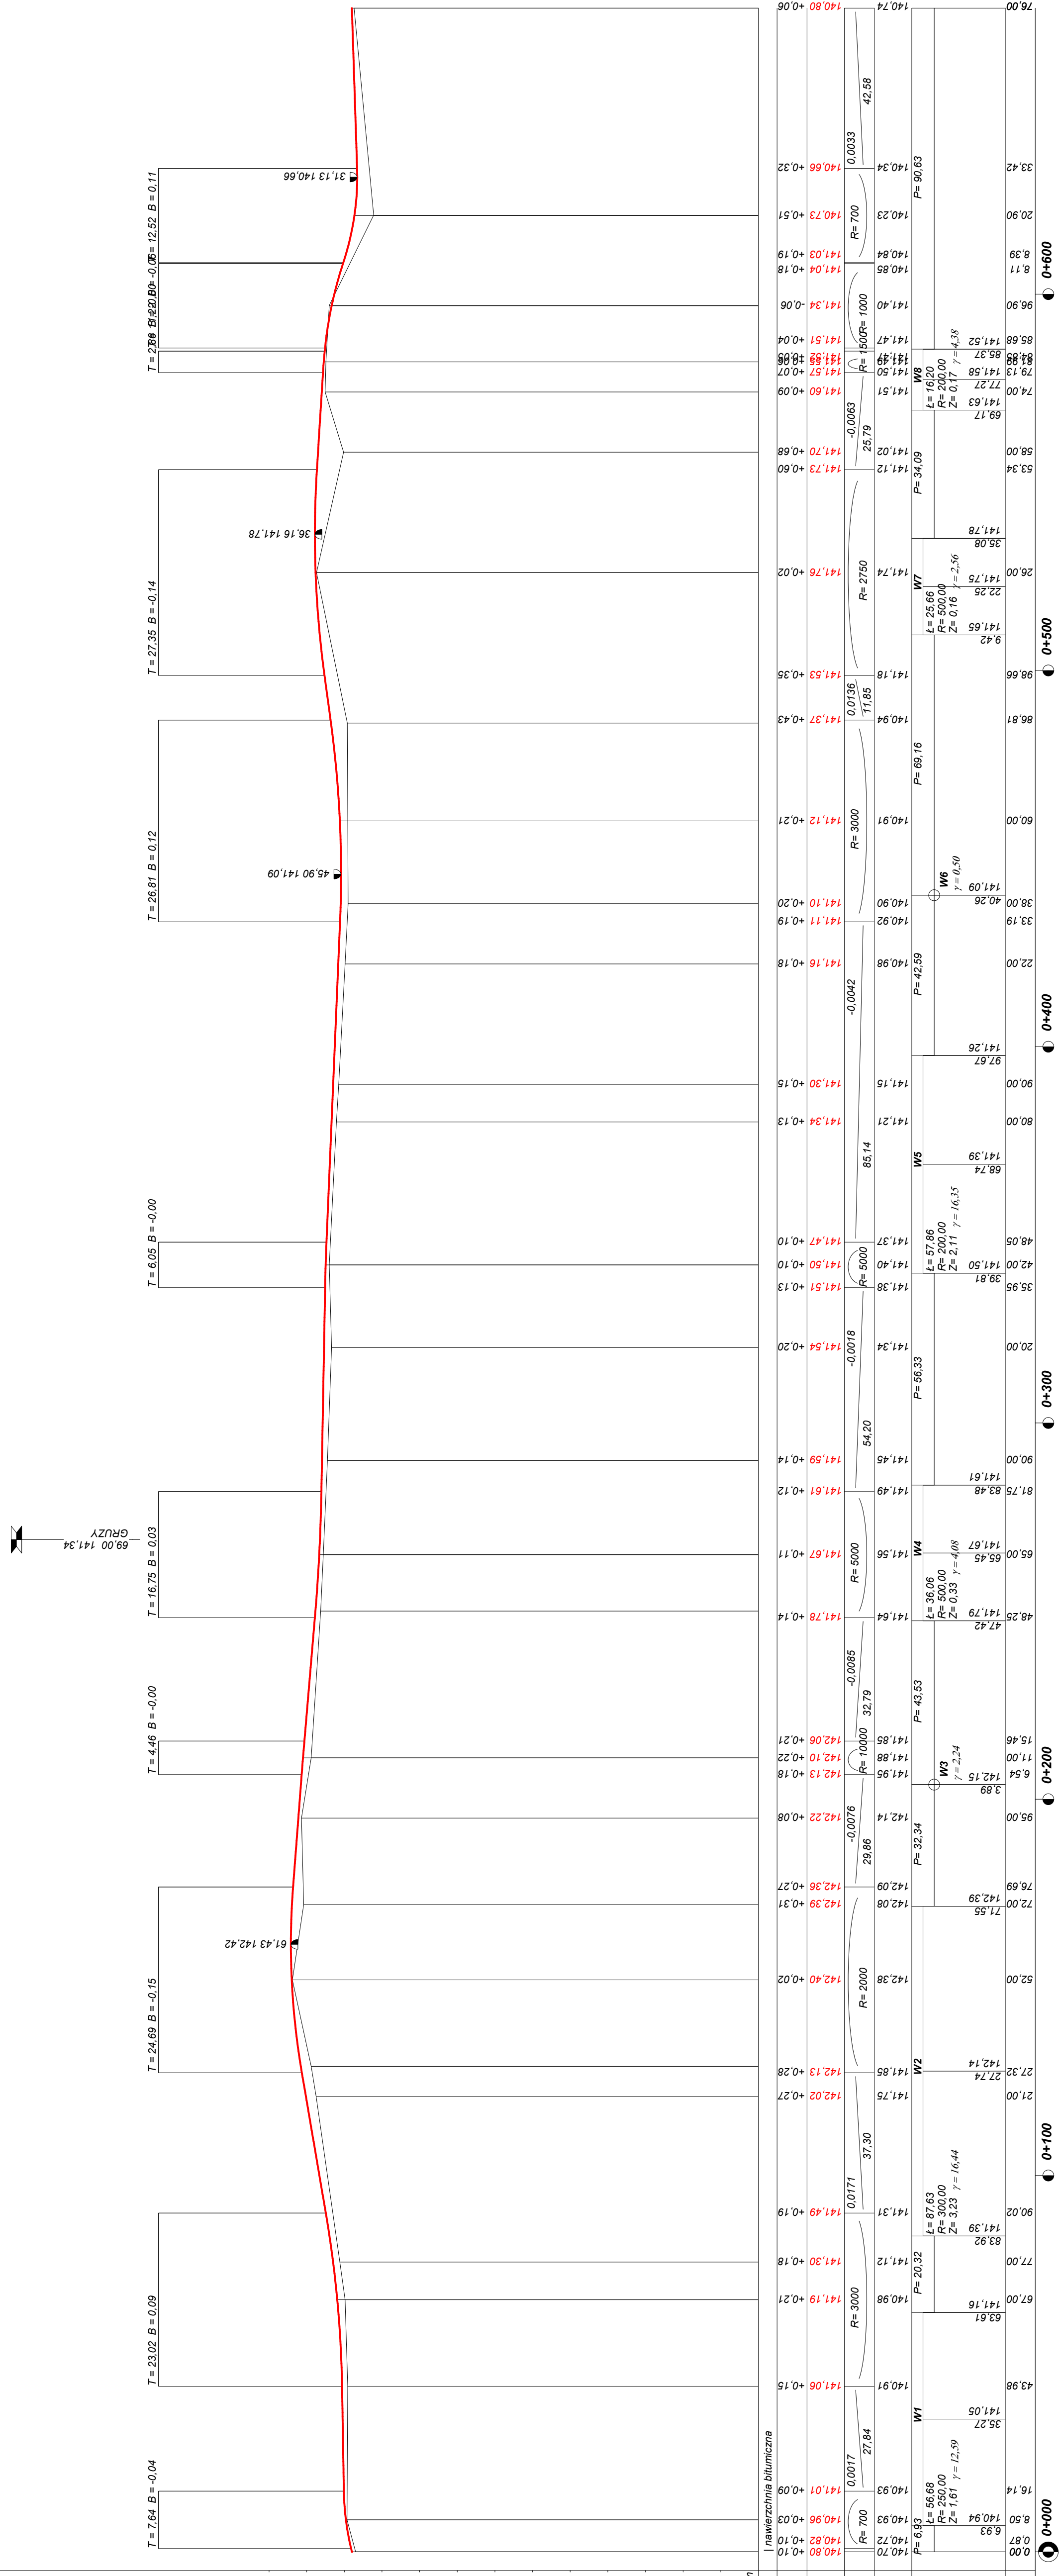

| | | | |
|--|--|---------------------------|--|
| P.P. 130.00 m npm | | I nawierzchnia bitumiczna | |
| RODZAJ NAWIERZCHNI | | | |
| RÓŻNICE RZĘDNYCH (Zn-Zi) | | | |
| RZĘDNE NIWELETY (Zn) | | | |
| SPADKI I ŁUKI PIONOWE | | | |
| RZĘDNE TERENU (Zi) | | | |
| PROSTE I ŁUKI POZIOME | | | |
| Kąty γ (grady) Początki i końce krzywych przebiegów oraz łuków (odległość i rzędna) | | | |
| ODLEGŁOŚCI (Y) | | | |
| PIKIETAŻ | | | |

| | | | |
|---------------|--|--|--|
| Wykonawca | Przedsiębiorstwo Inżynieri Komunalnej "PIK" - mgr inż. Krzysztof Bronisław Leniec, 12-200 Pisz, Małdamin 18A, tel. 508 265-750 | | |
| Inwestor | POWIATOWY ZARZĄD DRÓG W PISZU | | |
| Obiekt | Przebudowa drogi powiatowej Nr 1875 N Kumiejsk Cwallyn | | |
| Nazwa rysunku | Przekrój podłużny od km 0+000,00 do km 0+676 | | |
| Opracował | mgr inż. Krzysztof Leniec | | |
| Projektował | mgr inż. Krzysztof Leniec | | |
| Sprawdził | | | |

| | |
|------------------|--|
| Data | |
| Skala 1:100:1000 | |
| Załączników brak | |

| | |
|--------------|--|
| Rysunek nr 2 | |
|--------------|--|