


Profil podłużny

Obiekt:  
droga powiatowa  
0+000 do km 1+354  
ul. Wyzwolenia w Drzyszu

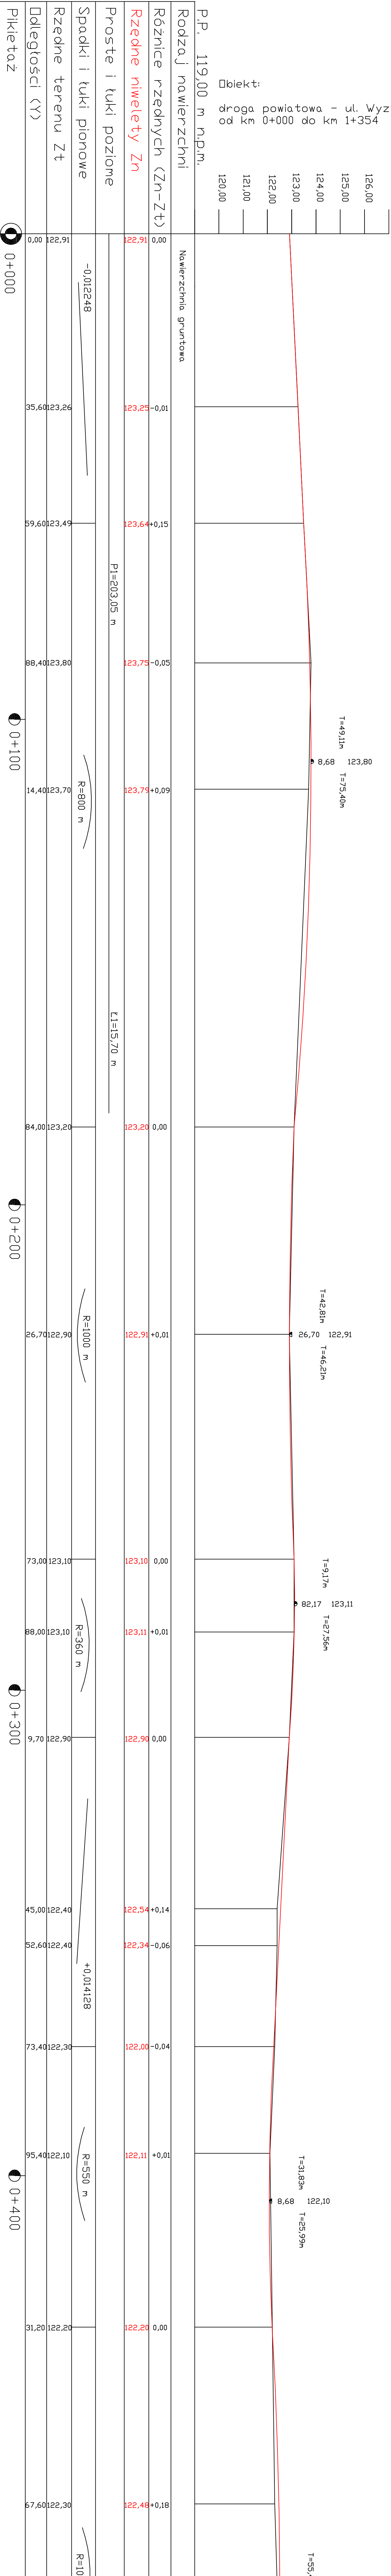

- Legenda:
- Teren (stan istniejący)
  - Niwelo to
  - Ekstremum łuku pionowego