



PRZEDSIĘBIORSTWO INŻYNIERII KOMUNALNEJ		PIK	
INWESTOR: Powiatowy Zarząd Dróg ul. Czerwieńskiego 6 12 - 200 Pisz		Nazwa rysunku:	
OBJEKT: Remont nawierzchni chodników na ul. Piłsudskiego w Białej Piskiej na działce nr geod. 36		Projektant:	
STADIUM: Projekt budowlano-wykonawczy		Branża:	
12-200 Pisz, Małdamin 18A		Drogowa	
Data: czerwiec 2010		Skala 1:50	
npr. prof. Nr. S.W. 16		mgr inż. Krzysztof Leniec	
Plan sytuacyjny		npr. prof. Nr. S.W. 16	
ark		Data: czerwiec 2010	

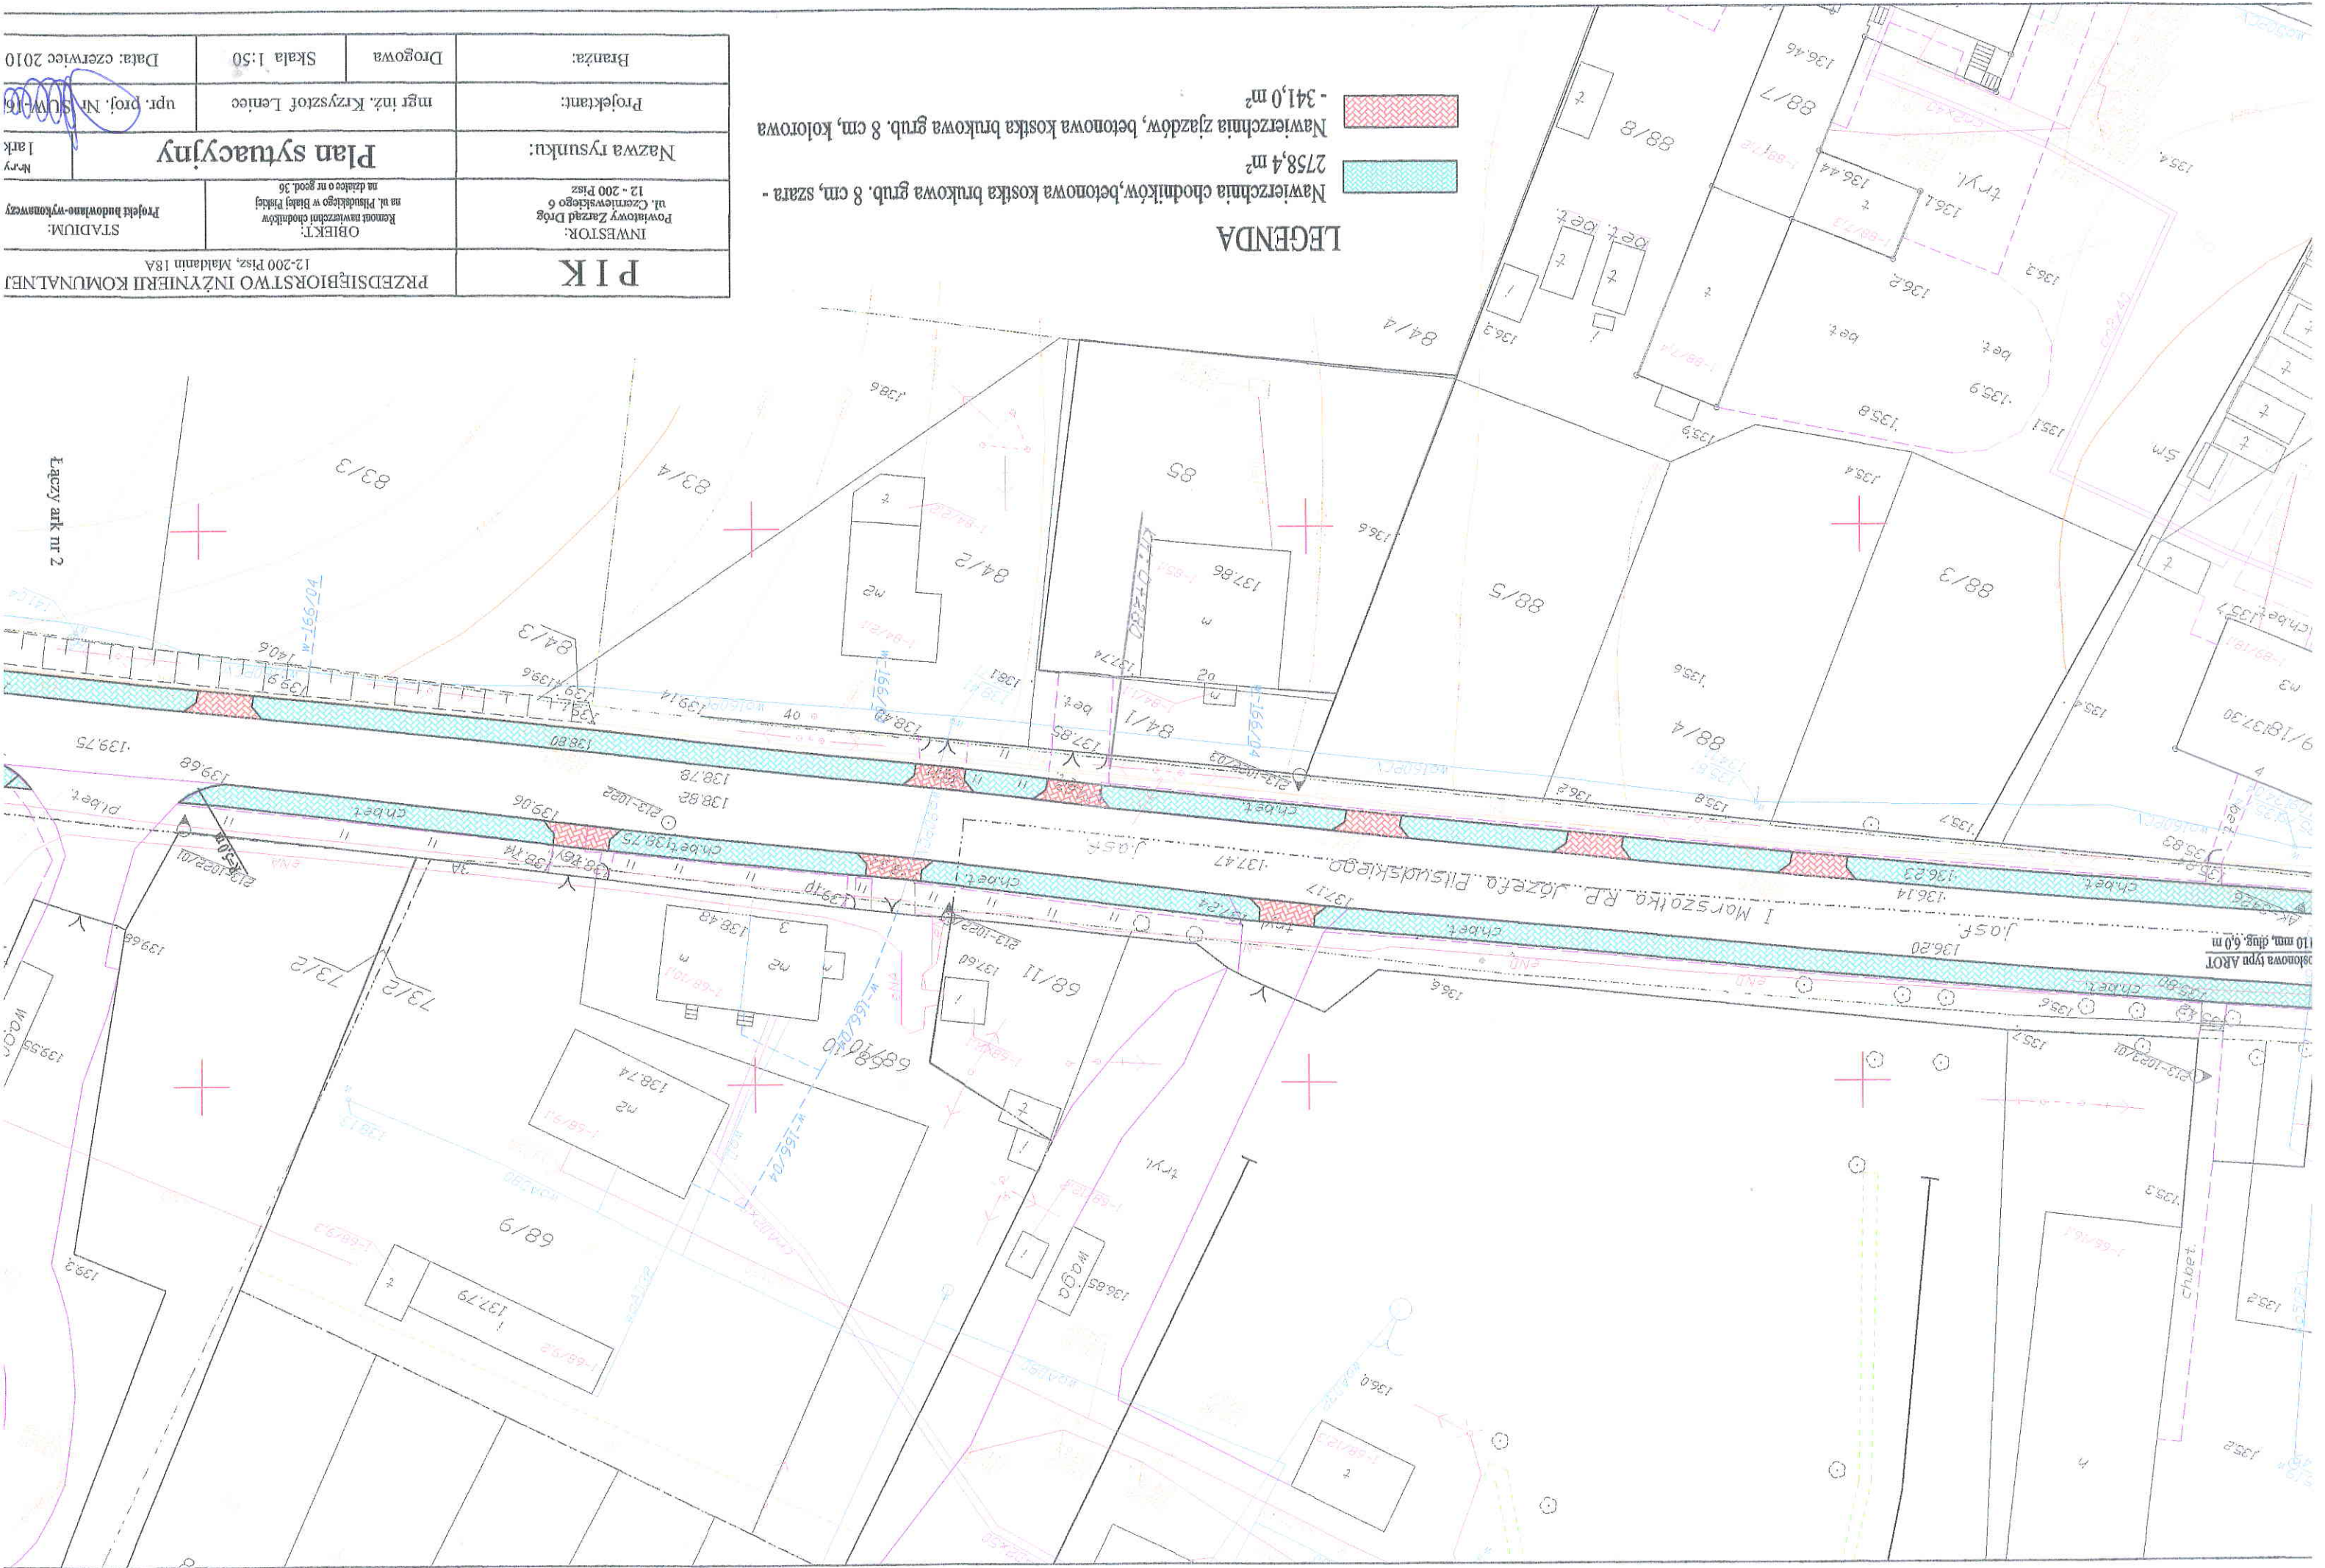

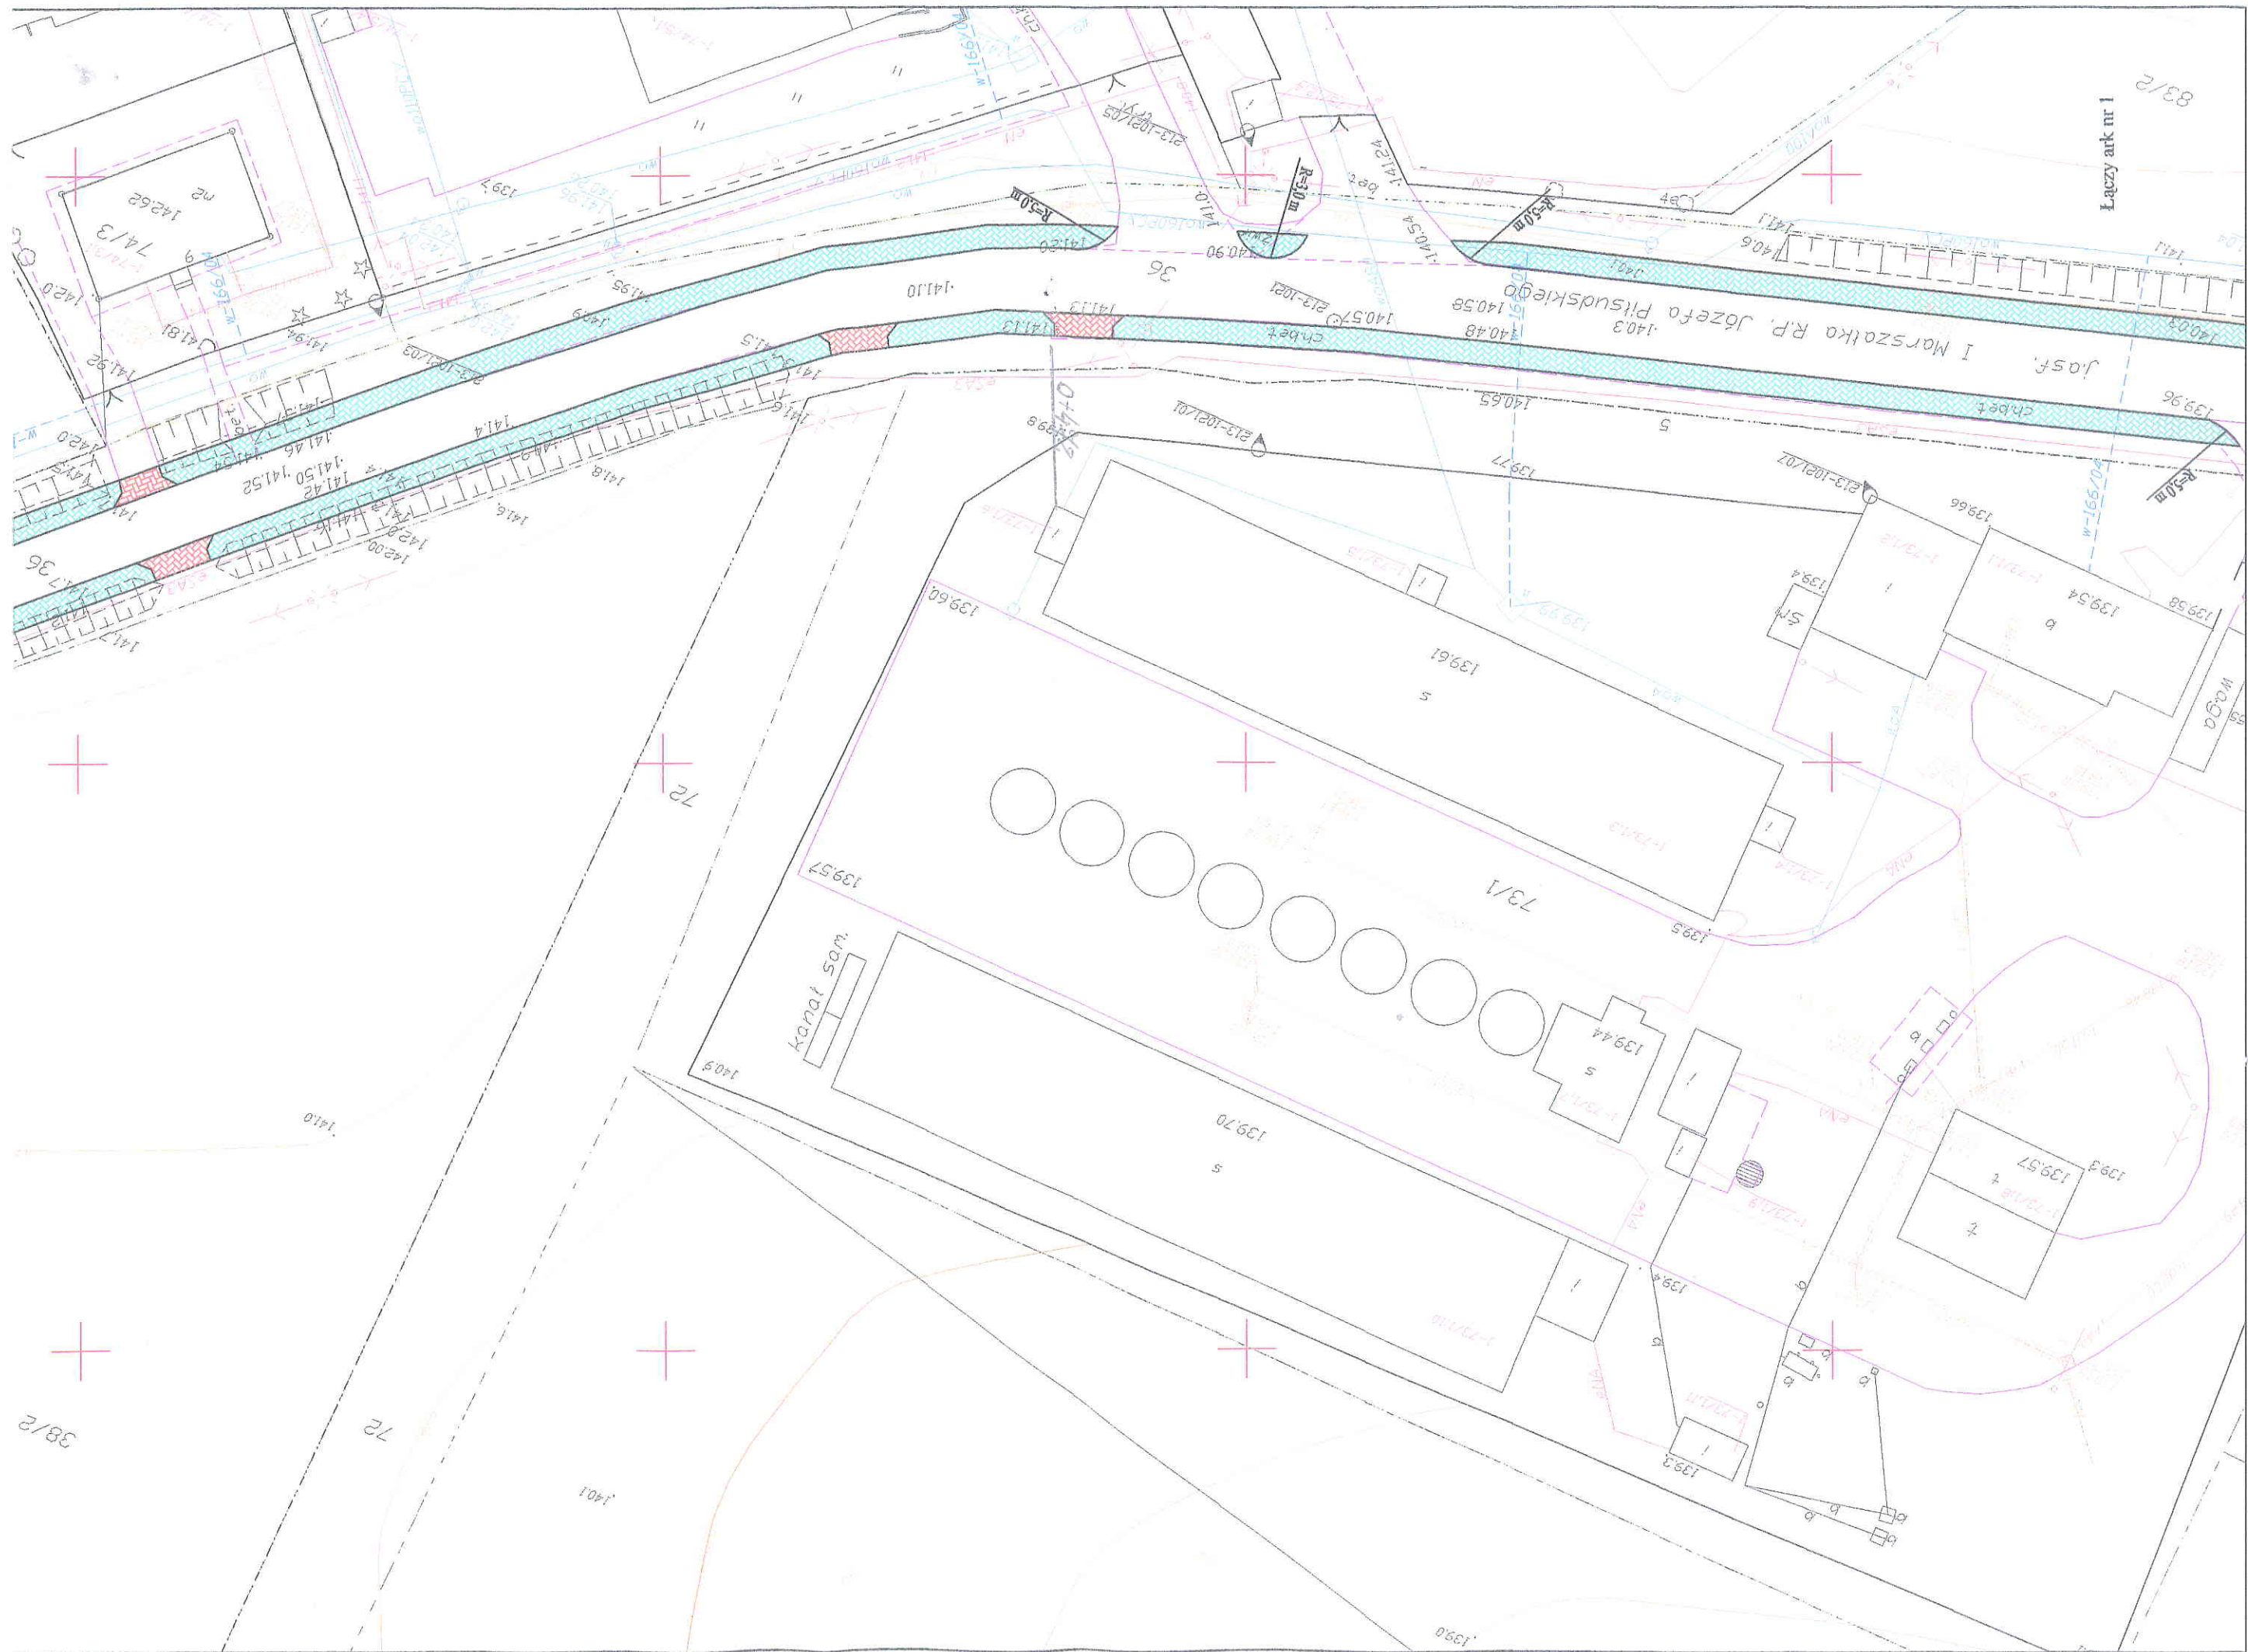

Łączy ark nr 1

83/2

38/2

72

140.1

139.0