


ROZWINIĘCIE INSTALACJI C.O.

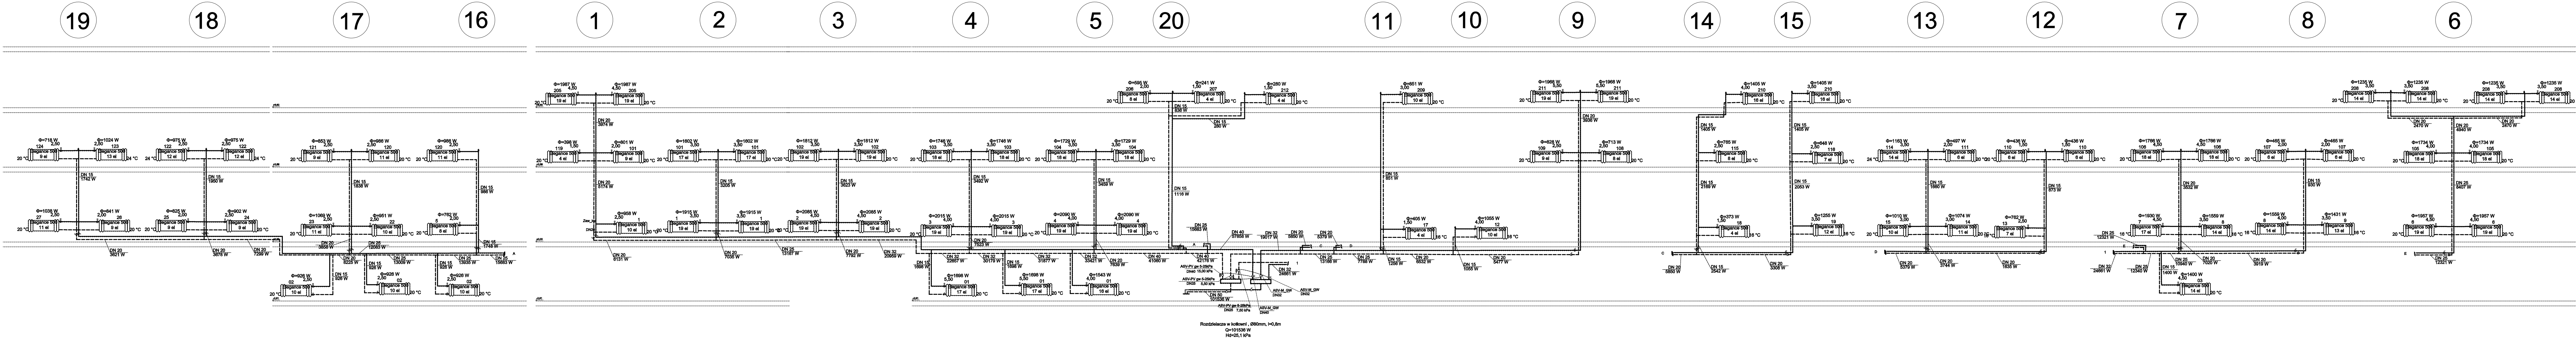

PRZEDSIĘBIORSTWO INWESTYCYJNO - PROJEKTOWE "AC-SYSTEM" s.c.			
NAZWA I ADRES OBIEKTU	TERMOMODERNIZACJA BUDYNKU SPECJALNEGO OSRODKA SZKOLNO-WYCHOWAWCZEGO w ŁUPKACH nr 15	SKALA: schem	DATA: 11.2.009
TYTUŁ OPRACOWANIA	INSTALACJA C.O. RZUT PIWNIC	NR RYS.: 5	
PROJEKTANT	mgr inż. ALINA BALUNOWSKA	SUV - 19/86	
OPRACOWAŁ	mgr inż. ŁUKASZ GOSK		
SPRAWDZIŁ	mgr inż. ANDRZEJ BALUNOWSKI	SUV - 106/85	
IMIE I NAZWISKO		NR UPRAWN.	PODPIS